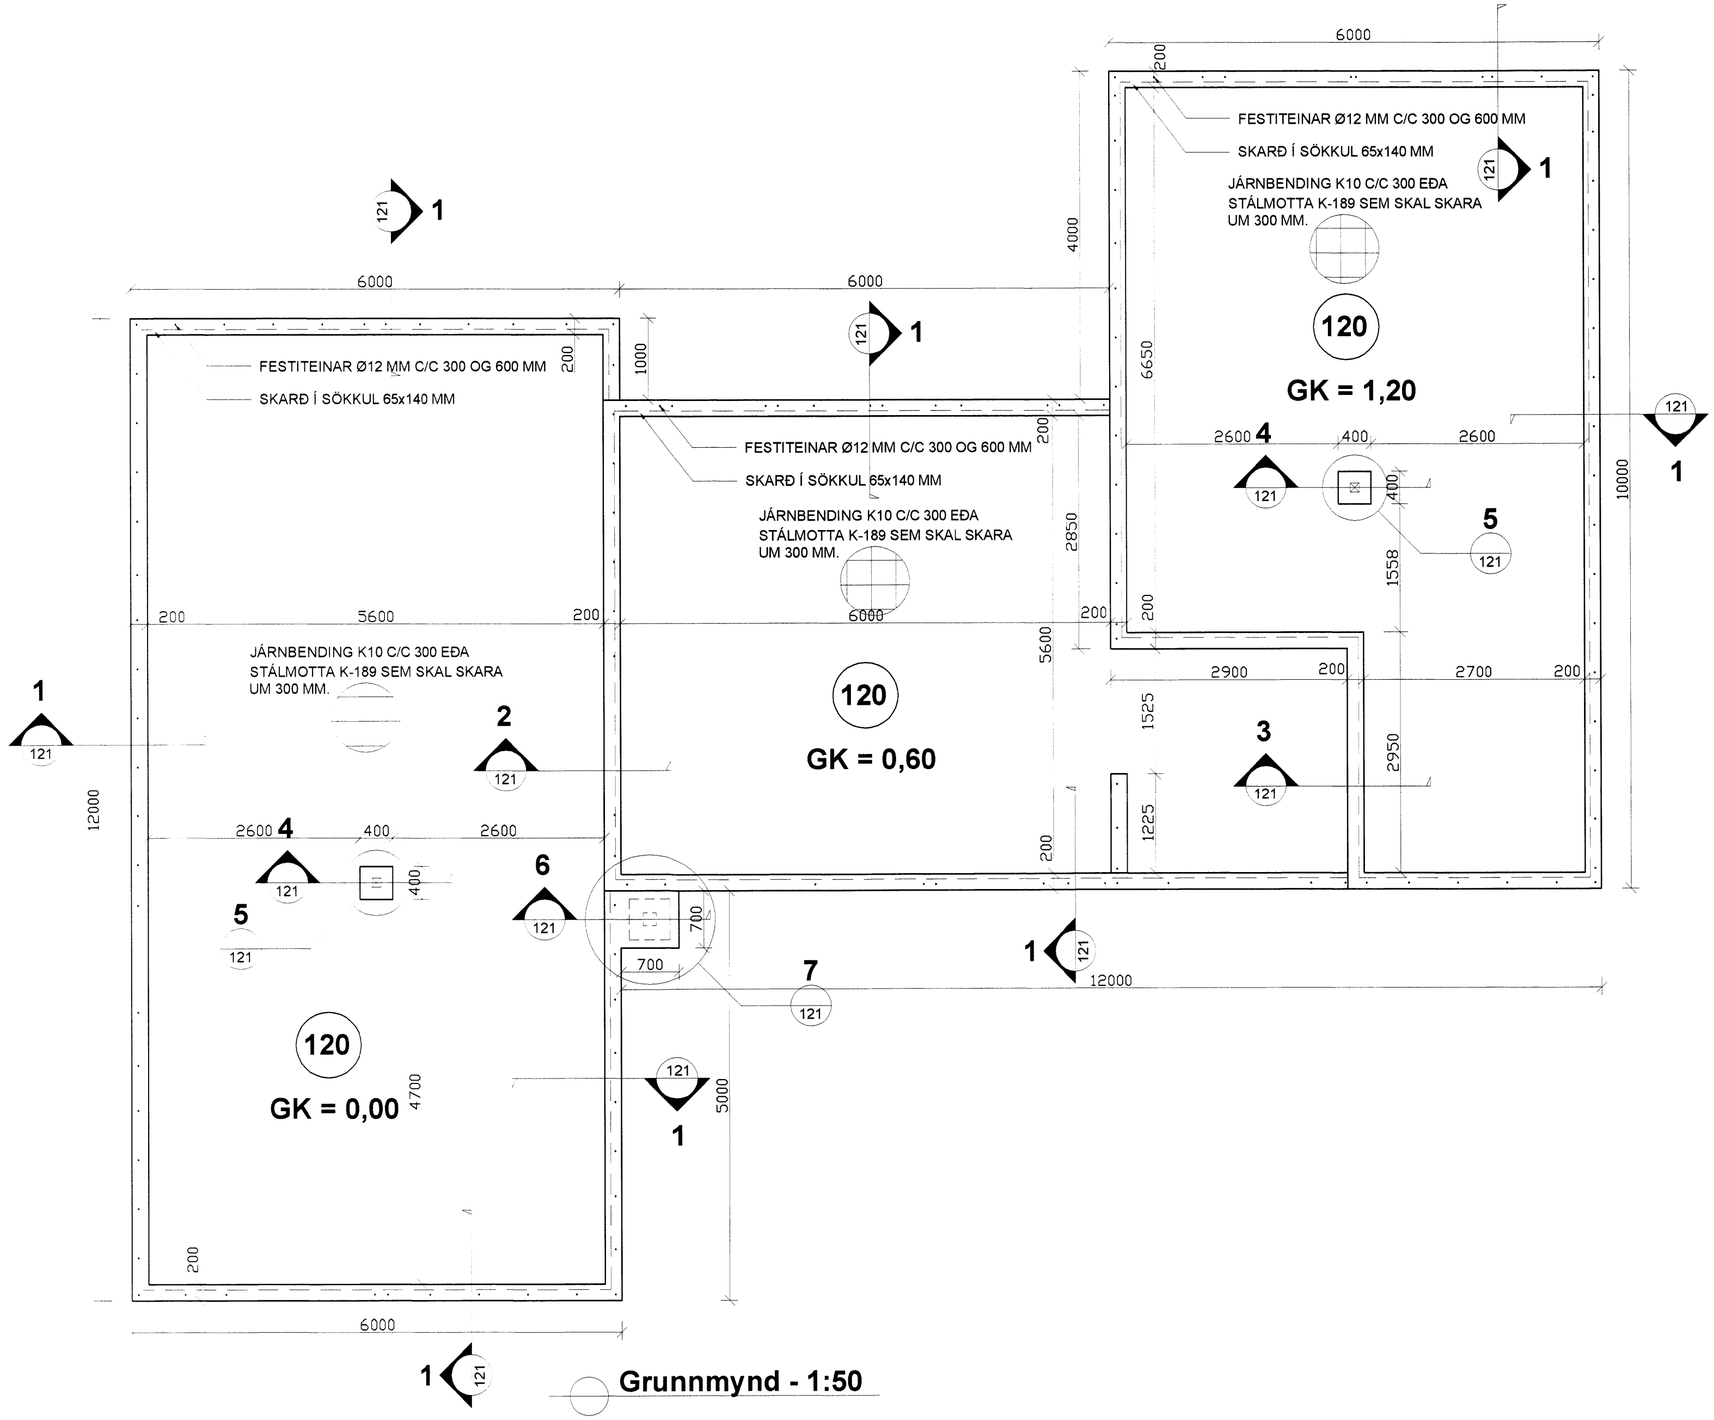

Grunnmynd - 1:50

SKÝRINGAR.

ÖLL ÓNEFND MÁL ERU Í MILLIMETRUM EN HÆÐARKÓTAR Í METRUM.

ÁLAGSFORSENDUR:

NOTÁLAG:
ÁLAGSTILHÖGUN ER SKV. ÍST EN 1990:2002, ÍST EN 1991-1 - 1:2002 OG ÞJÓÐARVIÐAUKA STAÐLARÁÐS ÍSLANDS.

VINDÁLAG:
VINDÁLAG REIKNAST SKV. ÍST EN 1991-1 - 4:2005, ÁSAMT ÞJÓÐARVIÐAUKA STAÐLARÁÐS ÍSLANDS.
GRUNNGILDI VINDHRAÐA ER 36,0 m/s ÁSAMT TILHEYRANDI FORMSTUÐLUM.

SNJÓÁLAG:
SNJÓÁLAG REIKNAST SAMKVÆMT ÍST EN 1991-1 - 3:2003 ÁSAMT ÞJÓÐARVIÐAUKA STAÐLARÁÐS ÍSLANDS.
GRUNNGILDI SNJÓÁLAGS ER 2,1 KN/m2 (SVÆÐI 1)

GRUNDUN:
GRUNDUN ER SKV. ÍST EN 1997-1:2004 ÁSAMT ÞJÓÐARVIÐAUKUM STAÐLARÁÐS ÍSLANDS.
GRUNDAÐ ER Á VEL ÞJAPPAÐA FYLLINGU OG ER MESTA ÁLAG Á UNDIRSTÖÐUR MINNA EN 0,3 MN/m2.

STEINSTEYPA:
SKAL VERA SKV. ÍST EN 206-1:2000
STYRKLEIKAFLOKKUR C 25/30 SEMENT > 300 KG/M3
LOFT > 5% OG VS HLUTFALL < 0,55. SIGMÁL 80-120 MM.

BENDISTÁL:
BENDISTÁL MERKT K ER KAMBSTÁL OG SKAL VERA B500NC SAMKVÆMT ÍST NS 3576-3:2005
BEYGJUÞVERMÁL JÁRNA A.M.K. 4xD.
SKEYTILENGD A.M.K. 55xD.
D=ÞVERMÁL JÁRNA.
STEYPUHULA Á JÁRN SKAL VERA A.M.K. 35 MM.

INNSTEYPT FESTIJÁRN SKULU VERA HEITGALVANHÚÐUÐ.

Breyting 2:
Breyting 1:

Halldór Stefánsson, byggingatæknifræðingur MTFÍ
Kt. 291261-5909
Jörundarholti 121
300 Akranes
Sími 860-0061 Netfang hst@akur.is

Verkheiti: **Frístundahús - Hnaus í Flóahreppi Land 1**

Verkþáttur: **Undirstöður**
Grunnmynd og almennar skýringar

Dags: 10-04-2015	NR: 15-125	Útgáfa: 1
Hannað: HS	Blaðstærð A2	Mkv: 1:50
Teiknað: HS / HHP	21/7/15	Teikning nr.
Undirskrift hönnuðar:		B 120

5072