




Samþykkt
29. APR. 2015
Ólafur G. Erlingsson
Byggingaálfurinn

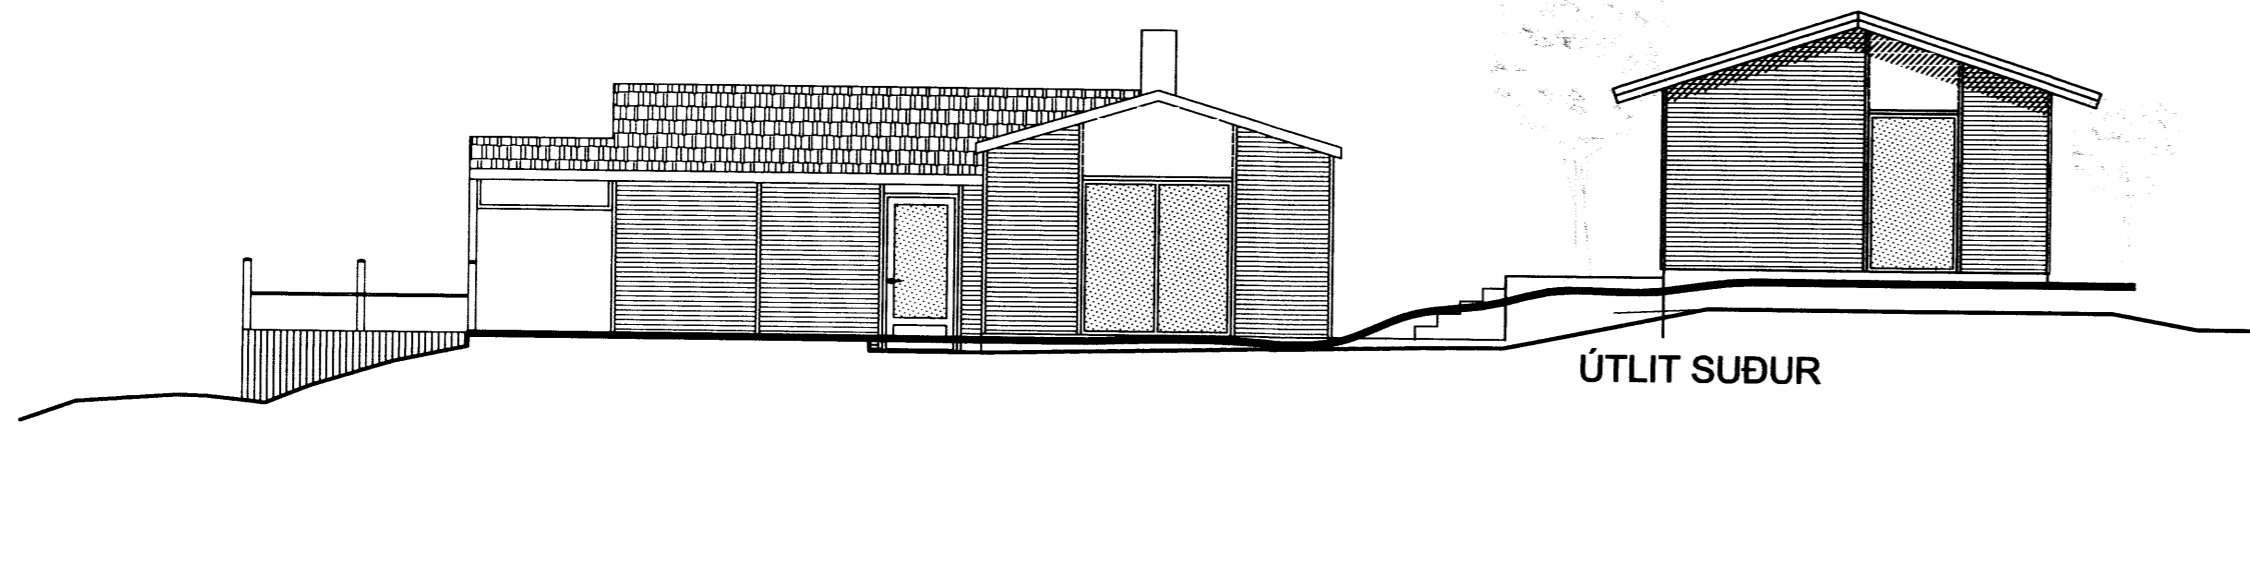


ÚTLIT SUÐUR

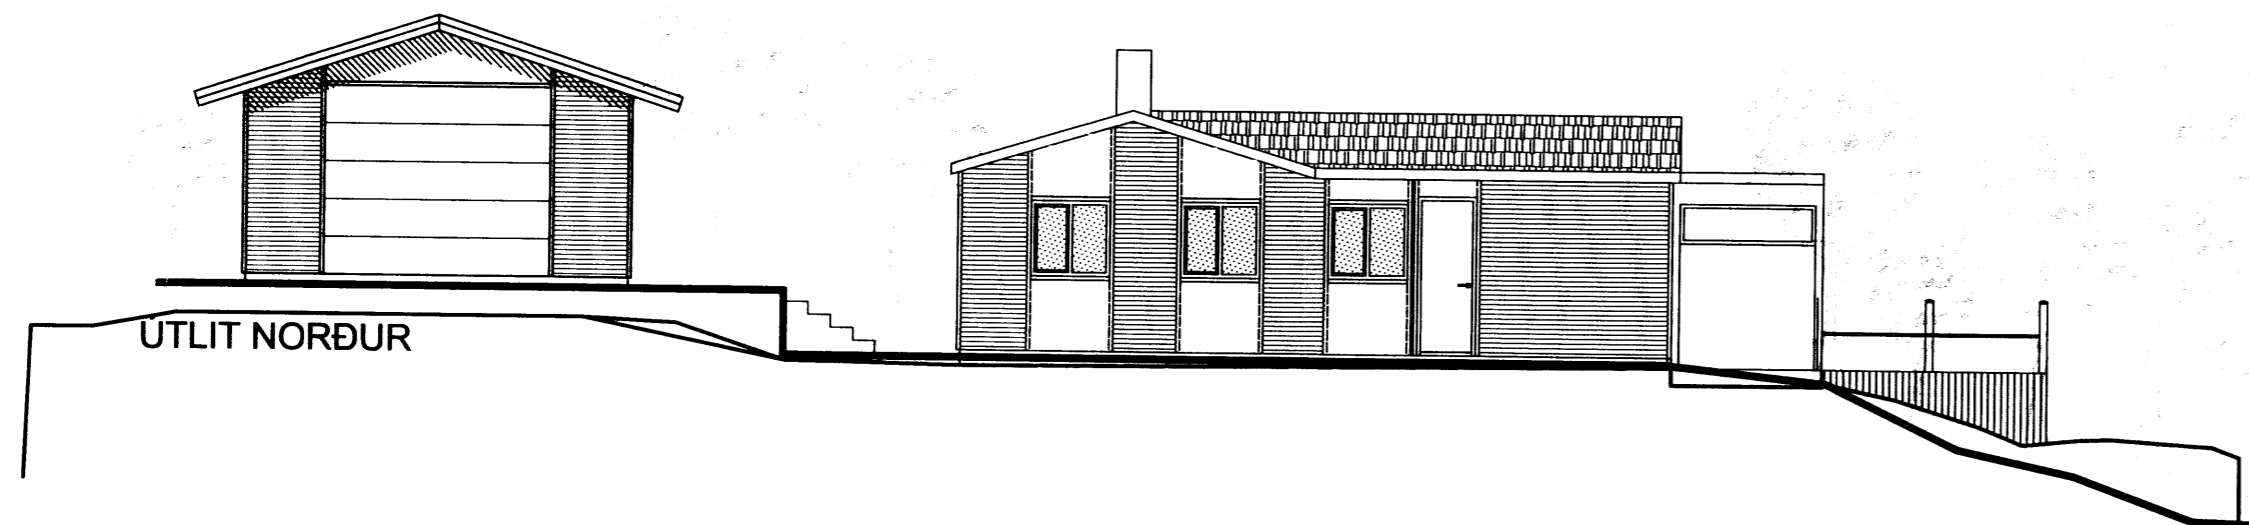


ÚTLIT NORÐUR

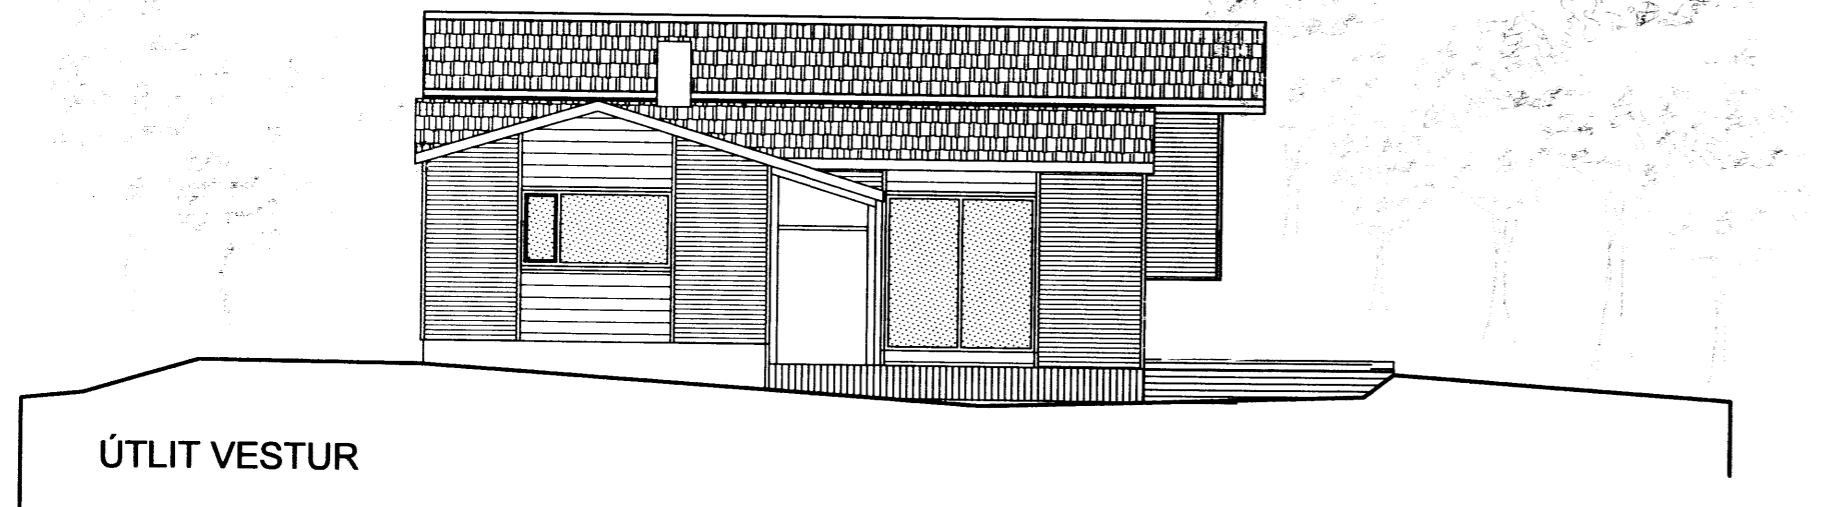


ÚTLIT VESTUR

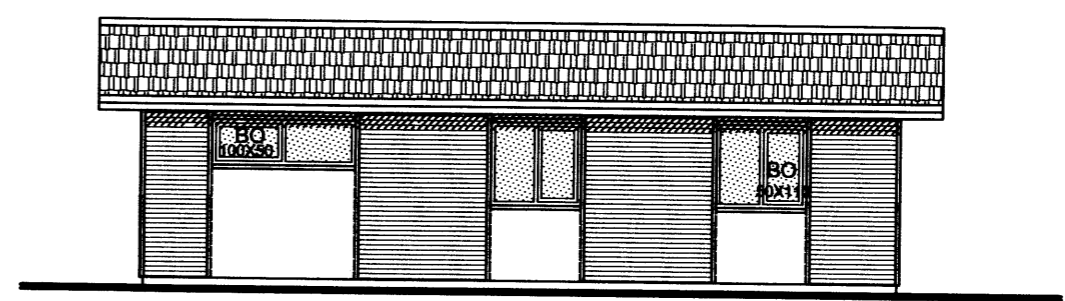


ÚTLIT AUSTUR

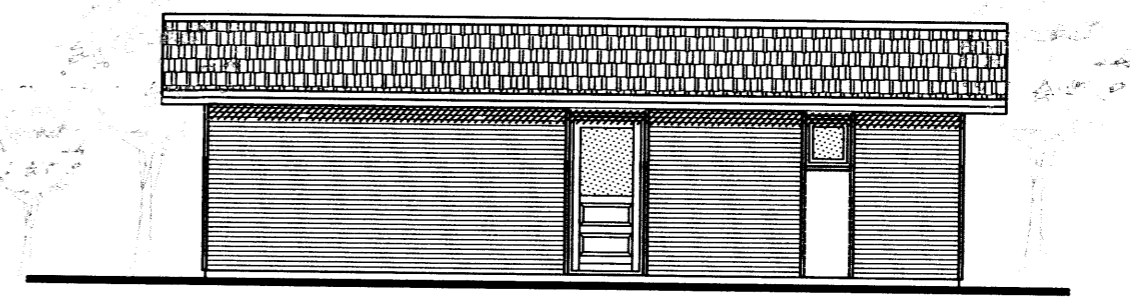

ÚTLIT VESTUR

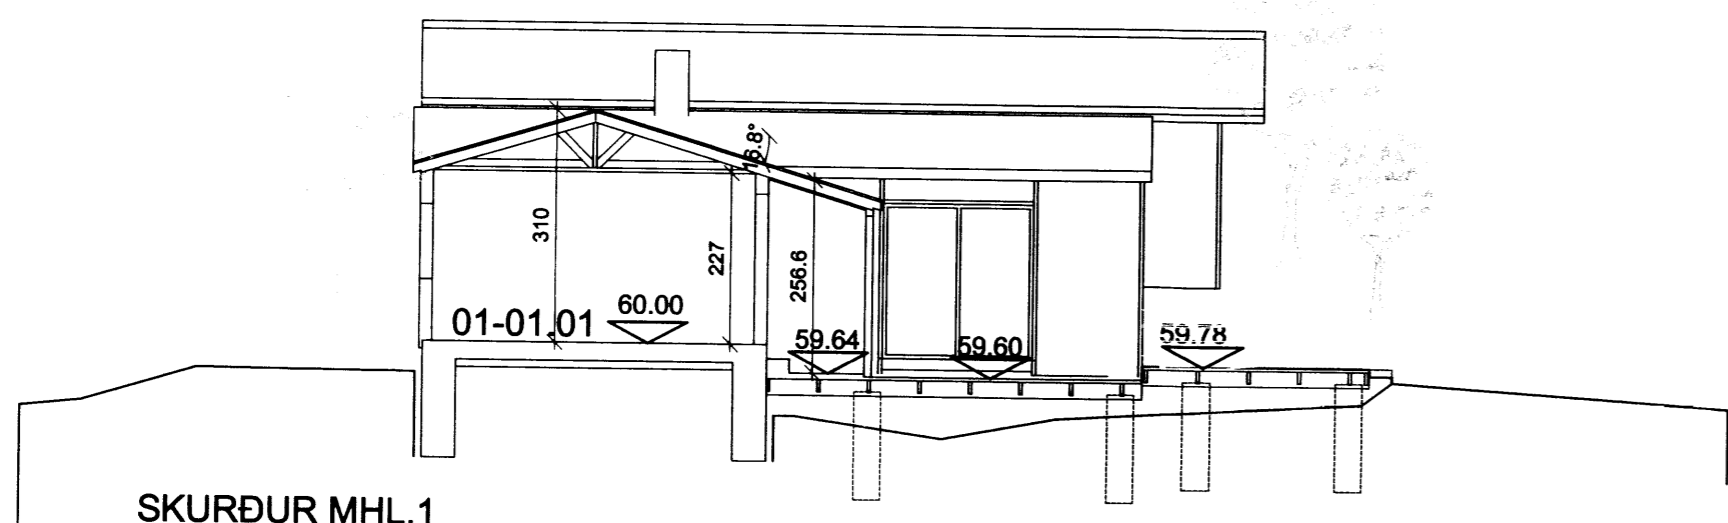

SKURÐUR MHL.1

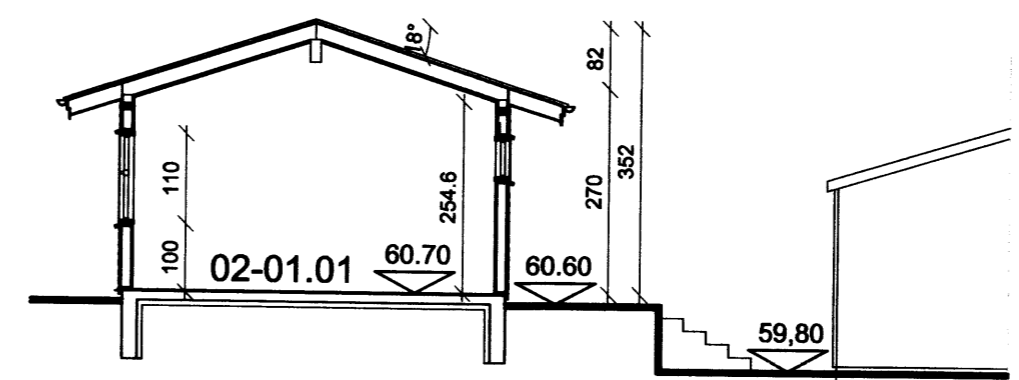

SKURÐUR MHL.2

SKÝRINGAR SJÁ BLAÐ B-1406-01
ÖLL MÁL ERU Í SENTIMETURUM

Teiknistofan
Drök
Hafnar götu 90, 230 Keflavík.
Haraldur Valbergsson B.F.I.
Kennitala: 290162-5999
Sími 421-4140, Fax 421-3144

**FRÍSTUNÐARHÚS Í LANDI BERGSTAÐA
LÓÐ 167201, BISKUPSTUNGUM**

Verk: ÚTLIT OG SKURÐIR BREYTING OG STÆKKUN			
Hann. HV.	Teikn. HV.	Mkv. 1:100	Teikn.nr. B-1406-03
Samþ. <i>[Signature]</i>	Dags. 29.07.2014		