



Skipulags- og byggingarfulltrúi Uppsveita bs.  
**Samþykkt**  
 05 JAN. 2016  
*Samuel Smári Hreggviðsson*  
 Byggingarfulltrúi




**3 Suður**  
1 : 100

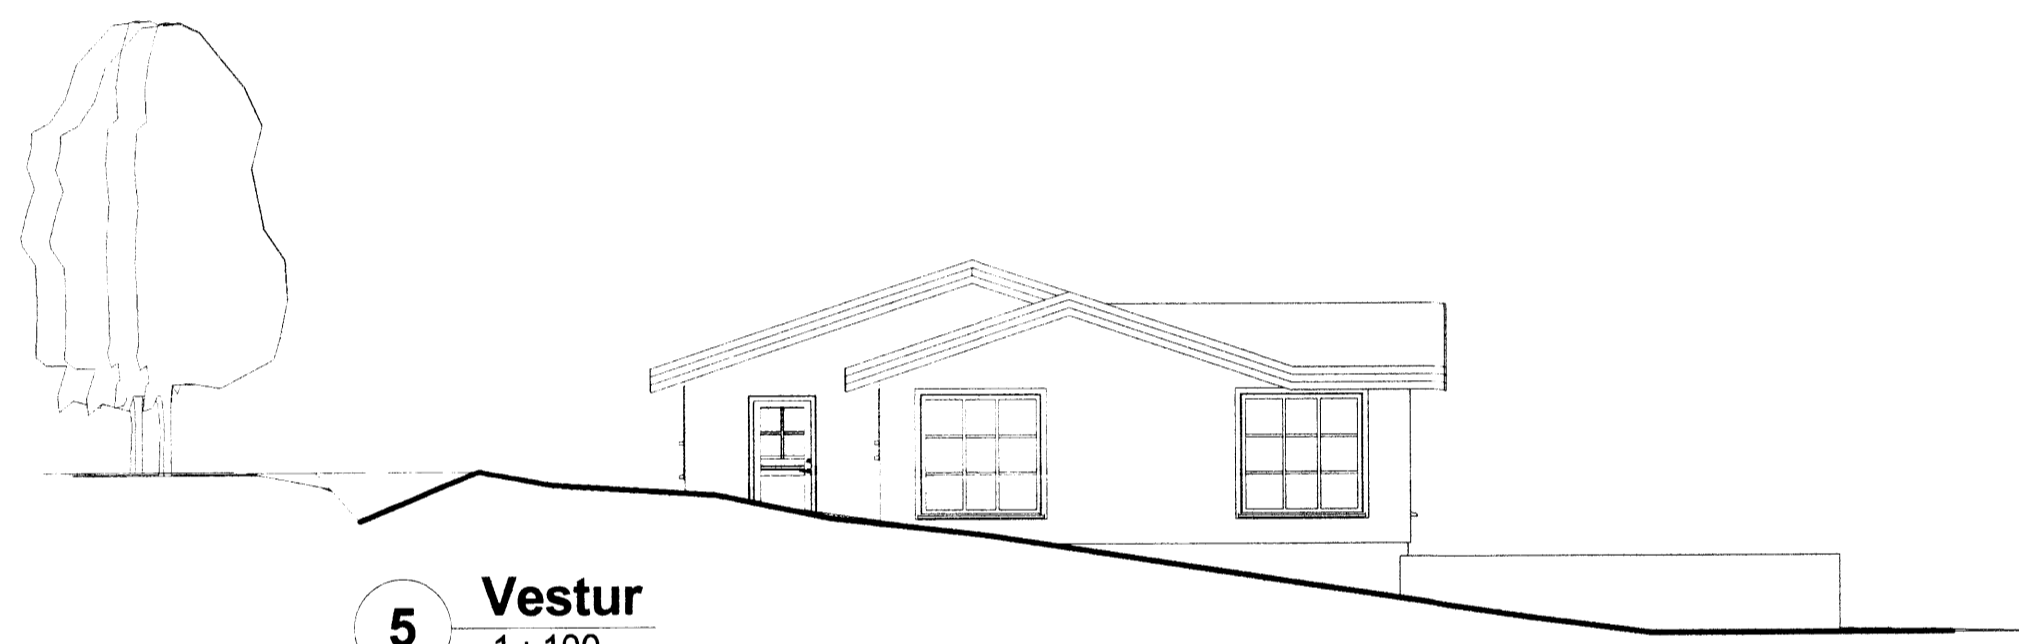


**5 Vestur**  
1 : 100

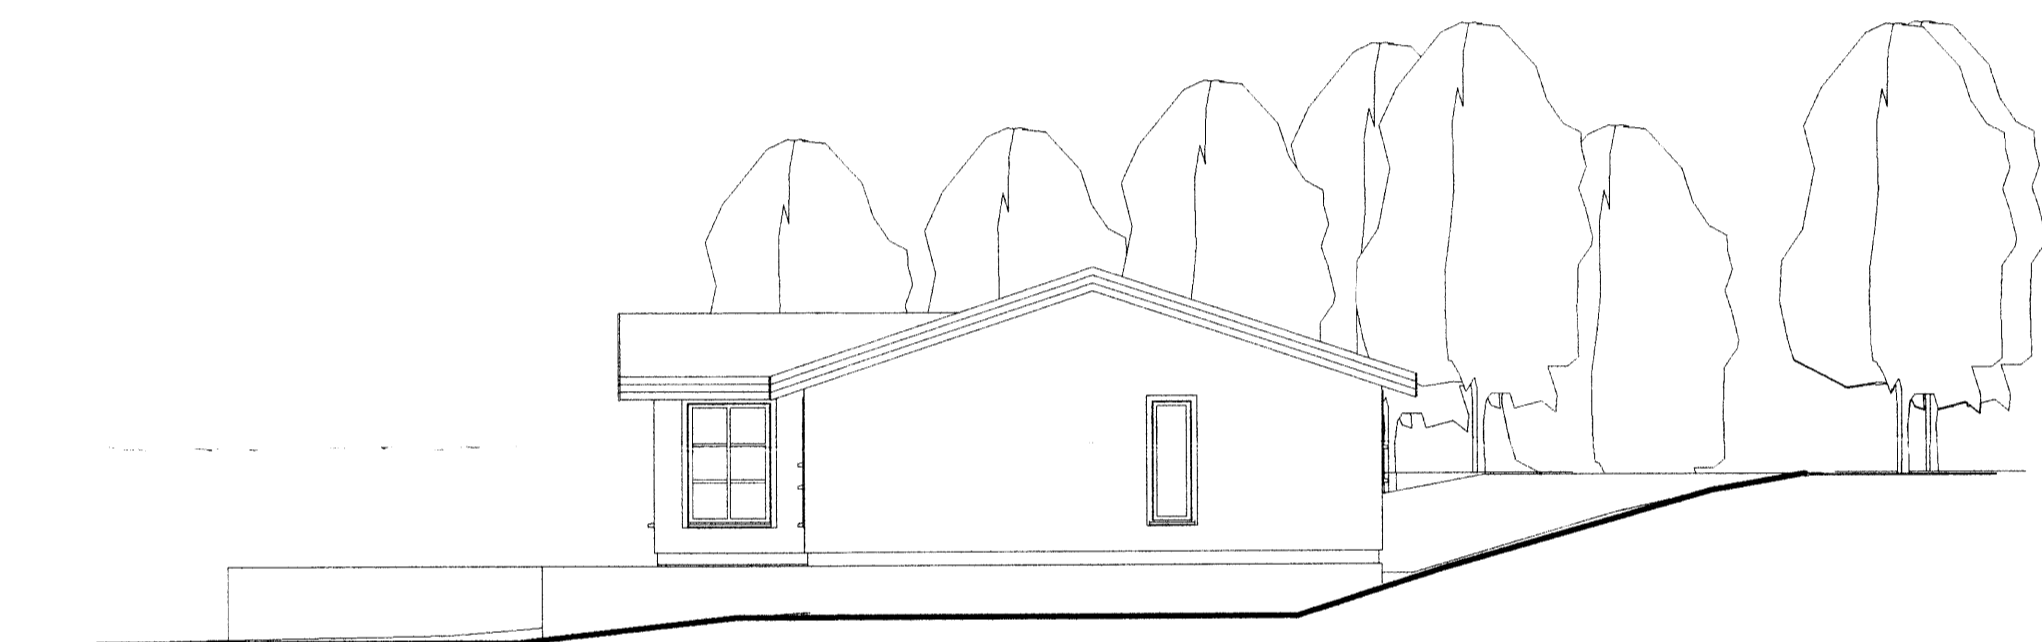

**1 Austur**  
1 : 100

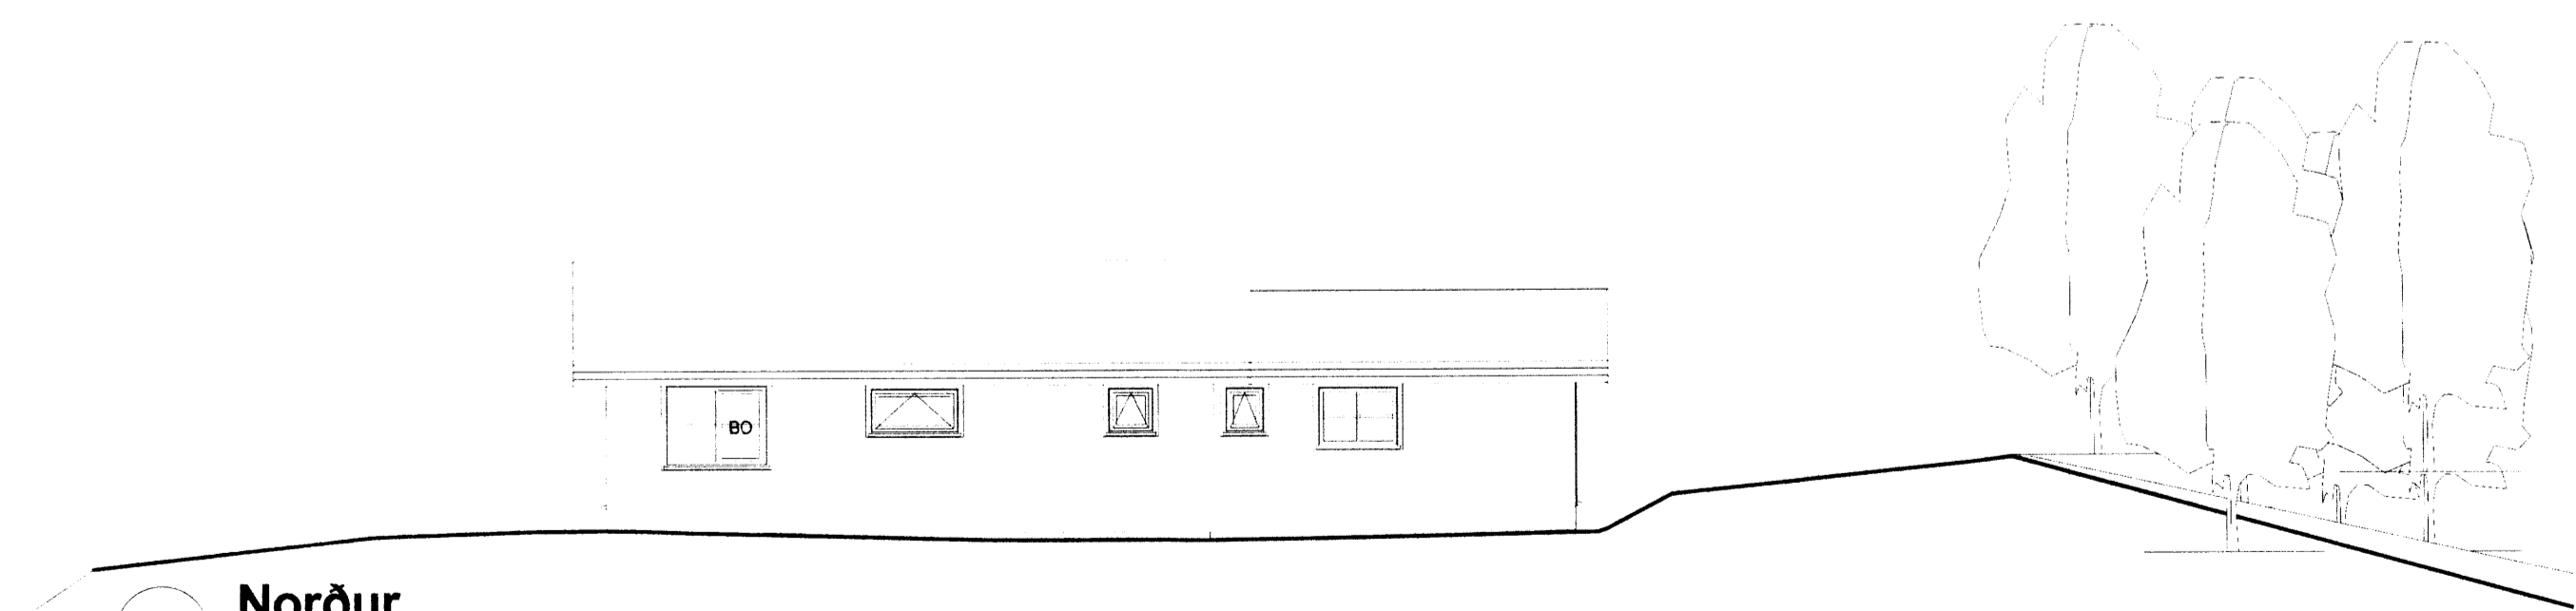

**2 Norður**  
1 : 100

Útg.	Dags.	Skýring	Br.af.
Verkefni: <b>Aftabyggð 5</b>			
Sveitarfélag: <b>Hrunamannahrepp</b>			
Verktegund: <b>Sumarbústaður</b>			
Landnúmer:	186329	Staðgreinir:	8710-01 24020050
<b>1</b>			
<b>Útlit</b>			
Hannað af:	ssh	Matshluti:	
Teiknað af:	Author	Mælikvarði:	1 : 100
Yfirarið af:	Checker	Dagsetning:	28.09.2015
Samþykkt:	<i>Samuel Smári Hreggviðsson</i>		Ábyrgðarmaður og réttthafi: Samuel Smári Hreggviðsson, kt.: 200752-4659
 <b>HÚSEY ehf.</b> Stóru-Sandvík 4, 801 Selfoss Sími: 482-1738 / 898-9199 Kt.: 590385-0699 Netfang: husey@internet.is			
<b>15-706</b>	— 1 — 1 — A	<b>02</b>	Útgáfa
Verknúmer	Svæði	Áfangi	Ábyrgð
<small>HÖNNUNUR ÁSKILUR SÉR ALLAN RÉTTI Á TEIKNINGUM - FJÓLFÓLDUN ER HÁÐ SKRIFLEGU SAMÞYKKT</small>			

