
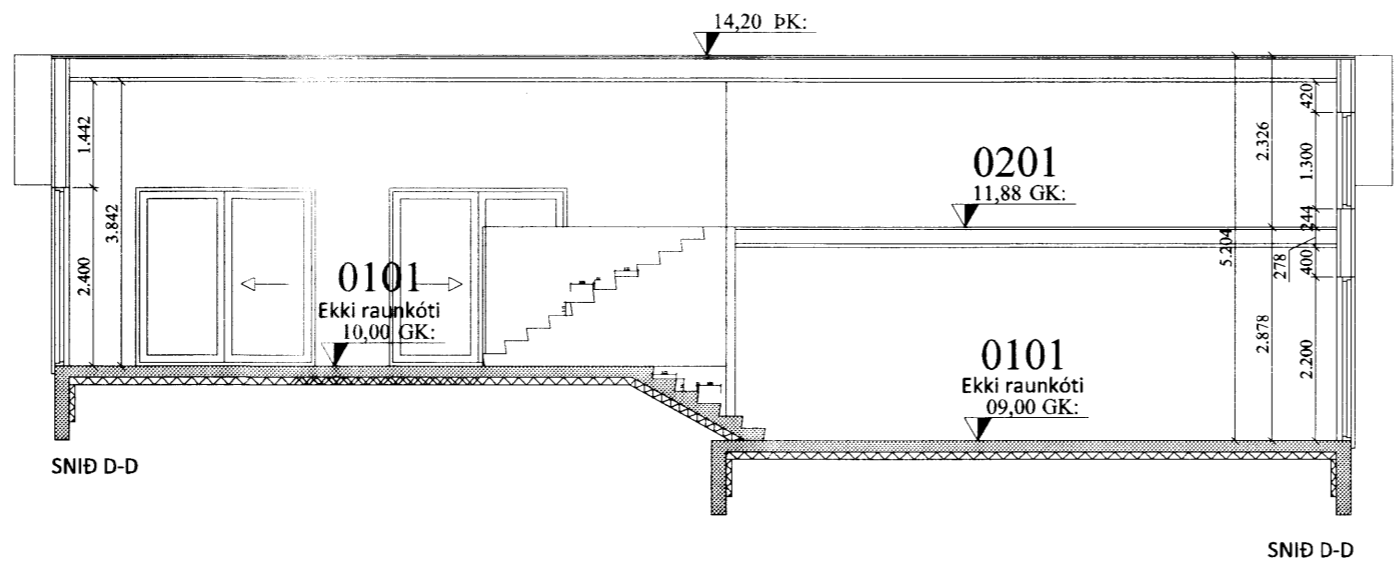
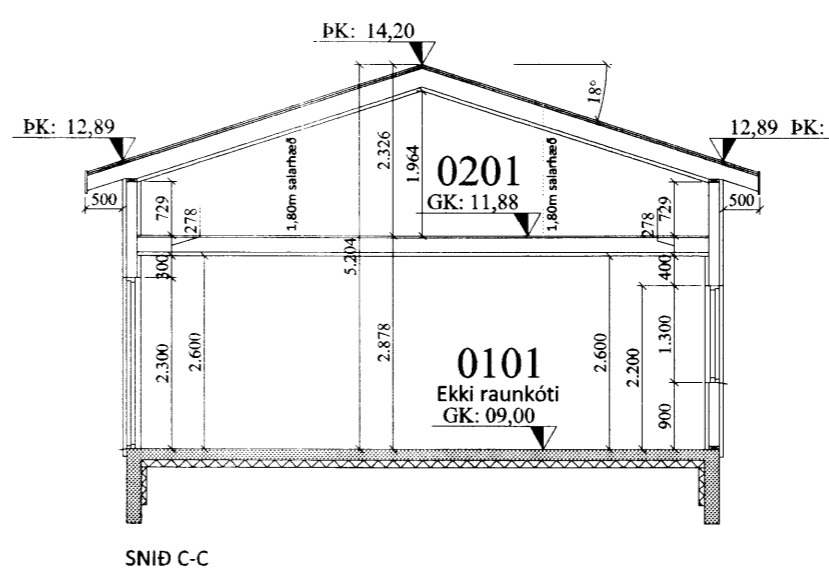
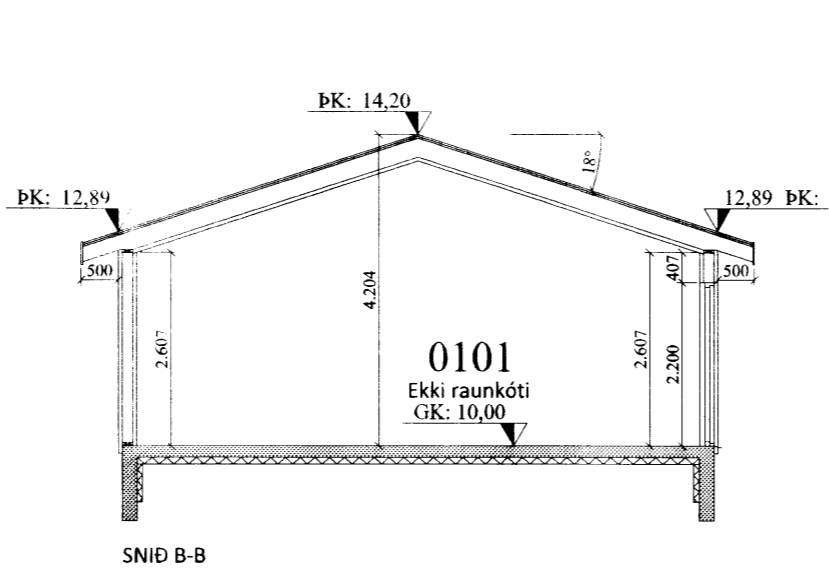
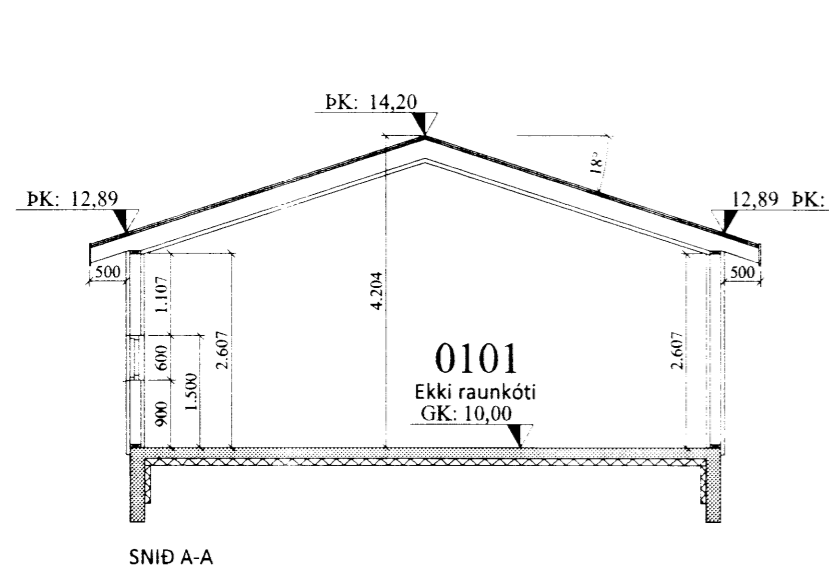
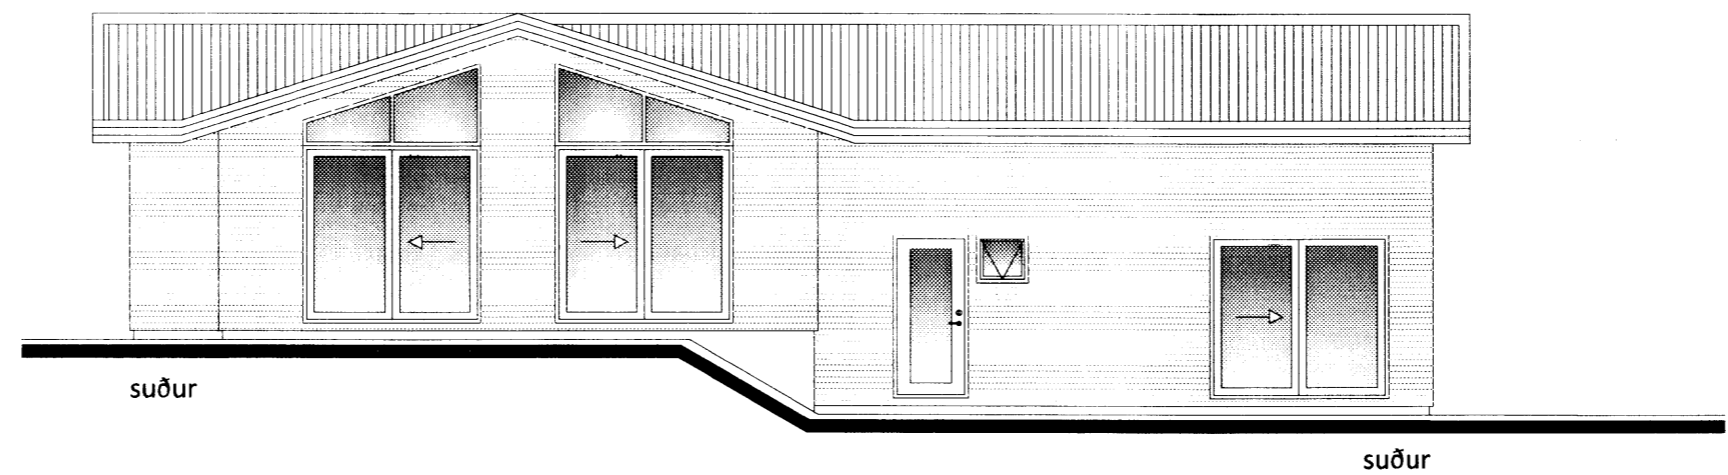


Skjalteki og hönnun/teikningur byggðar
 Samsýkkkt
 16 JUNI 2015
Alsi Eydal

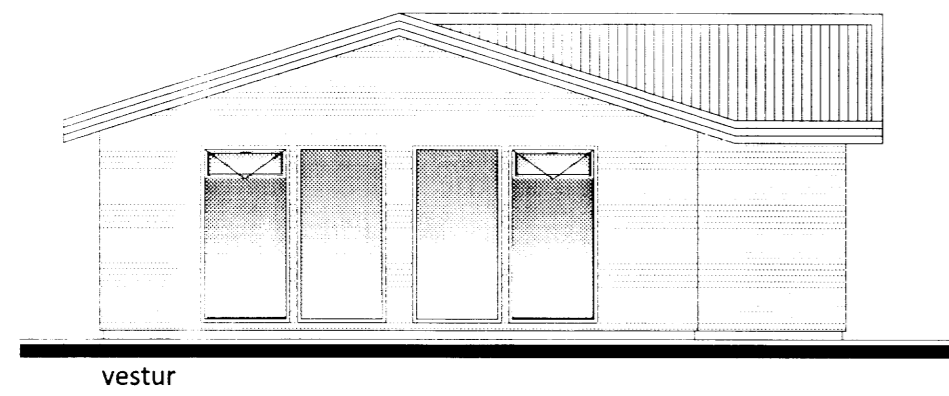

7067

Öll mál eru í millimetrum, nema annað sé tekið fram.

Br: Breyting	Dags:	Samp:
VERKHEITI: Stangarbraut 30, Öndverðanes 801 Grimsnes	TEKNI-NÚMÉR: 100	
VERKHLUTI: Aðaltekningar Útlit og snið	ÚTGÁFA: A1	
Hönnuður: Bent Larsen kt. 141177-3469	Samsýkkkt:	BLADSTÆRÐ: A-2
Hönnunartjórn: Bent Larsen kt. 141177-3469	Samsýkkkt:	DAGS: 14.06.15
Bent Larsen Fróðason Byggingafræðingur B.Sc Sími 844-7699 bsverk@gmail.com	VERKNR: 15-08	MKV: 1:100