



Skipulags- og byggingarfulltúi Uppsveita bs.
Sampykkt
 05 JAN. 2015
Ólafur Þ. Þ.
 Byggingarfulltrúi

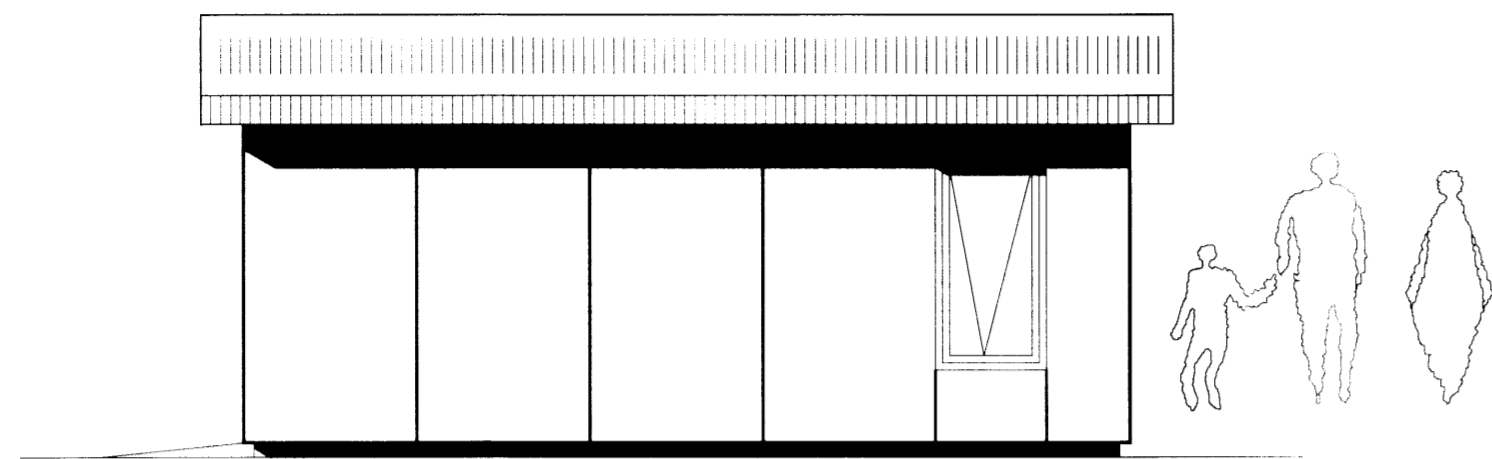

Útlit suðlæg hlið Mkv. 1:50

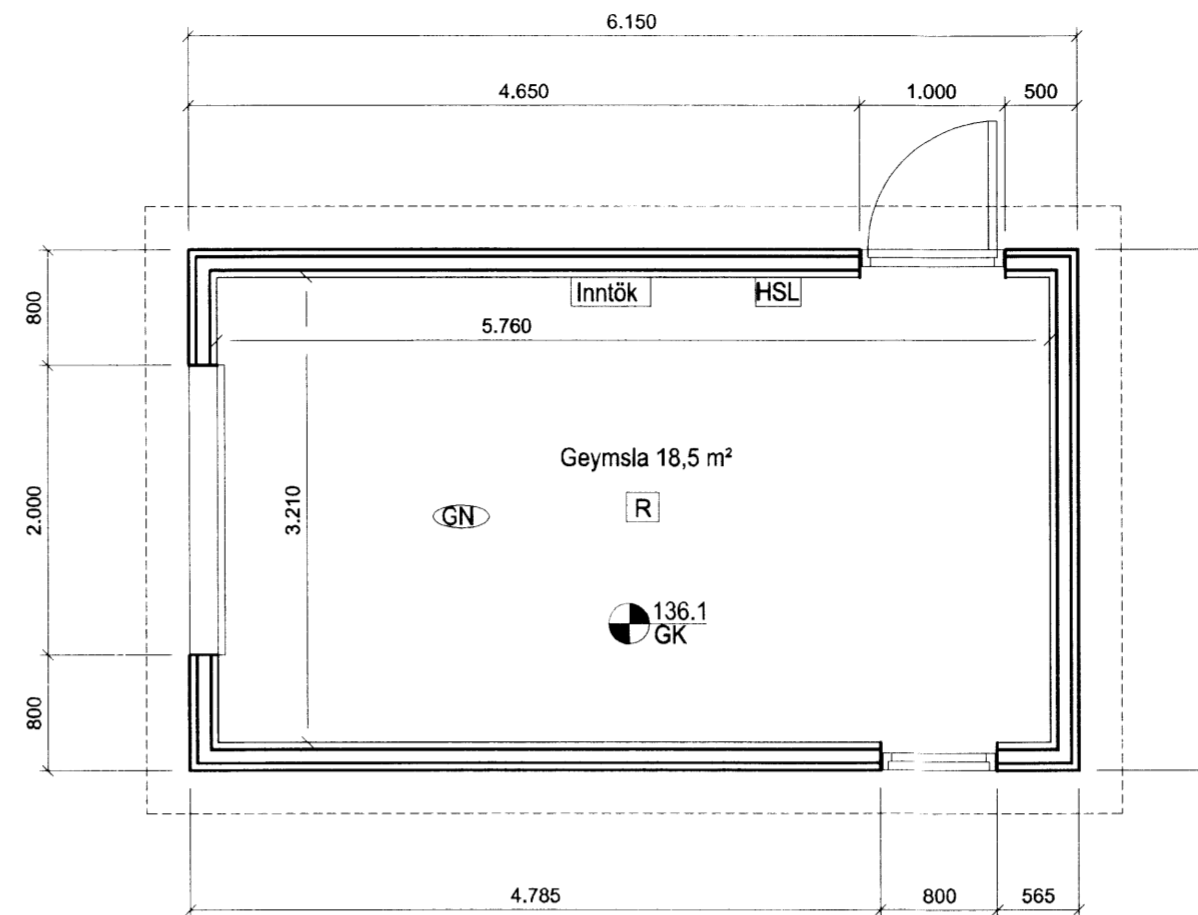

Grunnmynd Mkv. 1:50

ALMENNAR SKÝRINGAR:

Efni og gerð:
 Sökkull er steyptir bitar á þjappaðri frostrífri grús. Þak er timburþak, klætt með borðum og þar á kemur báruð málmklæðning. Veggir eru gerðir úr timbri klæddir að utan með Viroc plötum. Gólf er gert úr timbri klætt með krossvíði. Loft og veggir inni eru klæddir með spónaplötum. Lagnir eru lagðar í vegg og gólf.

Húsið er hitað upp með rafmagnsblásara

Handslökkvitæki skulu vera í samræmi við ÍST-EN3.

Útihurð (hurðarfleki) er 900 mm að breidd.

ANNAD:
 Einstakir byggingahlutar skulu uppfylla eftirfarandi U-gildi:


Byggingarhluti W/m² K

- Útveggir.....0,40 (150 mm steinull)
- Þak.....0,20 (180 mm steinull)
- Gólf.....0,30 (200 mm steinull)
- Gluggar (k-gler).....2,00 (Tvöfalt k-gler)
- Hurð.....3,00 (35 mm gegnheil viður)

Öll mál eru í mm, nema annað sé tekið fram.


- R Reykskynjari
- HSL Handslökkvitæki
- GN Niðurfall
- 0,00 GK Gólfkóti
- Inntök Inntök fyrir hita-, vats- og rafmagnsveitu

FLATARMÁL: 22.1 m2 BR
 RÚMMÁL: 61.6 m2 BR

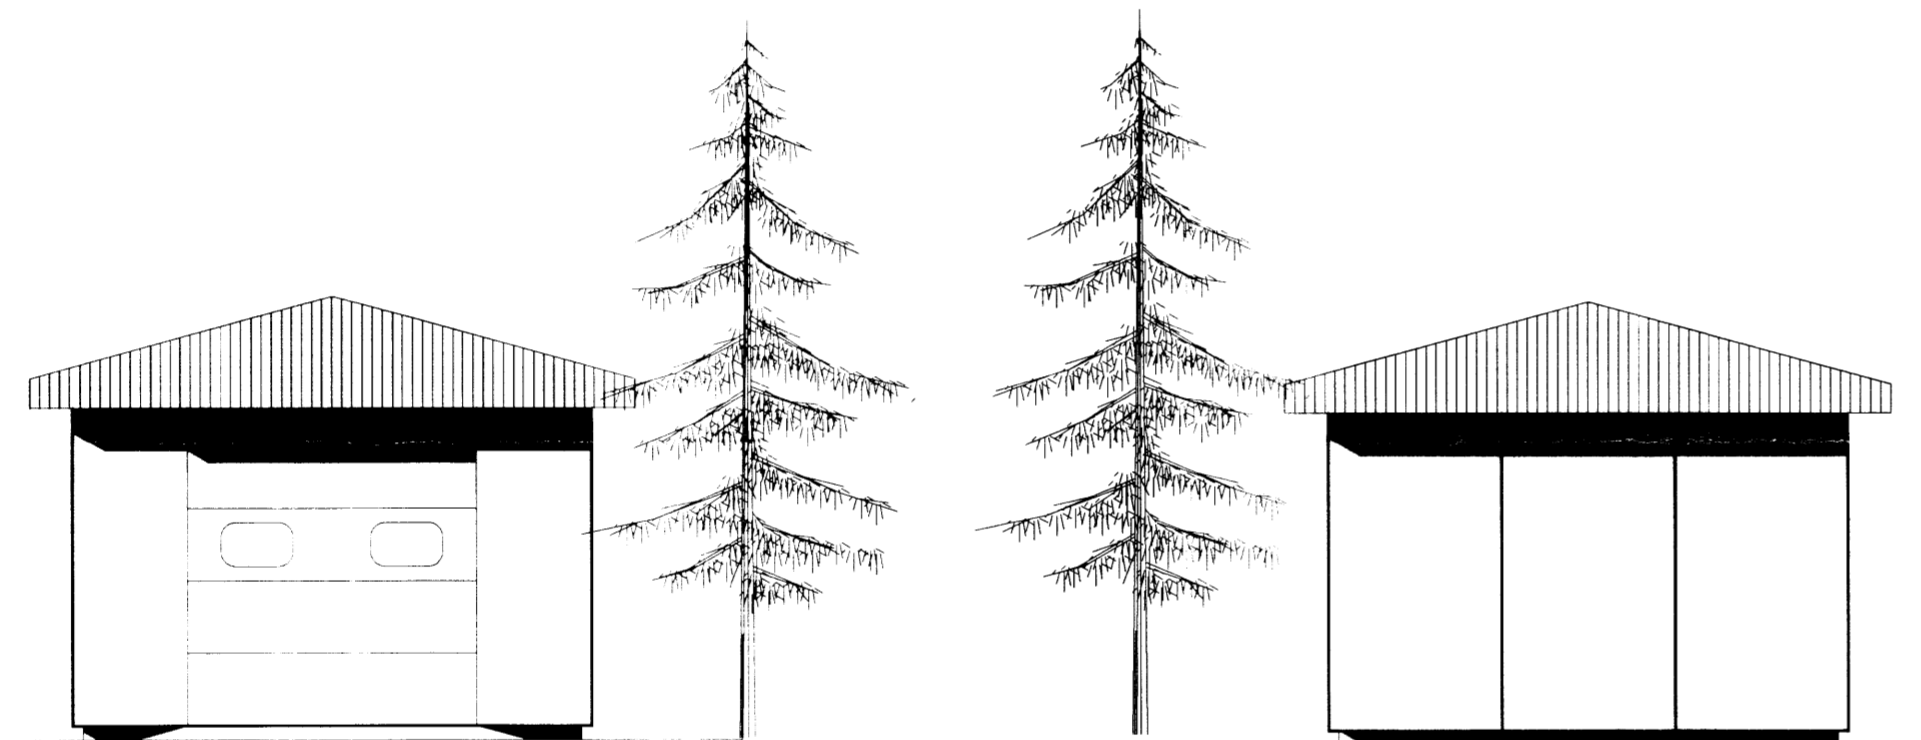


Útlit vestlæg hlið Mkv. 1:50

Útlit austlæg hlið Mkv. 1:50

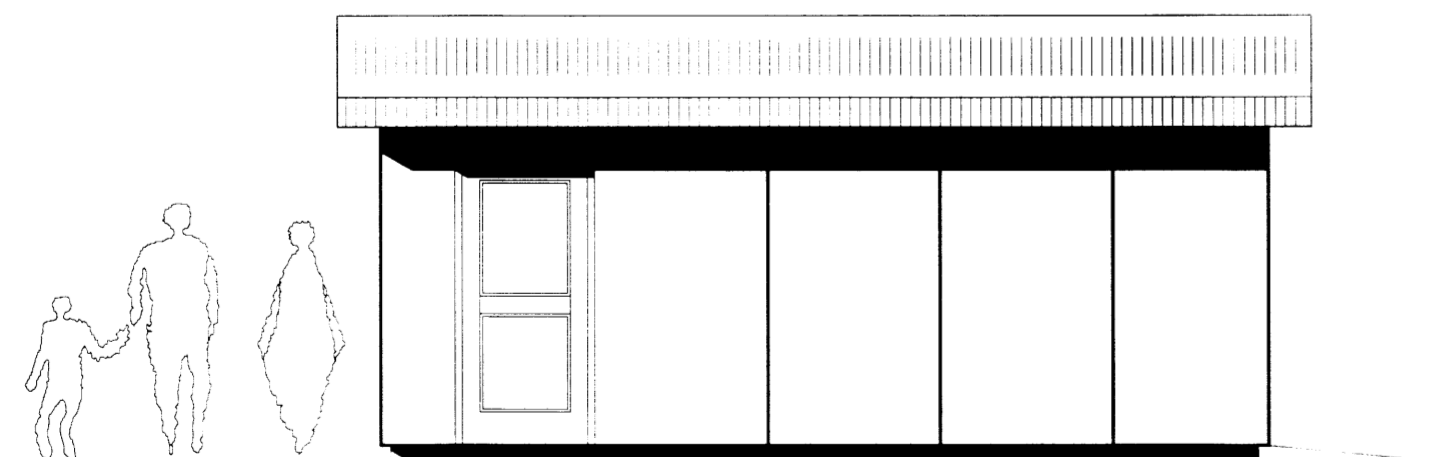

Útlit norðlæg hlið Mkv. 1:50

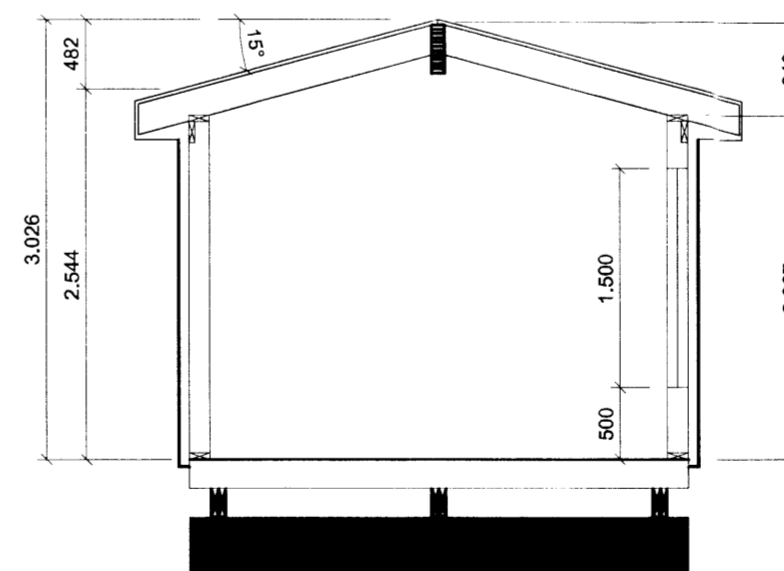

D Sneiðing
 101 1:50

7071

UTGÁFA	BREYTING	DAGSETNING	GERT	SAMP.	DAGSETNING 24.mars 2015	 EIRÍKSBUÐ	Geymsla Útlit, snið, grunnmynd, skýringar	FERLI	SÆTI	STABUR						
					GERT			JHG	LYK-1	LYK-0	LYK-1.F0	SKRÁ				
					SAMPYKKT SJ. kl. 100745-6589			<i>Sampykkt</i>				EBU-2015-03-24-Fatageymsla				
					BLADSTÆRÐ	A2	VIRKI	Mkv:	1:50	RÁÐGJAFI	NÚMER	01	UTGÁFA	01	BLAD	01