

Skipulags- og byggingarfulltrúi Uppsveita bs.
Samþykkt
 05 JAN. 2015
Rísa Þórunn
 Byggingarfulltrúi

LÝSING Á SUMARHÚSI
 FYRIRHUGAÐ ER AÐ FLYTJA ELÐRA SUMARHÚS STAÐSETT VIÐ BORGARHOLTSBRAUT 6 (STAÐGREINIR 8719-1-96060060 OG LANDNR. 169995) Á LÓÐ 42 Í ÖLDUBYGGÐ (LANDNR. 196494 OG STAÐGREINIR 8719-1-84010420)



SUMARHÚS:
 UM ER AÐ RÆÐA TIMBURHÚS SEM ER SAMKVÆMT FASTEIGNASKRÁ BYGGT ÁRID 1976.
 ER BYGGT Á TIMBUR GÓLFBITUM OG DREGURUM

ÚTVEGGIR ERU ÚR TIMBRI KLÆDDIR MED KROSSVIÐ.
ÞAK ER UPPTEKID OG KLÆTT BÁRUJÁRNI.

BRUNAVARNIR SKULU VERA SAMKVÆMT KRÖFUM BRUNAMÁLAYFIRVALDA OG TEIKNINGUM AÐALHÖNNUÐAR. SETJA SKAL UPP SLÖKKVITÆKI AF VIÐURKENNDRI GERÐ Í ÍBÚÐ. REYKSKYNJARA SKAL SETJA Í ÖLL RÝMI.

UPPHITUN ER HITAVEITA
SKOLP SKOLP SKAL LEIDA Í ROTÞRÓ

- SKÝRINGAR TÁKNA**
- LÖÐAMÖRK
 - BYGGINGARREITUR
 - BYGGINGARÁFORM
 - VEGIR
 - BILASTÆÐI
 - ROTÞRÓ
- SKÝRING TÁKNA:**
- GN GÓLFNIDURFALL
 - SL SLÖKKVITÆKI
 - ÞN ÞAKNIDURFALL
 - LR LOFTRÆSING
 - ⇒ FLÓTTALEIÐ
 - 01 01 RÝMISNÚMER
 - ⊙ REYKSKYNJARI

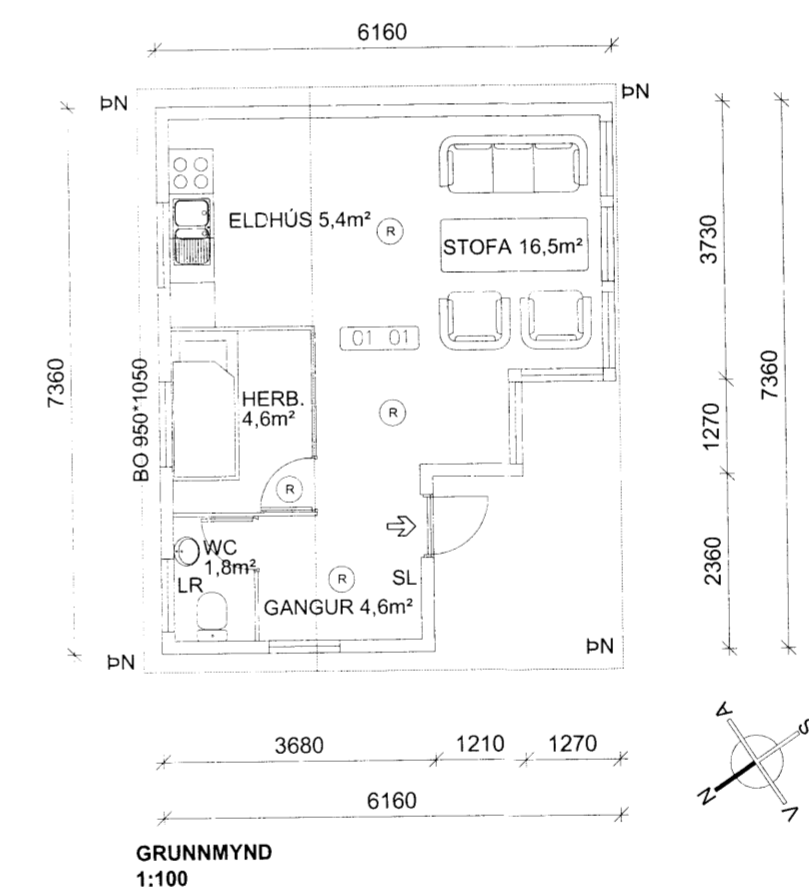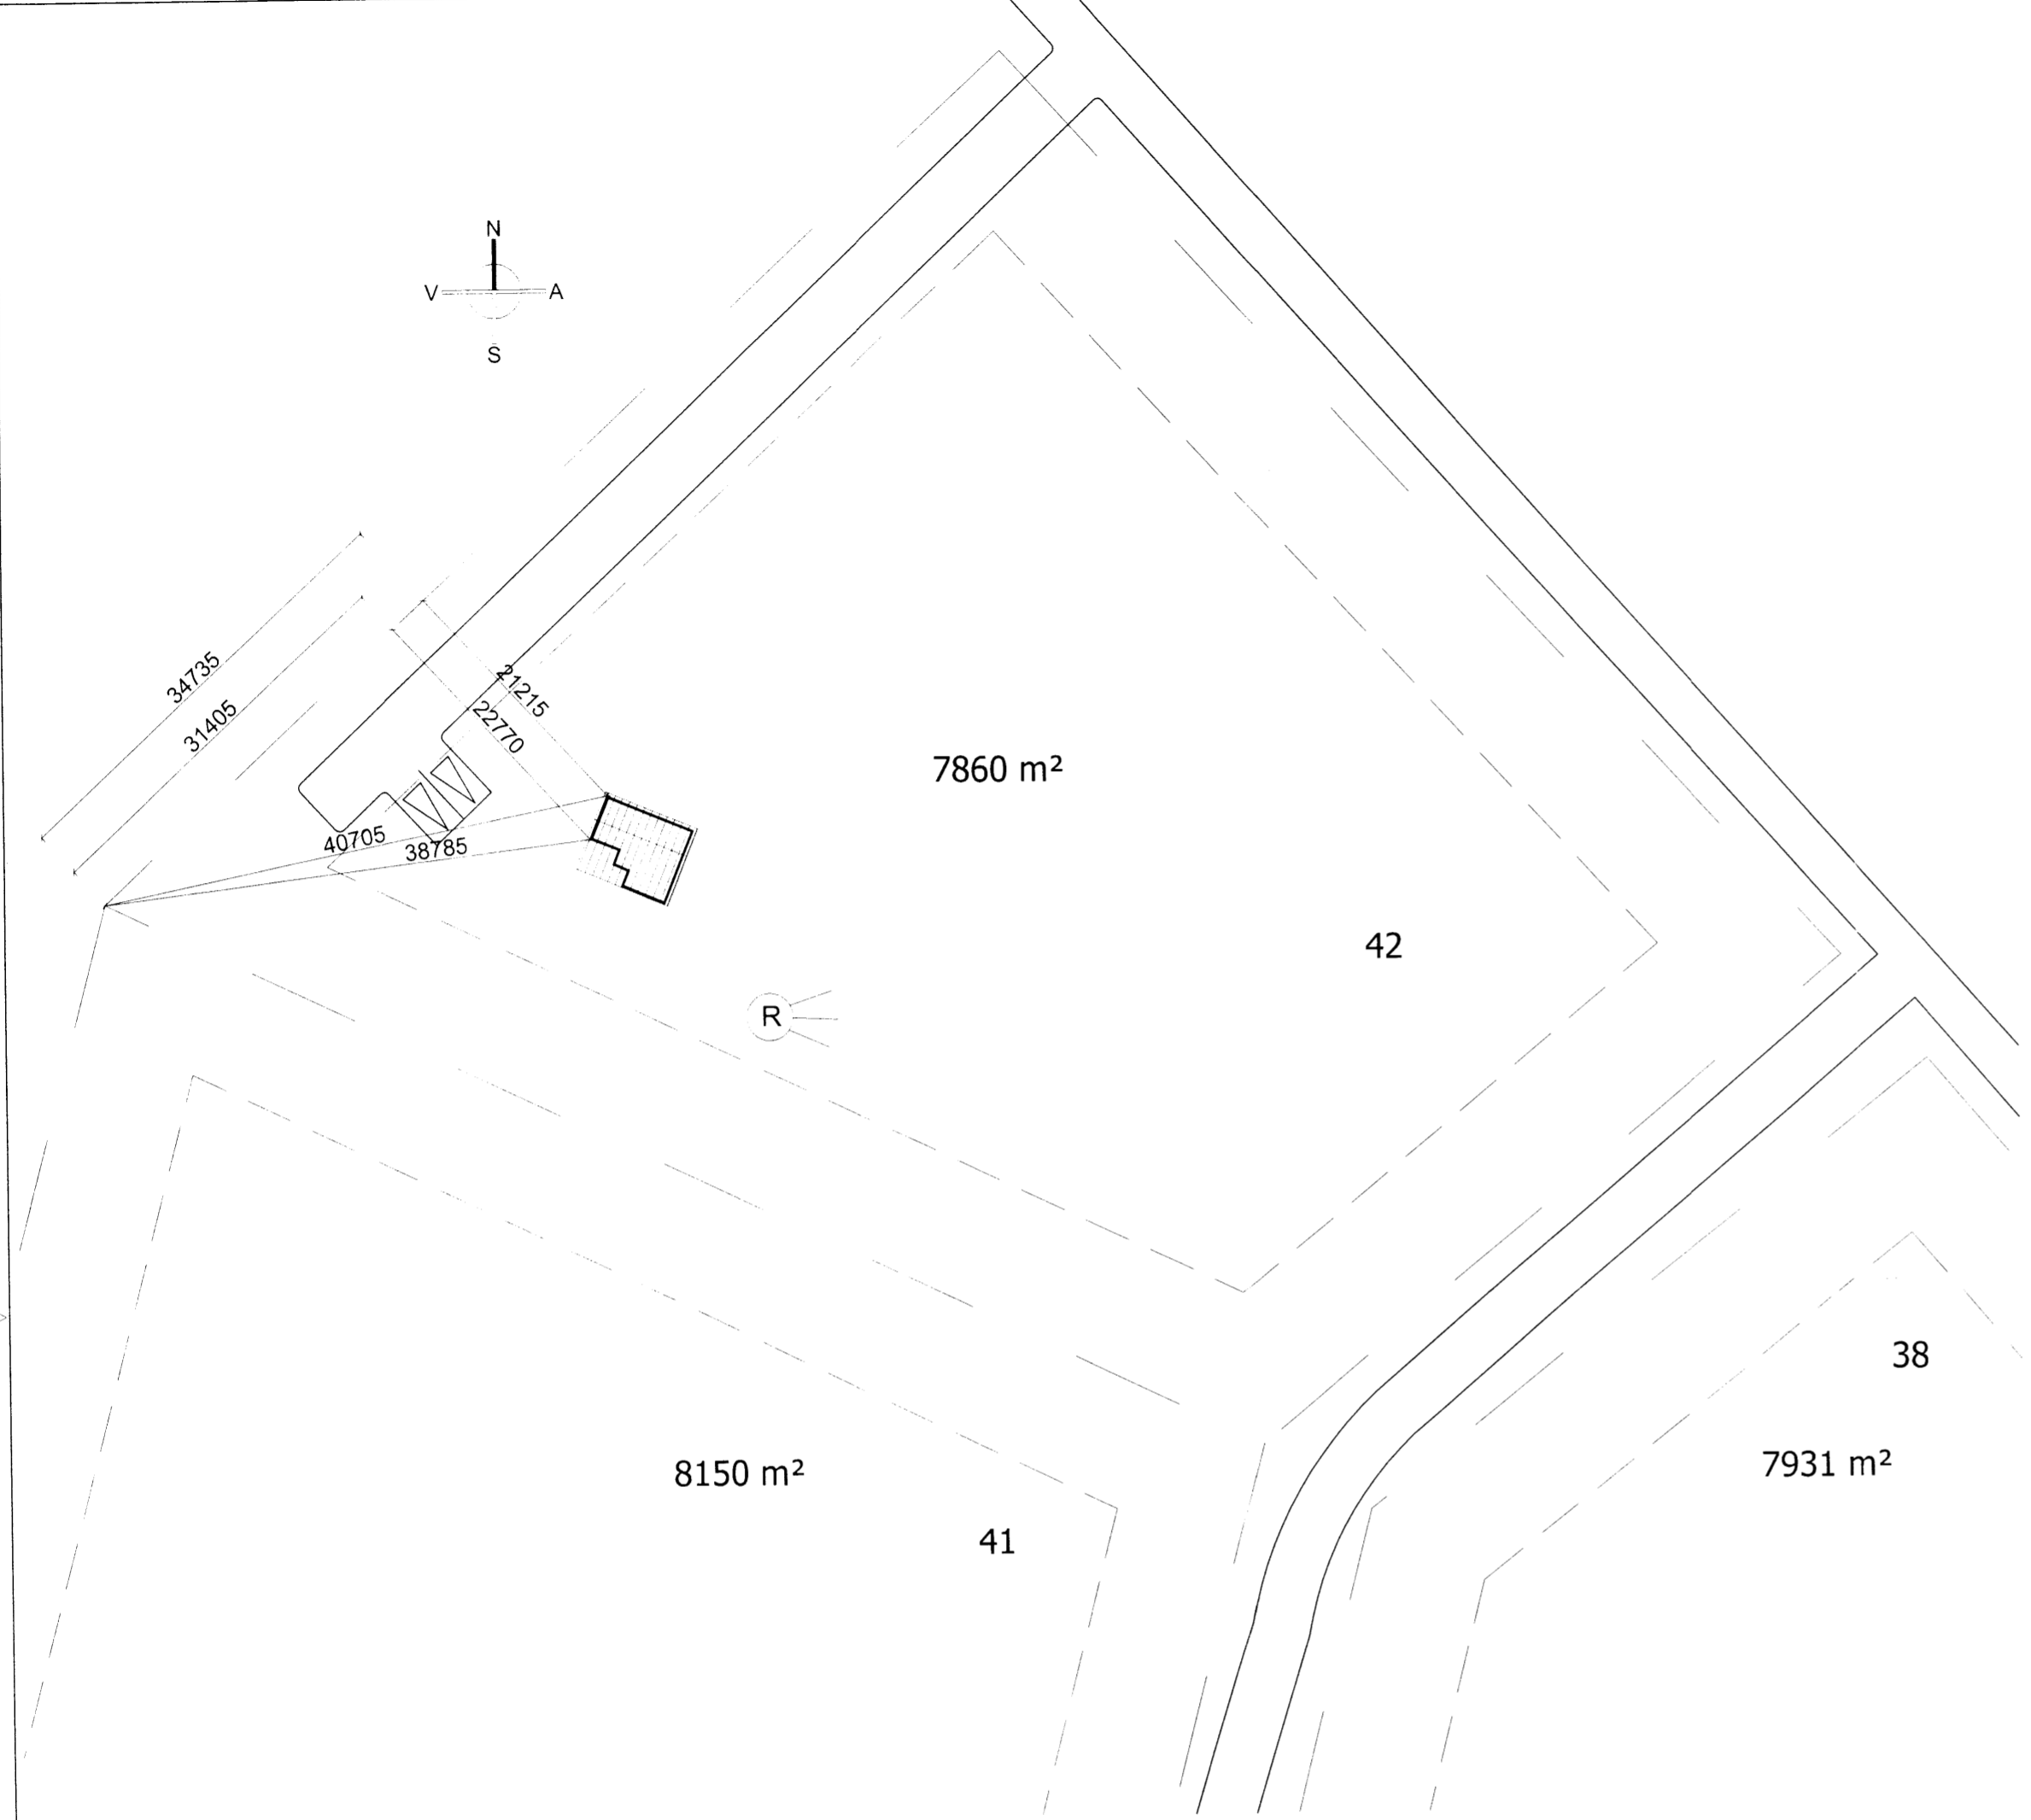

AFSTÖÐUMYND 1:500

Skráningartífla: ÖLDUBYGGÐ 42 GRÍMSNES OG GRAFNINGSHREPPUR. Skrásetjari: Ólafur Tage Bjarnason. Landnúmer: 196494. Kennitala: 150482-3489. Matshlutanúmer: 01. Útgáfa: 4 01b. Dags: 14 12 2015.


Uppekking og lýsing		Stærðir													D17		
D0	D1	D2	D3	D4	D5	D5M	D6	D7	D8	D9	D10a	D10b	D11	D12	D16	D17	
Lokun	Rými hæð-roð	Nokun texti	Höfuð-flokkun	Eignar-hald	Berflotur m²	Milflotur m²	Stigar m²	Op m²	Bruttoflotur m²	Bruttoflotur sh < 1.6 m²	Salarhæð mm	Salarhæð max.	Brútrúmmál m³	Nettoflotur m²	Berflotumál m²	Reiknitala skiptarúmmáls	
Matshluti					37.9	0.0	0.0	0.0	37.9	0.0			113.3	32.9	37.9	91.791	
Bötn													7.6				
A	01 0101	1. hæð Sumarhús	N	0101	37.9	0.0	0.0	0.0	37.9	0.0	2.52	3.04	105.7	32.9	37.9	2.79	91.791

Athugasemdir

Sameignir summa

Eignar-hald	Nokun texti	Berflotumál m²	Skiptarúmmál m³	Séragn og sameign m²
0101	Sumarhús	37.9	91.791	91.791
	Alls	37.9	91.791	91.791

SKRÁNINGARTAFLA

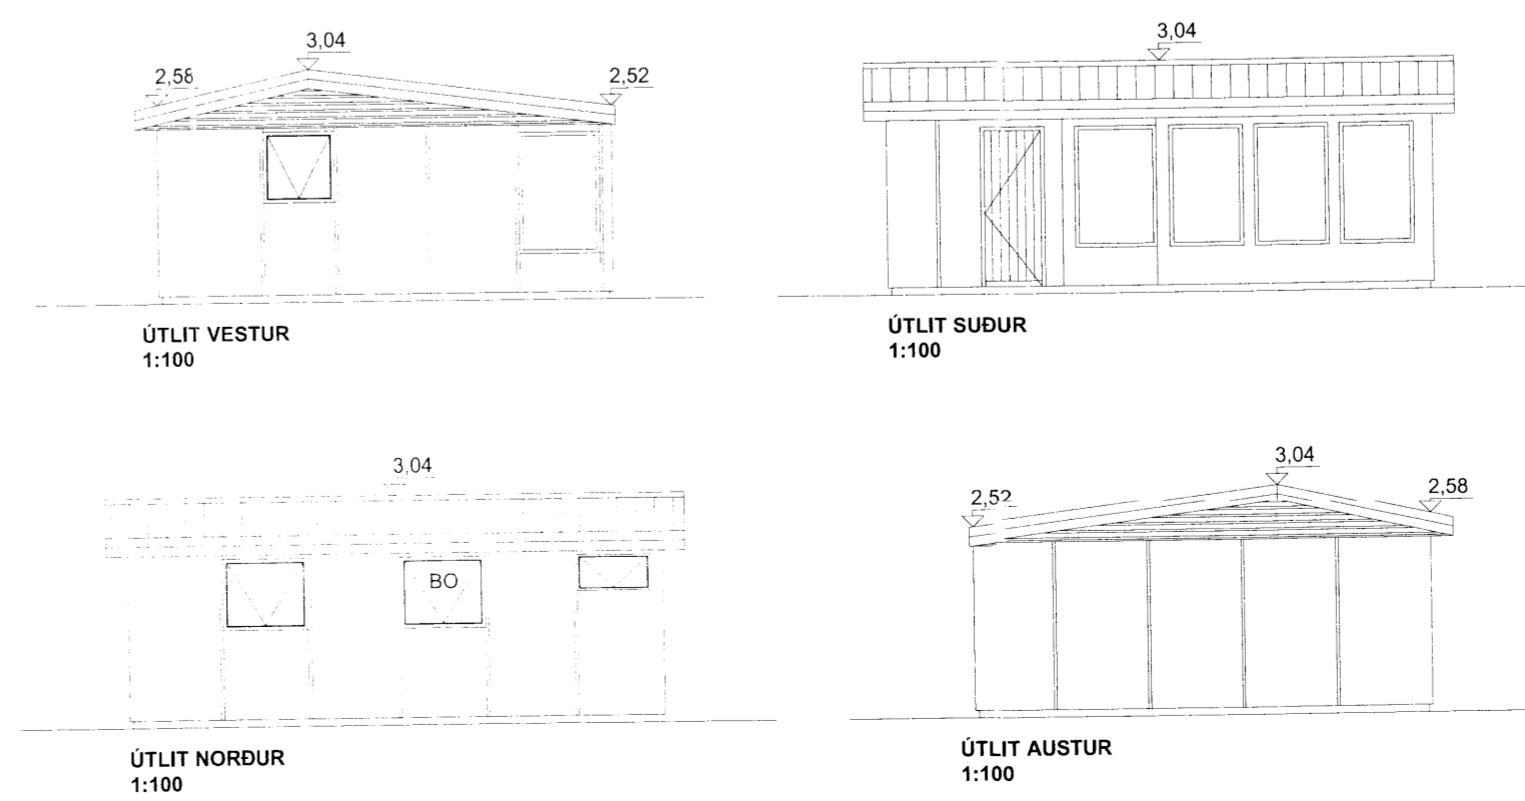

BR.	DAGS.	BREYTING
ÖLDUBYGGÐ-GRÍMSNES_GRAFNINGSHREPPUR		
ÖLDUBYGGÐ_42		
AFSTAÐA/GRUNNMYND/ÚTLIT		
SUMARHÚS/RAUNTEIKNING		
Hannagö: ÖTB		Teiknagö: ÖTB
Yfirfaragö: 1:100/1:500		Mkv: 1:100/1:500
Skrásetjari: Ólafur Tage Bjarnason		
Kennitala: 150482-3489		
Dags: 14.12.15		
Nr: 033.15		
Bláðstærð: A2		
EFFORT		
.....TEIKNISTOFA.....		
Ólafur Tage Bjarnason Byggingarfræðingur BSc GAGNHEIÐI 70, 800 SELFÓSS, KT. 150482-3489 Sími: 697 6946, Veffang: www.elfort.is		

7073