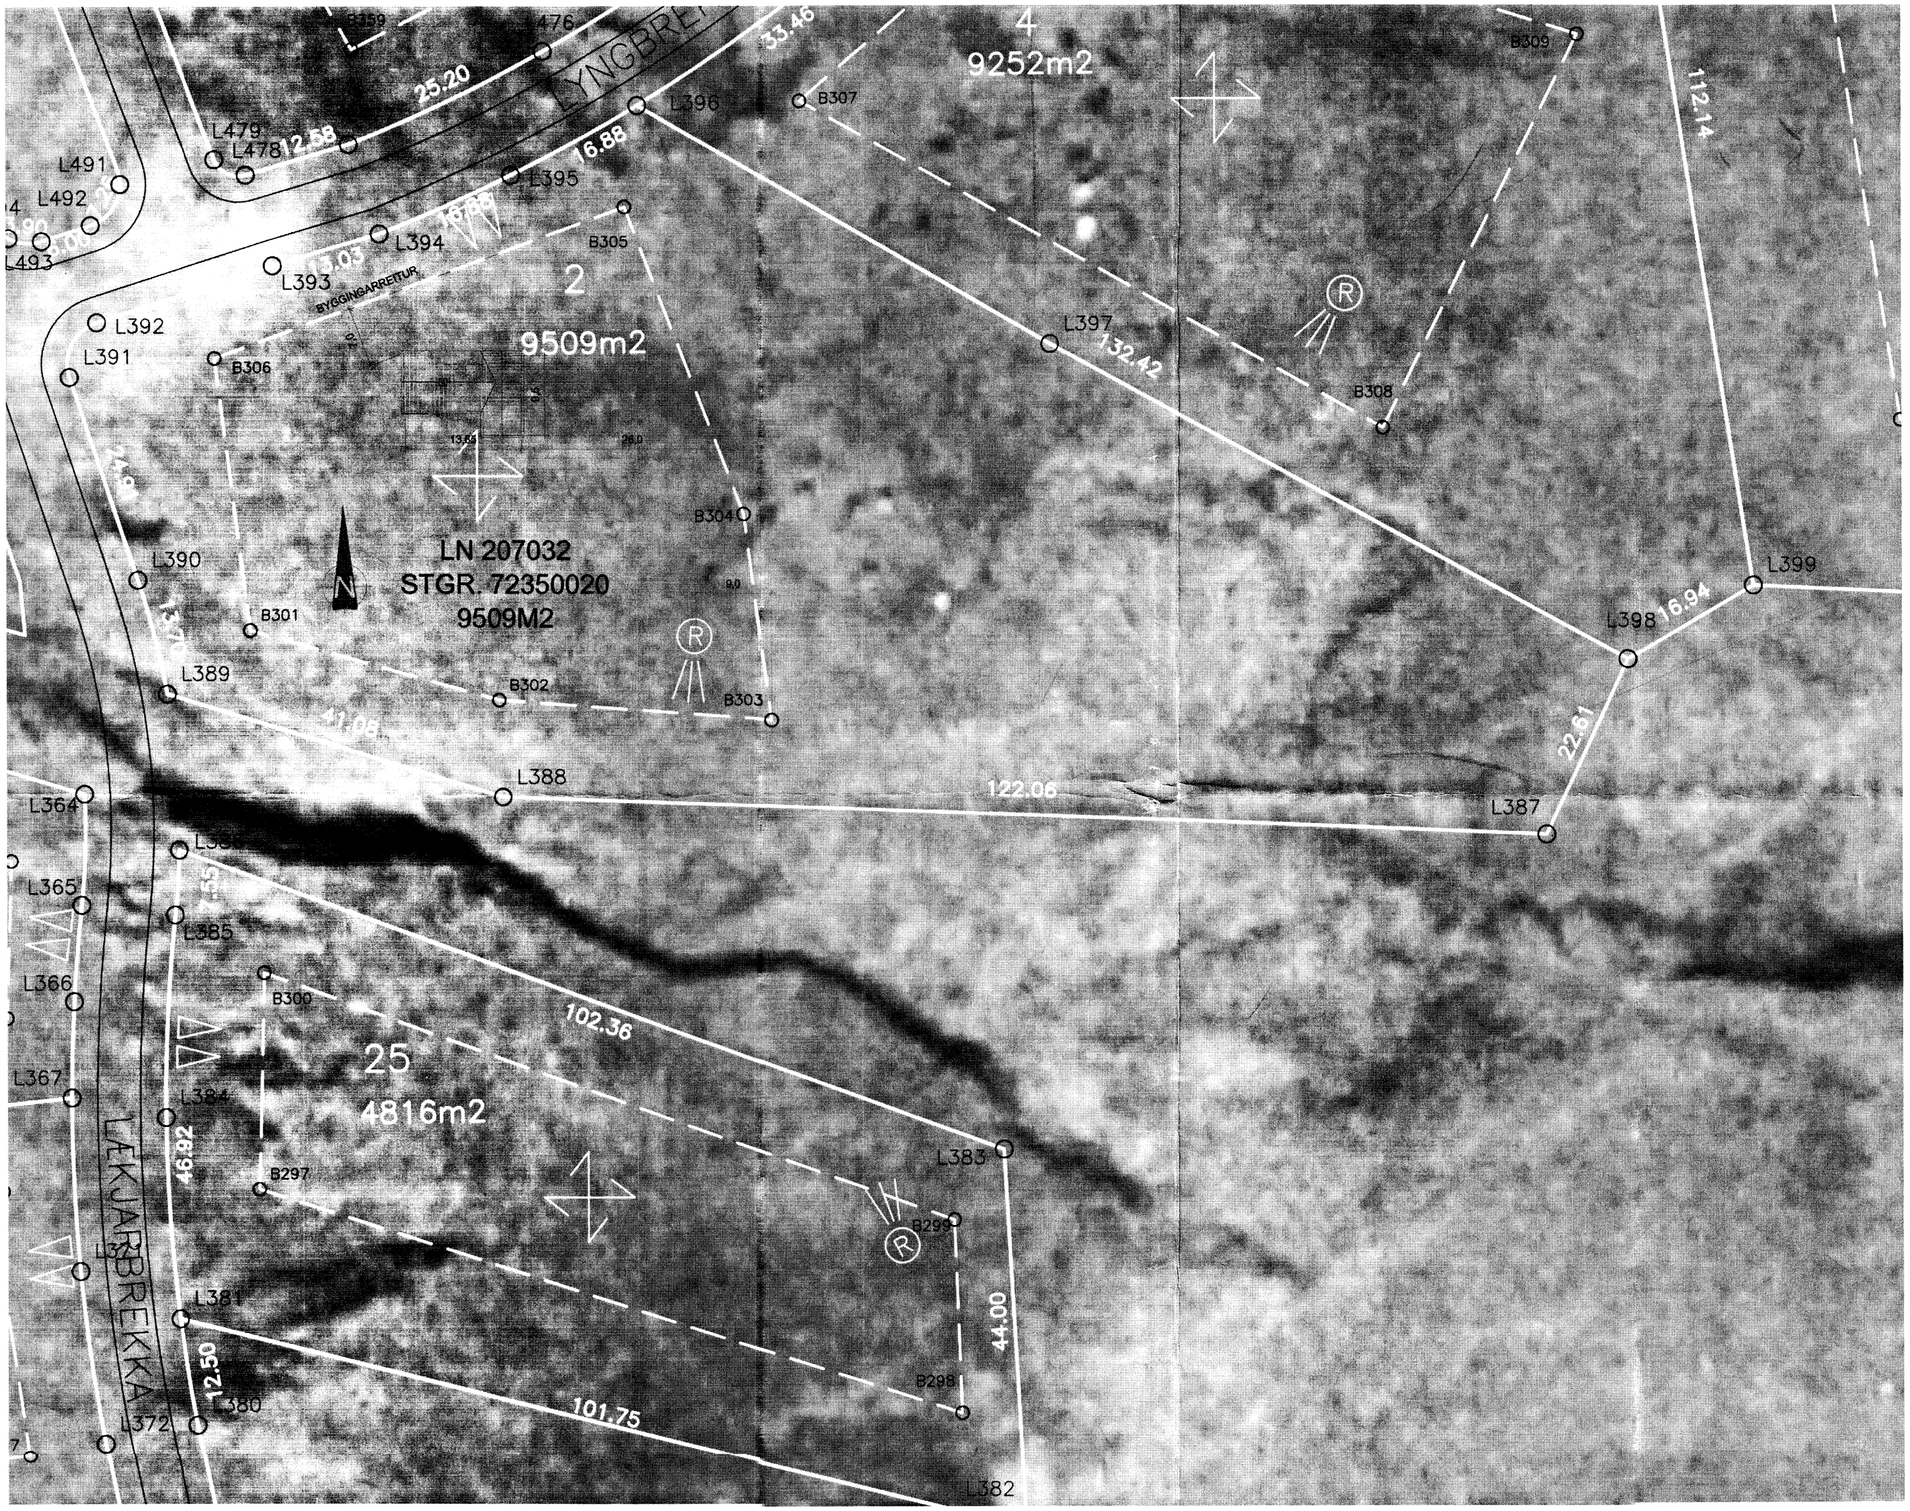

Skipulags- og byggingarfulltrúi Uppsveita bs.
Samþykkt
05 JAN. 2016
Byggingarfulltrúi

BREYTINGAR

NR.	DAGS.	BREYTING	SÞ
1	17.11.15	aukin einangrun í útveggjum	
2	17.11.15	bætt við reykskynjurum	
3	17.11.15	skilgreindar stærðir bjórgunaropa	
4	17.11.15	byggingarlýsing lagfærð	

K.J. HÖNNUN EHF 091162-3509
TEL: 554-0232
TEL: 899-3234
E-MAIL: kjhonnun@visir.is

HÖNNUN - SKIPULAG - RÁÐGJÖF
KJARTAN RAFNSSON FIIDSA 270365-3539
JÓN M. HALLDÓRSSON BYGGINGAFR 091162-3509

SAMÞYKKT

VERK
FRÍSTUNDAHÚS, LÆKJARBREKKA 2
STÆRÐ, BRUTTÓFERMETRAR OG RÚMMETRAR

TEIKNING
AFSTÖÐUMYND OG BYGGINGARLÝSING

KVARÐI
1:500

DAGS.
27.10.2015

TEIKNING NR.
10-01

TEIKNAÐ AF
KR. JMH