



29 APR 2015
Ólafur Einarsson
 Byggingarstjóri

ABALHÖNDUR
 ÚTG. DAGS ÚTGAFURILL HANNAO TEKN. YFRF.
 B1 08.04.'15 Brunavöðunarkerfi SSI GH

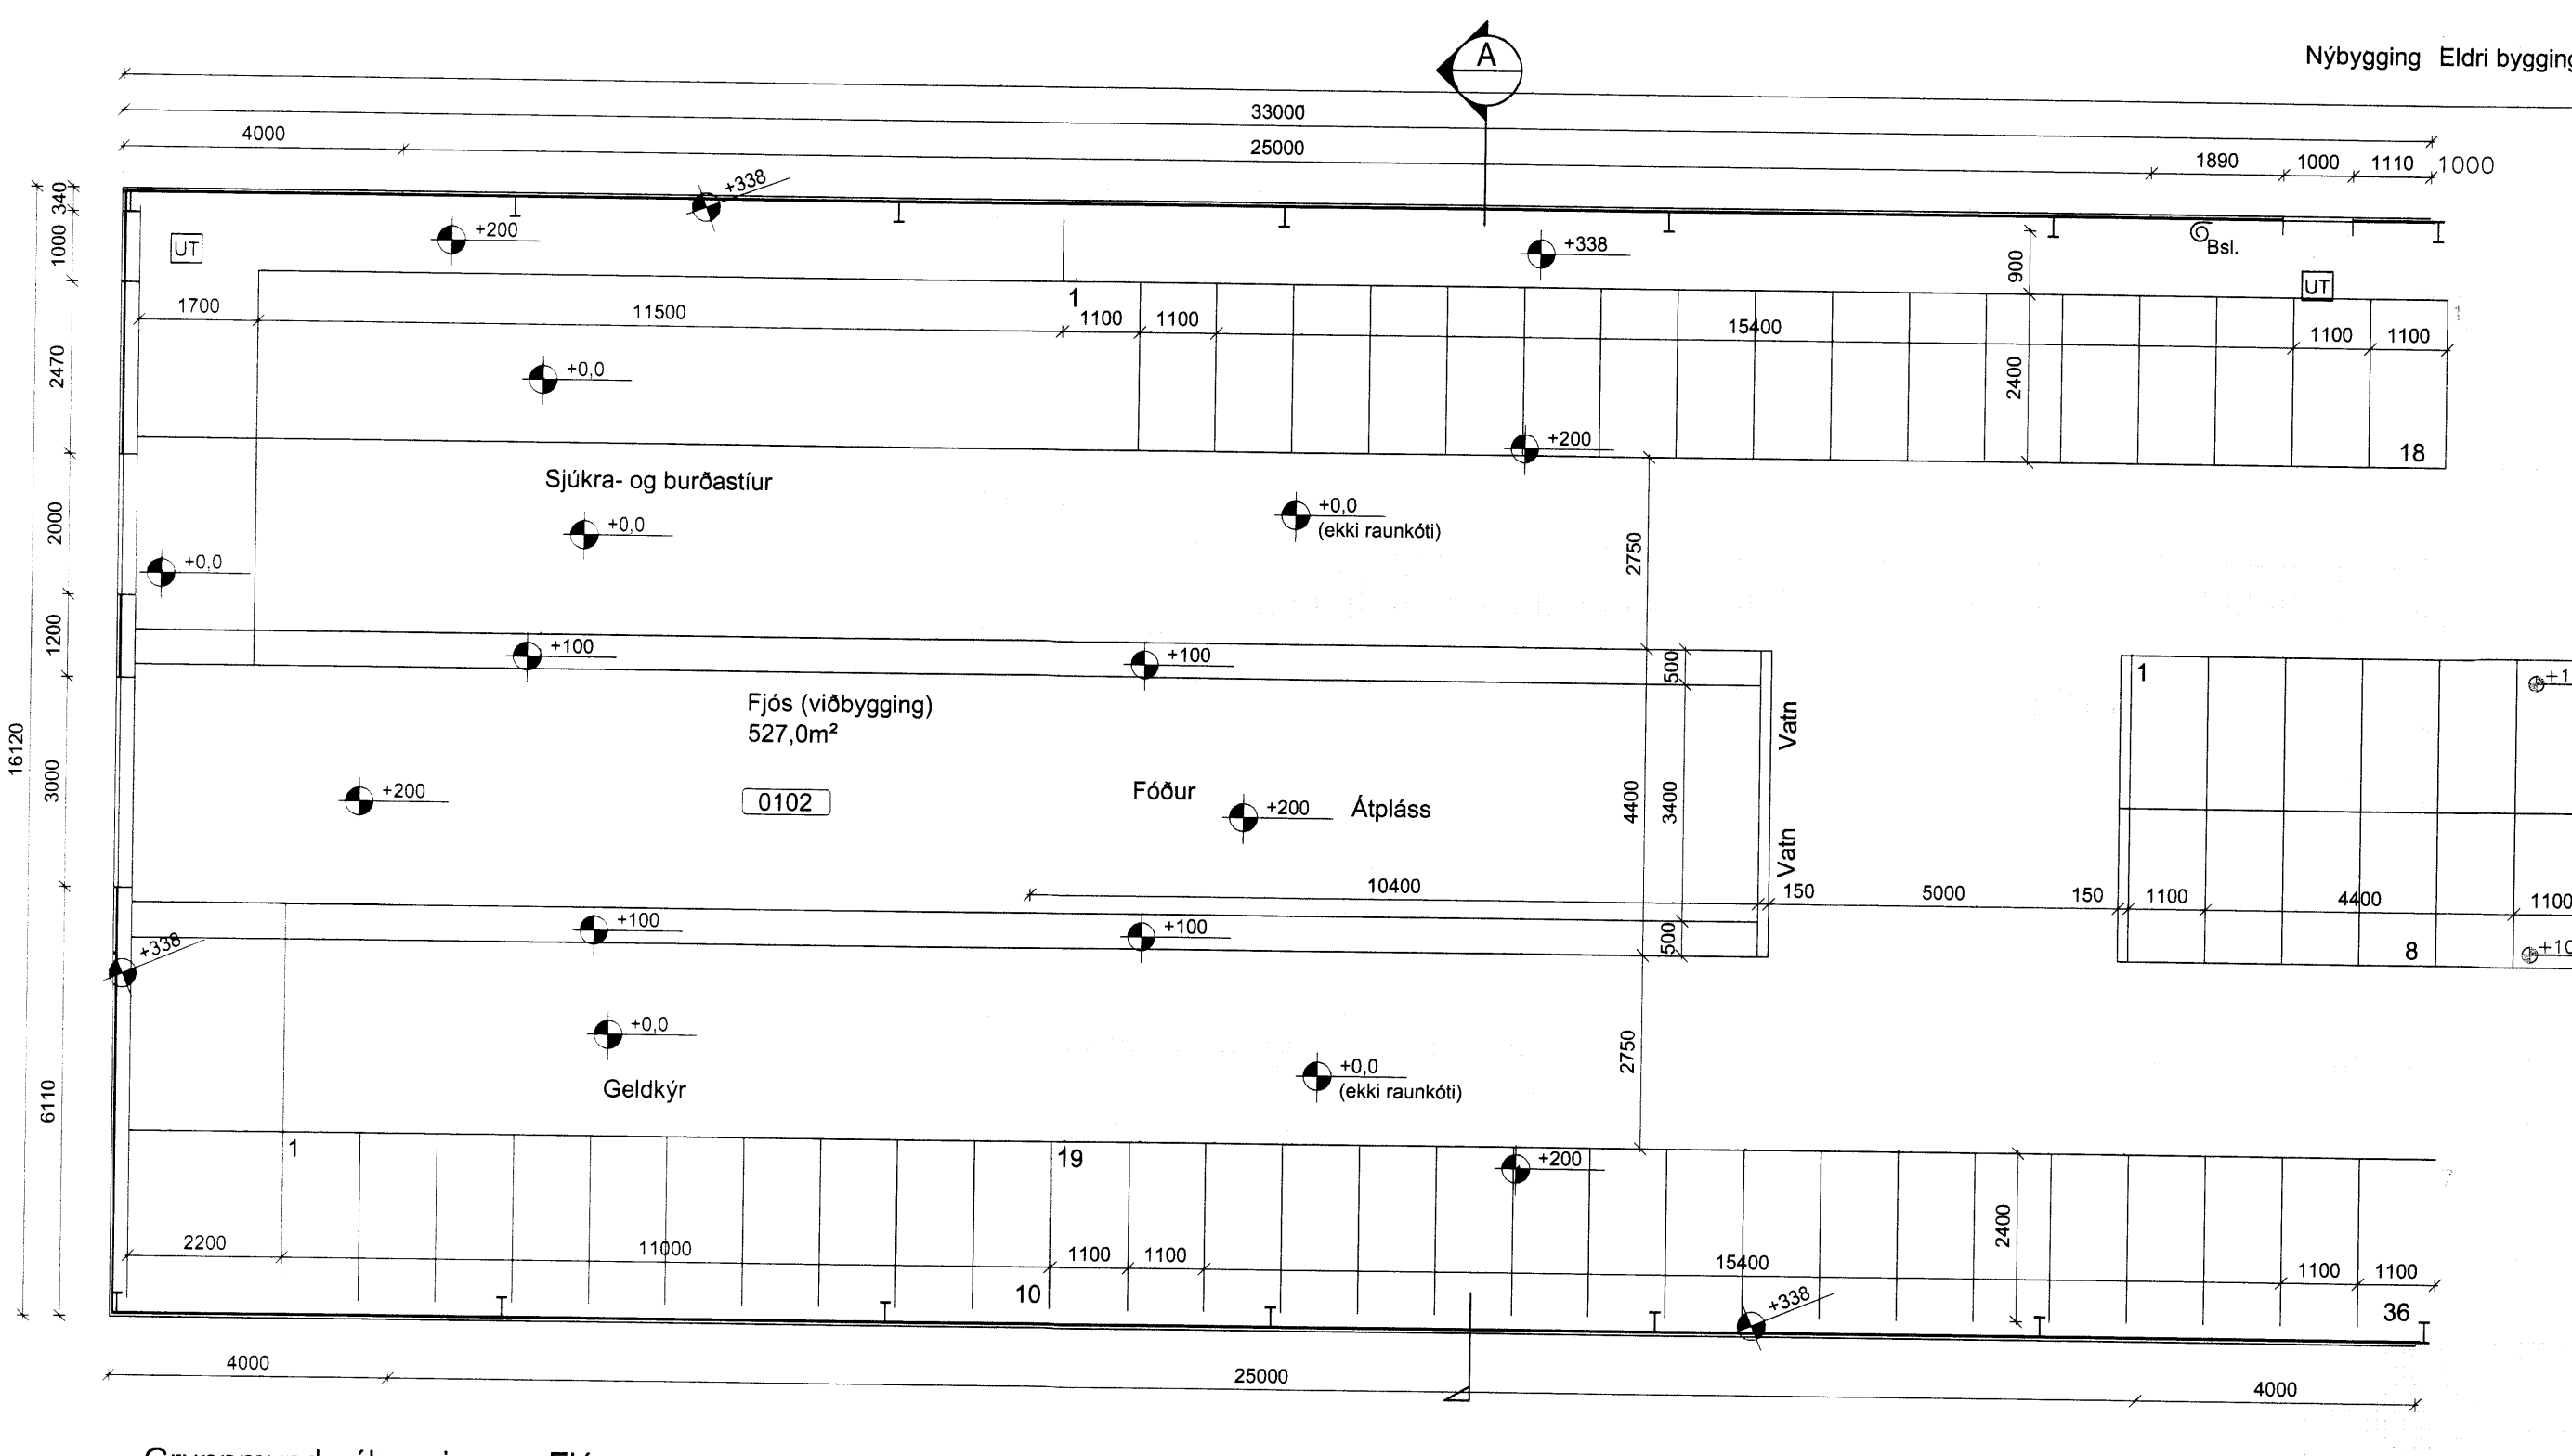

Grunnmynd nýbyggingar - Fjós
 M 1:100

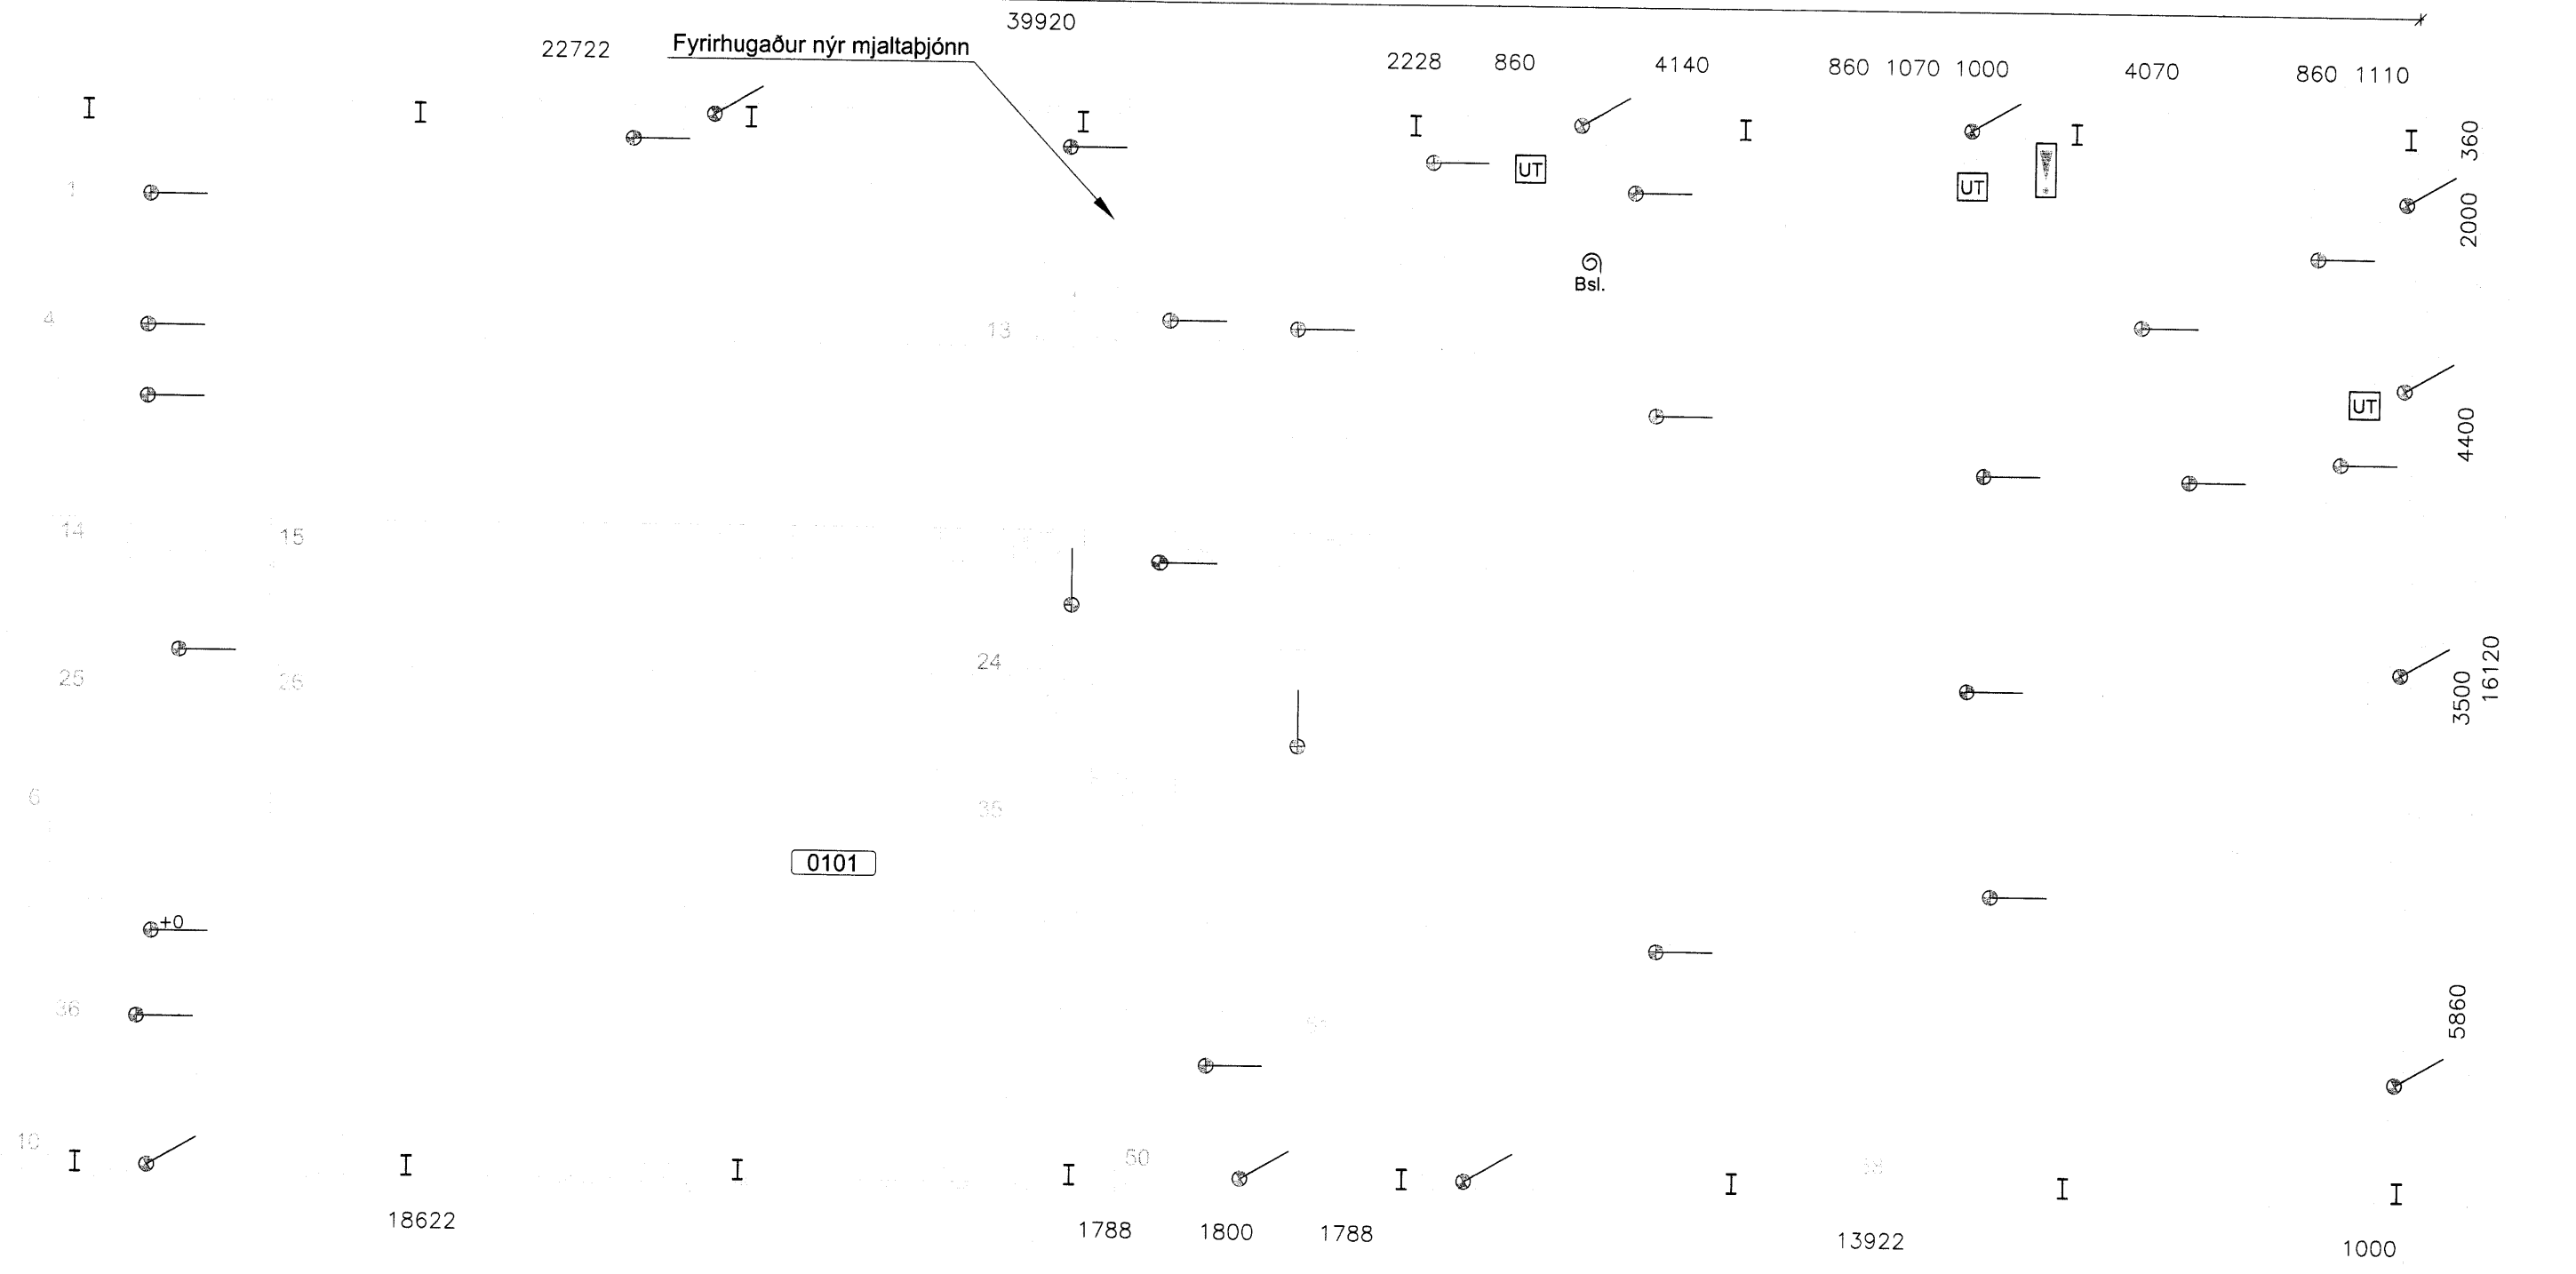

Grunnmynd eldri byggingar
 M 1:100



Berustaðir, Ásahreppi
 Fjós - viðbygging
 851 Hellu
 Aðaluppdráttur
 Grunnmynd hæðar

TEKNI-NÚMÉR	BLAÐSTJERI	HANNAÐ
5682-001	A1	TEKNAÐ: SSI
01_0_02_03		YFRIFRÁÐ: GH
DAGS	MÆLIKVARI	ÚTGÁFA
03.03.2015	1:100	B1
SAMBYKKT:	<i>Ólafur Einarsson</i>	
Kennitala:	Guðmundur Hjaltason kt. 070966-5579	

Ólafur Einarsson_5682001_Berustaðir - Fjós03_Tekning0682-001-002.dwg

769