


Seiðingur og Sneiðingur
 20. APRÍL 2015
Ólafur Guðmundsson


ADALHÖNNUGUR

ÚTG. DAGS. ÚTGÁFUFRILL. HANNAÐ TEIKN. YFIRF.

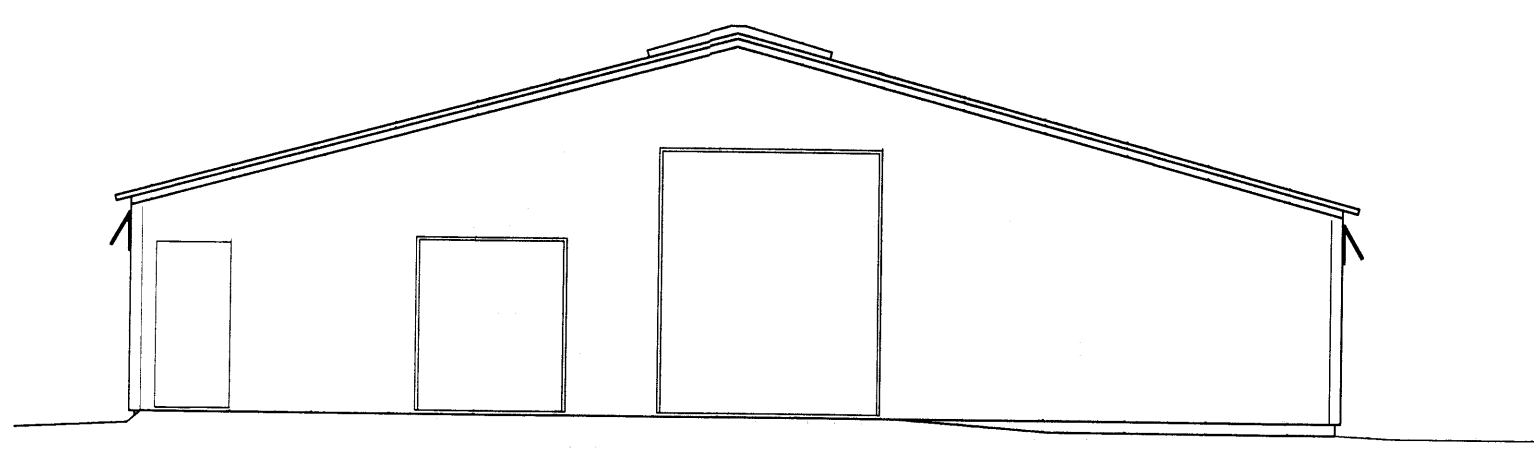


Vesturhlíð
 M 1:100

Austurhlíð Eldri bygging
 M 1:100

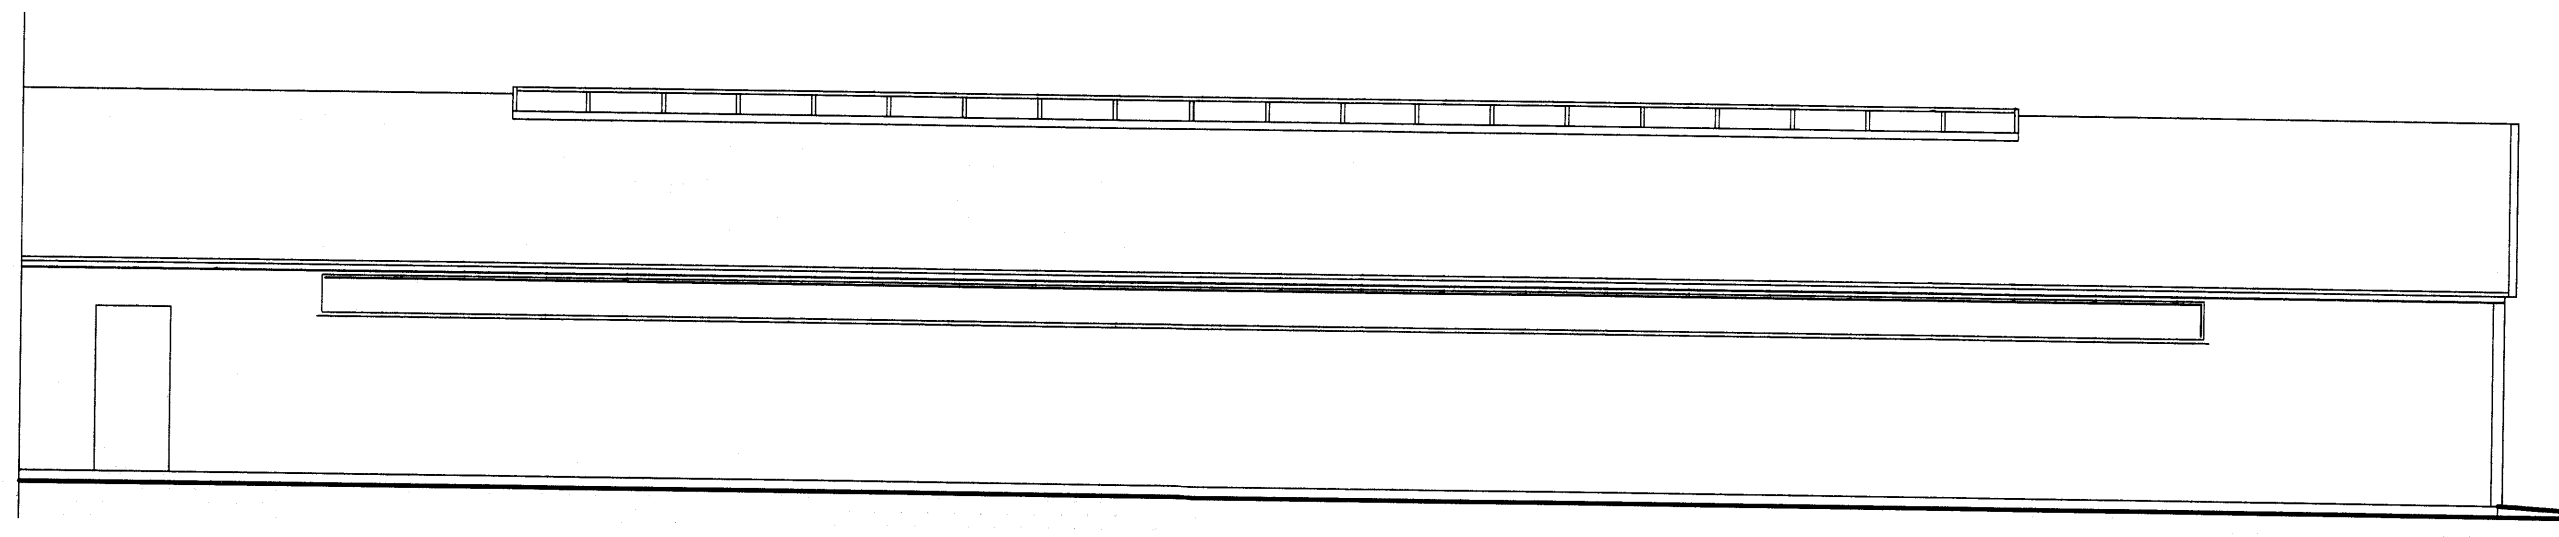


Eldri bygging Norðurhlíð
 M 1:100

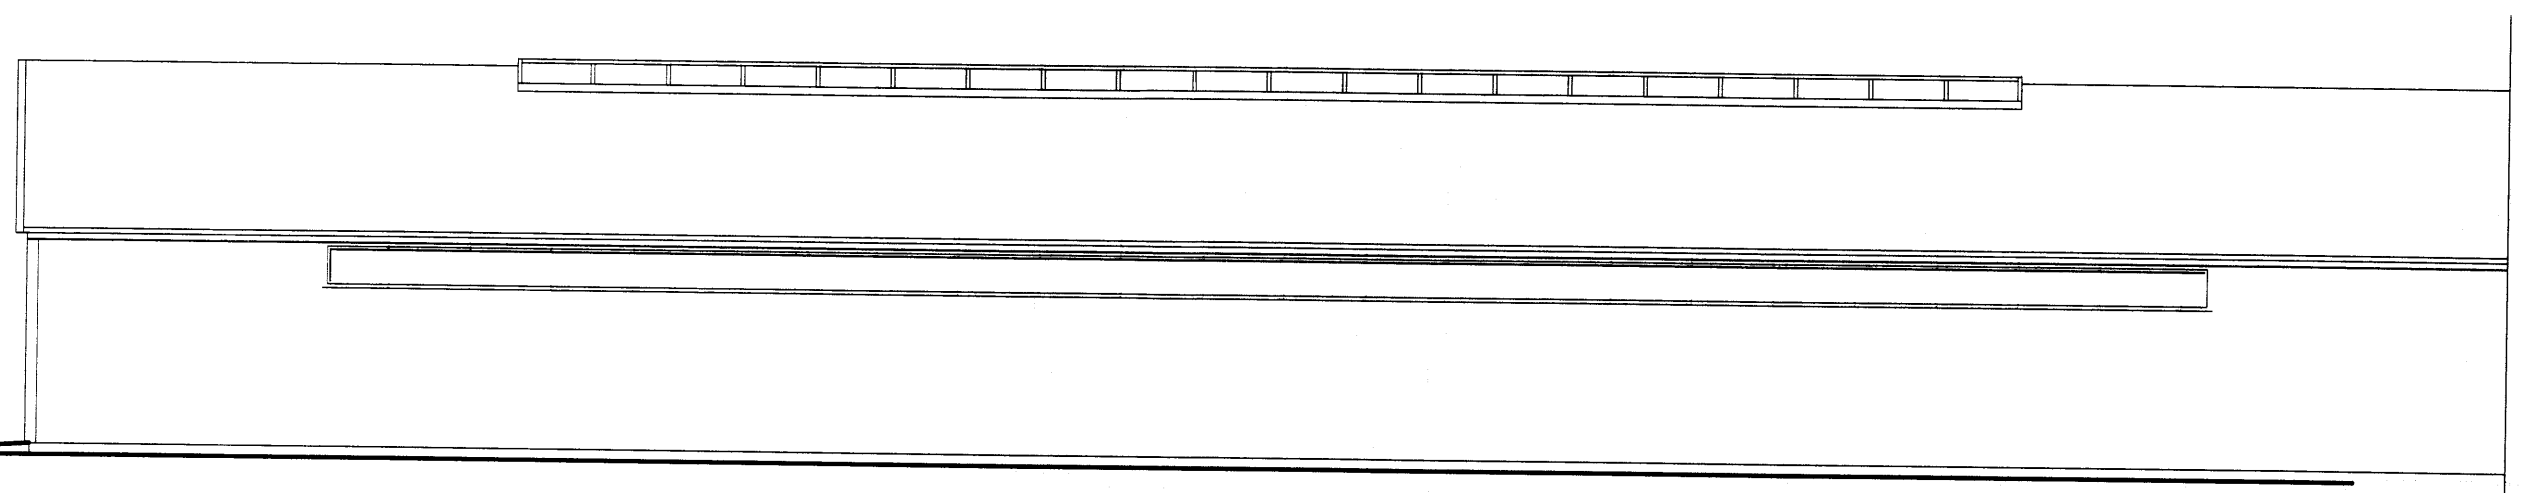

Suðurhlíð
 M 1:100

Eldri bygging

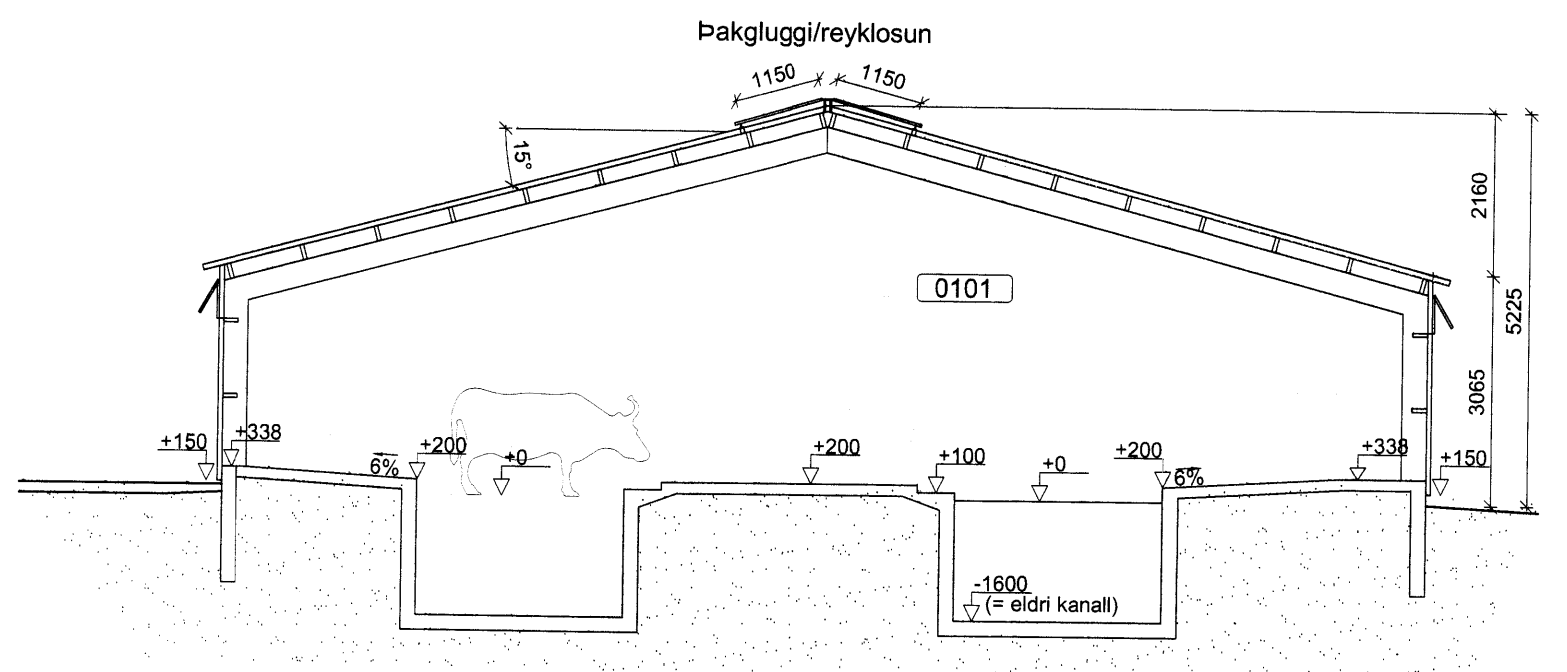

A Sneiðing
 M 1:100

EFLA
 VERKFRÆÐISTOFA
 Sími: 412 6000 www.efla.is

Berustaðir, Ásahreppi
 Fjós - viðbygging
 851 Hellu

Aðaluppdráttur
 Útlit og sneiðing

TEIKNINGMER	BLAÐSTÆRD	HANNAÐ
5682-001	A1	TEIKNAD: SSI
01_0_02_04	YFRIFARID: GH	
DAGS.	MÆLIKVARDI	UTGAFA
03.03.2015	1:100	A
SAMBYRKT	<i>Ólafur Guðmundsson</i>	
Kennitala:	Guðmundur Hjaltason kt. 070966-5579	

O:\Egill\Sigurbson_5682\001_Berustaðir - Fjós\02_Tekning\5682-001-02.dwg