



Austlæg hló núverandi úttit


Skipulags- og byggingarfulltrúi Uppveita bs.
Samþykkt
 20 MAÍ 2015
Árn Gíslason
 Byggingarfulltrúi

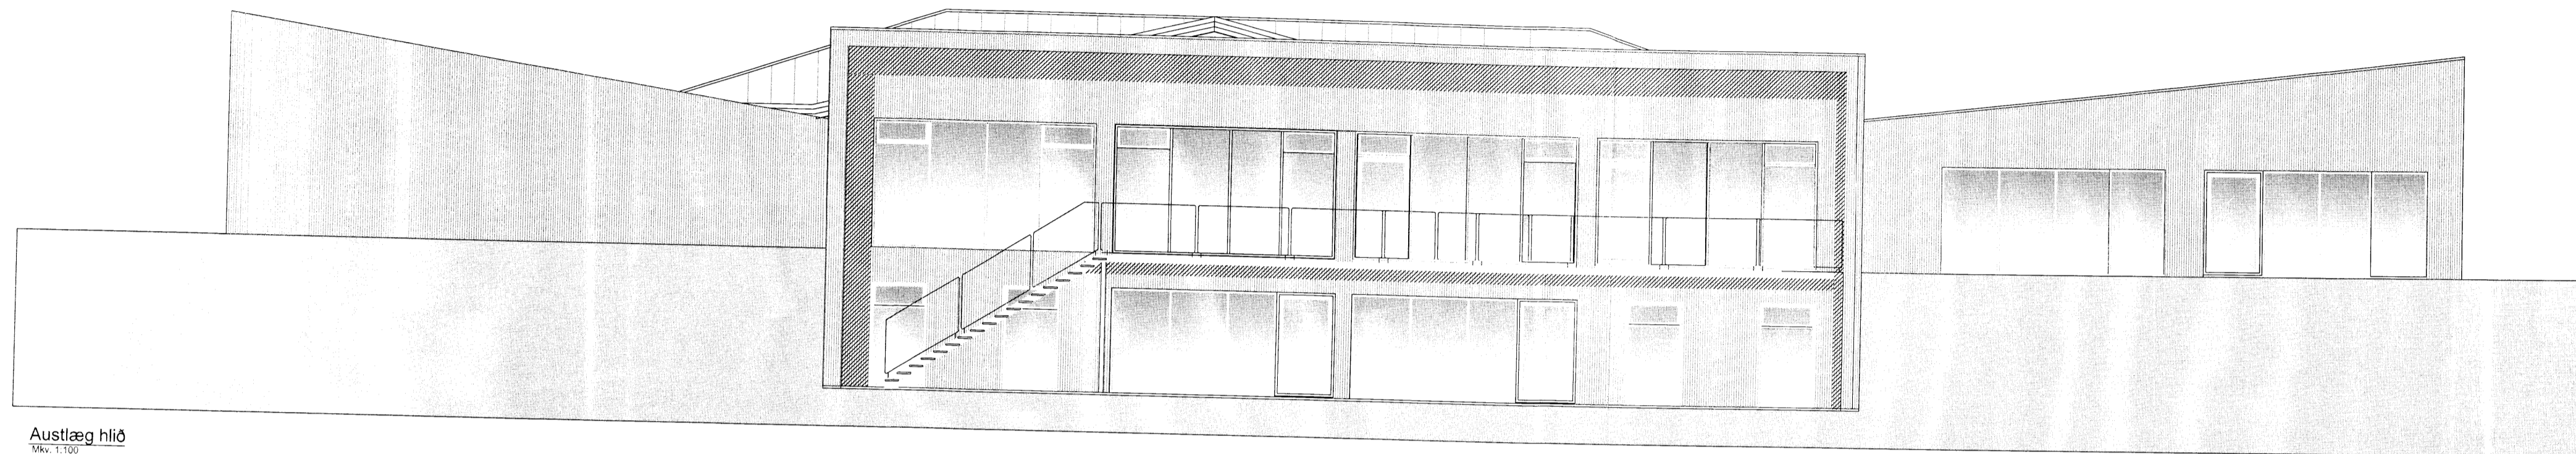


Austlæg hló

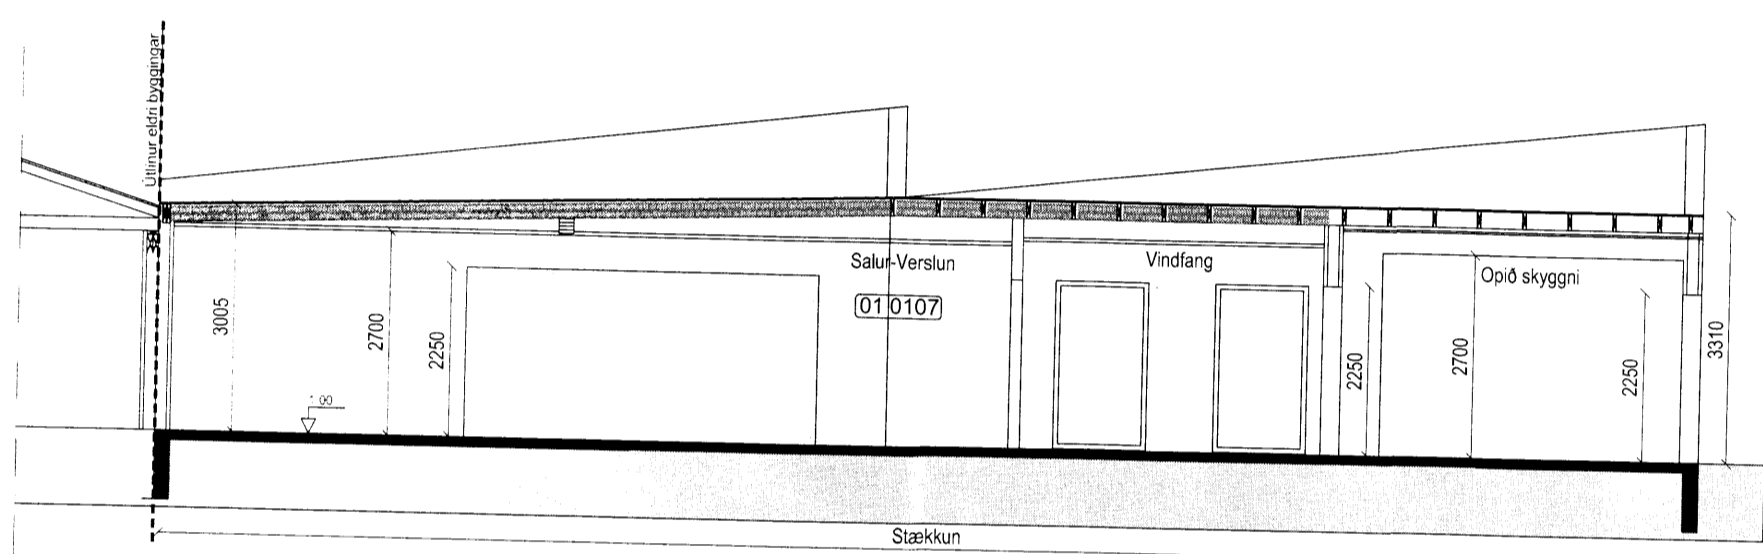


Snið A-A

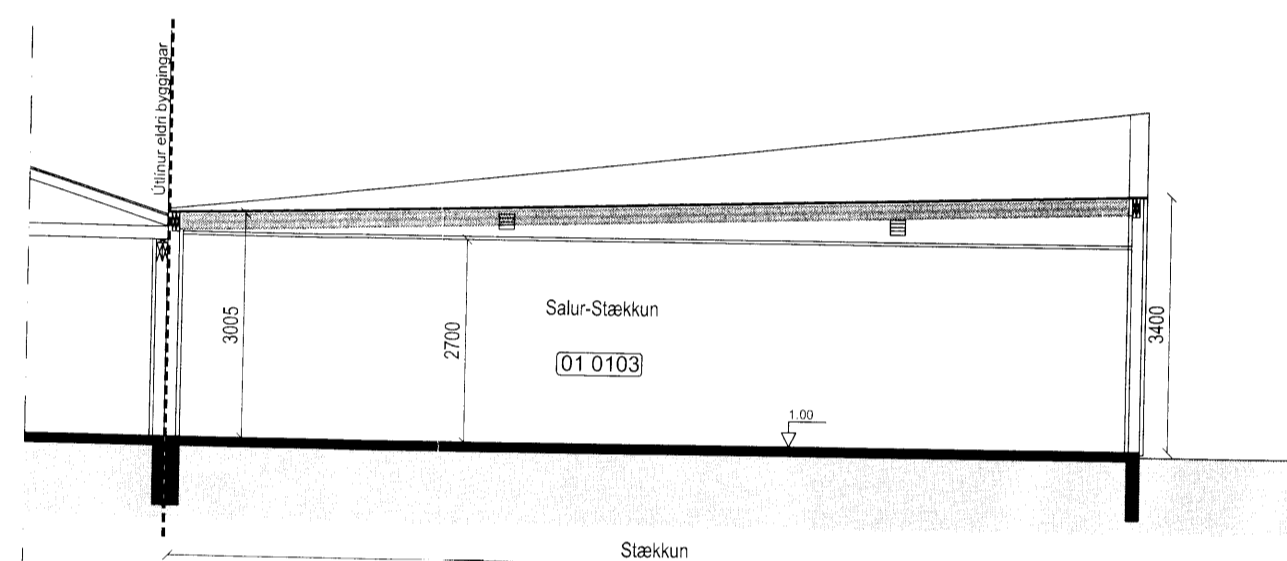


Snið B-B

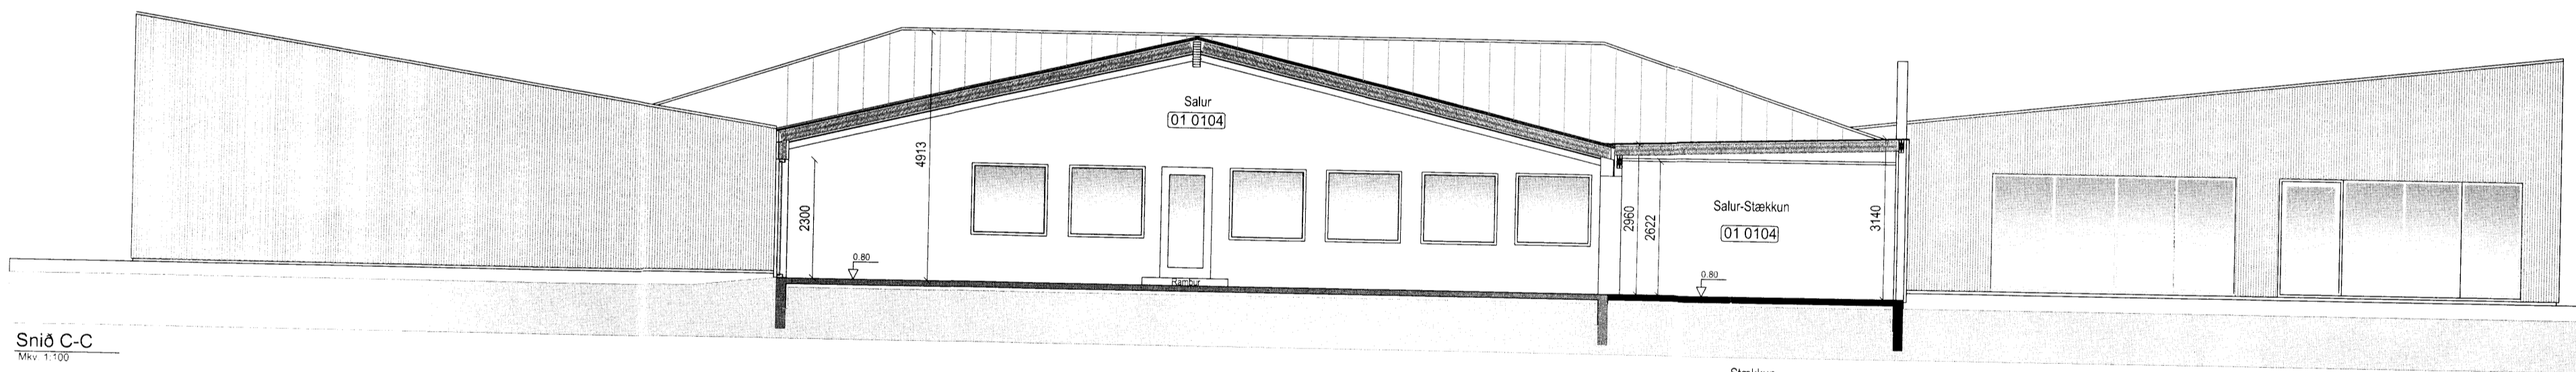

Snið C-C

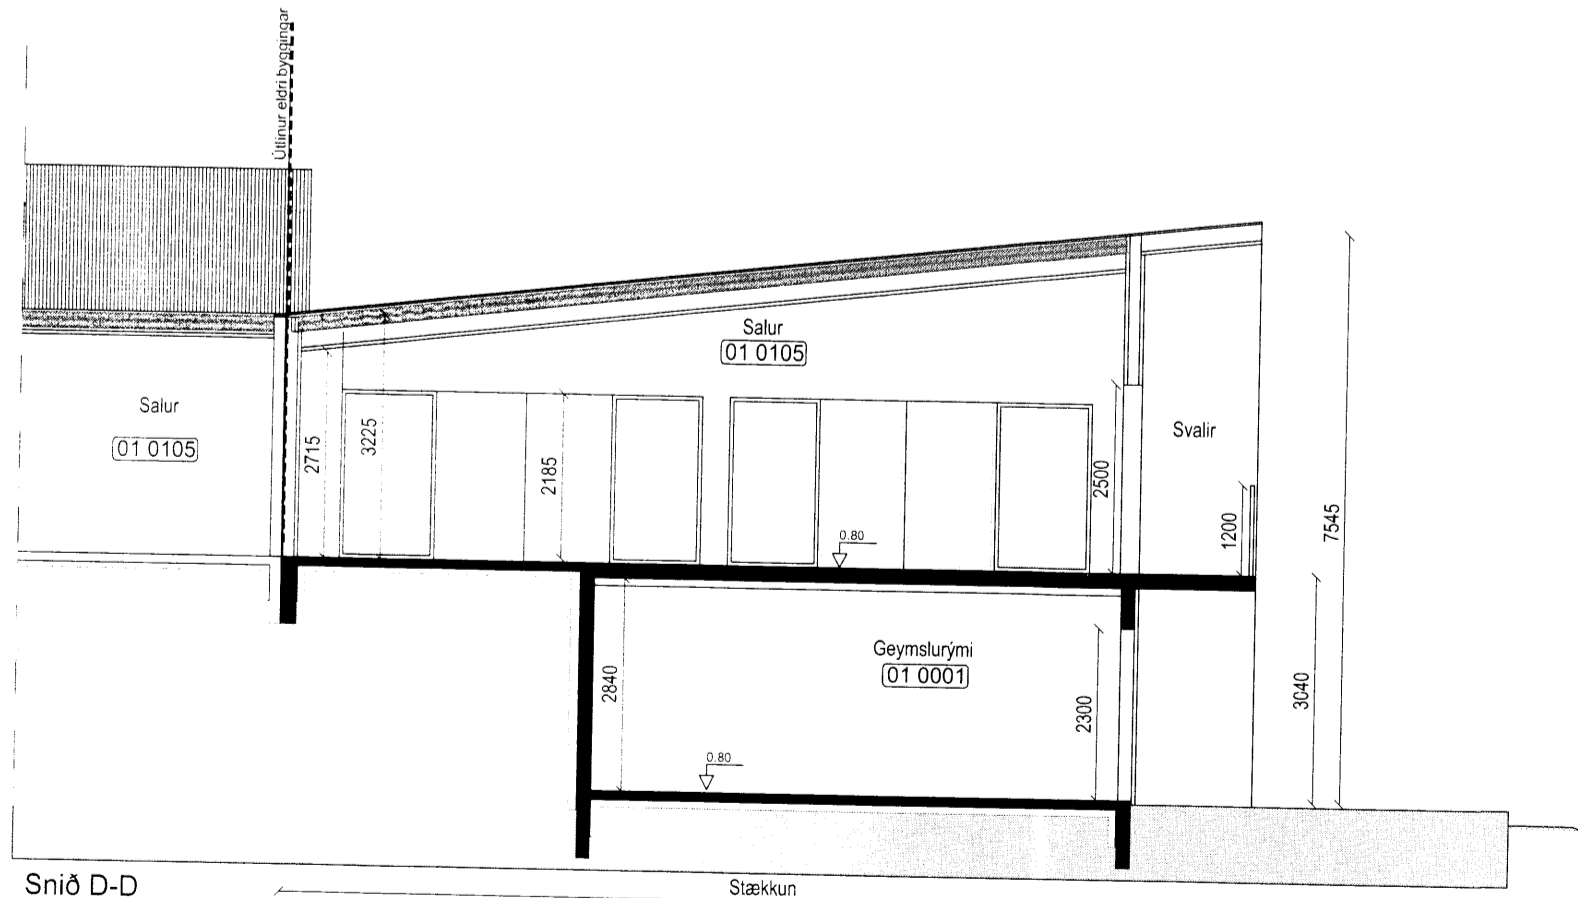

Snið D-D

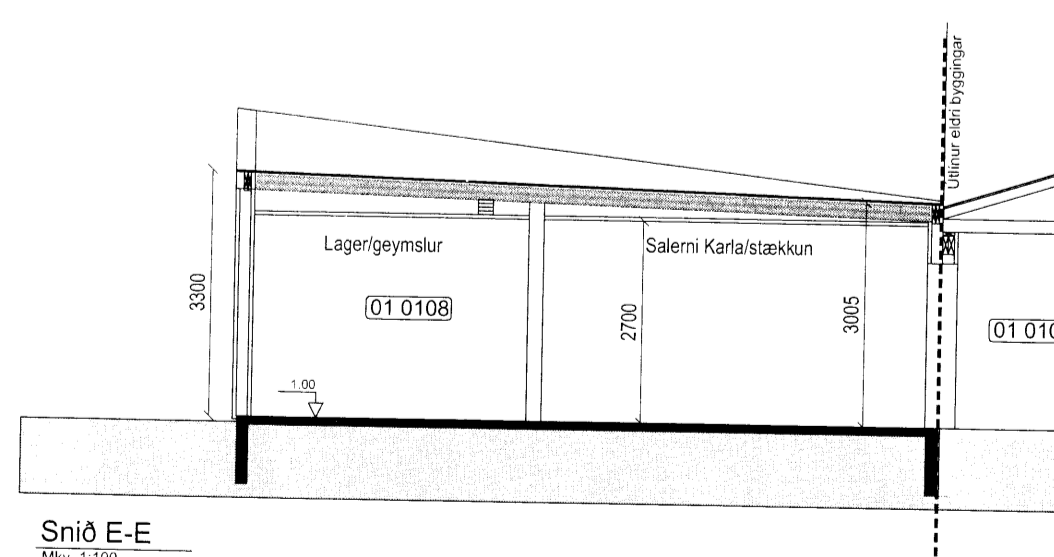

Snið E-E

Takn á teikningum
 SL SLOKKVITÆKI
 RS REYKSKITALARI
 BO BJÖRGUNAROP
 NF NIÐURFALL
 LR LOFTRÉSTING
 HÆDARKÓTAR A GRUNNMÝND
 HÆDARKÓTAR A SNIÐI
 [0101] NOTERINGANÚMÉR

Pro-Ark teiknistofa
 Stækkun-Gullfosskaffi Brattholt
 14-030 Úttitsteikningar

Eiríkur Vignir Pálsson BFI Kt: 010975-4179

Kjartan Sigurbjartsson BFI Kt: 190275-5319

Teikn. EVP

Dags. Desember 2014

Mkv. A2 - 500

7095
 01 04-A