



Skipulegs- og byggingarfulltrúi Uppsveits b.s.  
**Sampykkt**  
 20 MAI 2015  
*Ólafur Björnsson*  
 Byggingarfulltrúi


ÚTRENINGAR: 13.4.2015 17:52:25

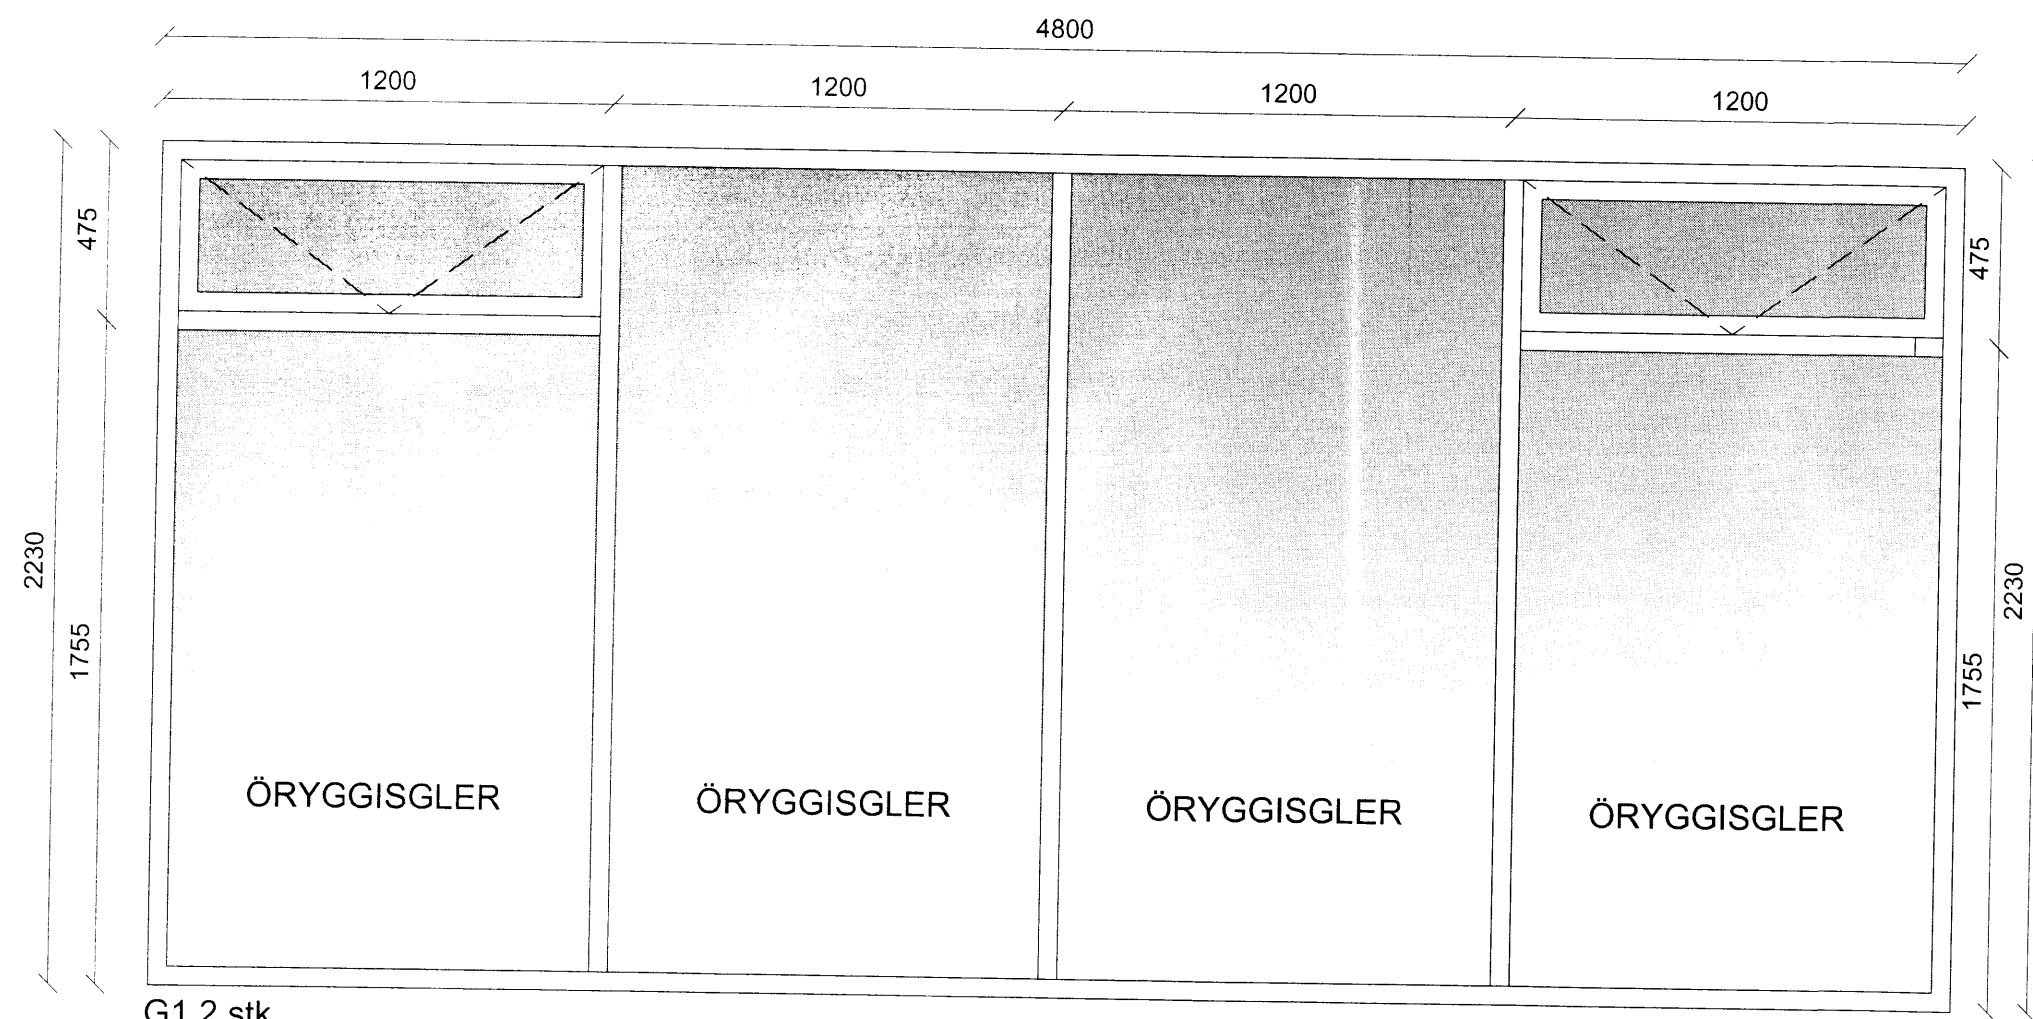


G1 2.stk

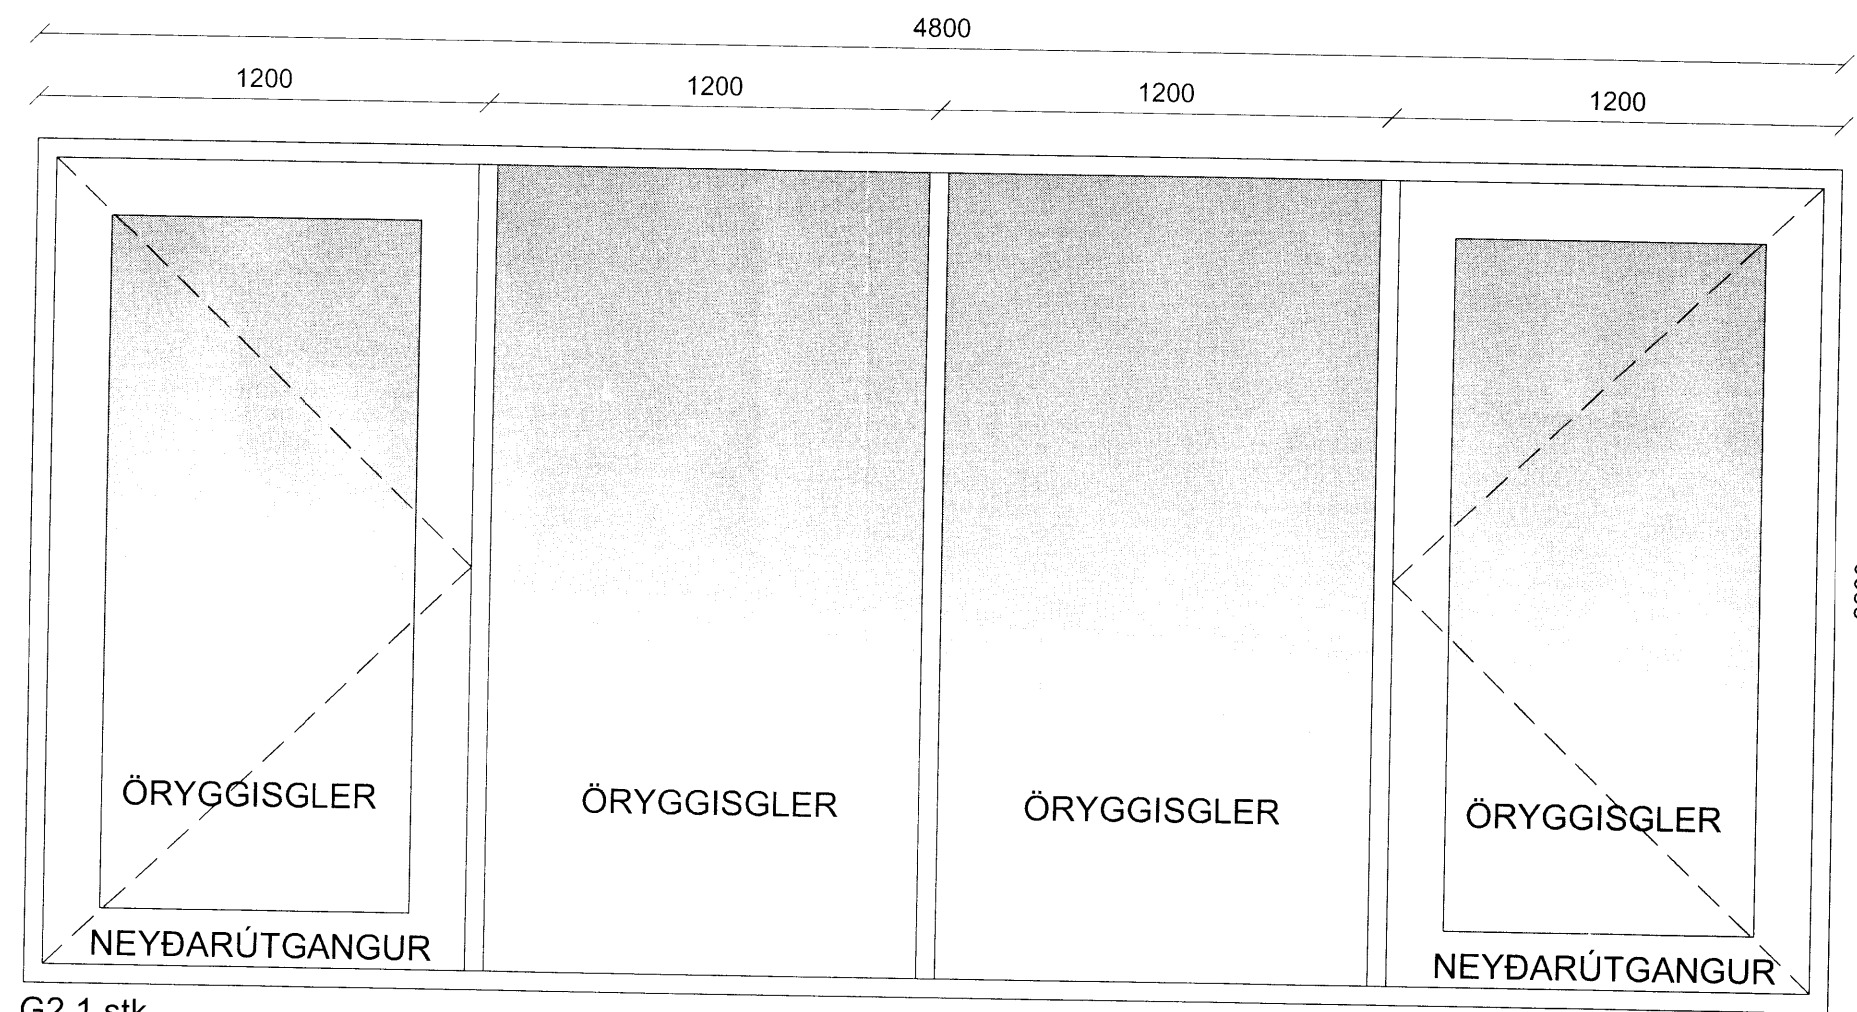


G2 1.stk

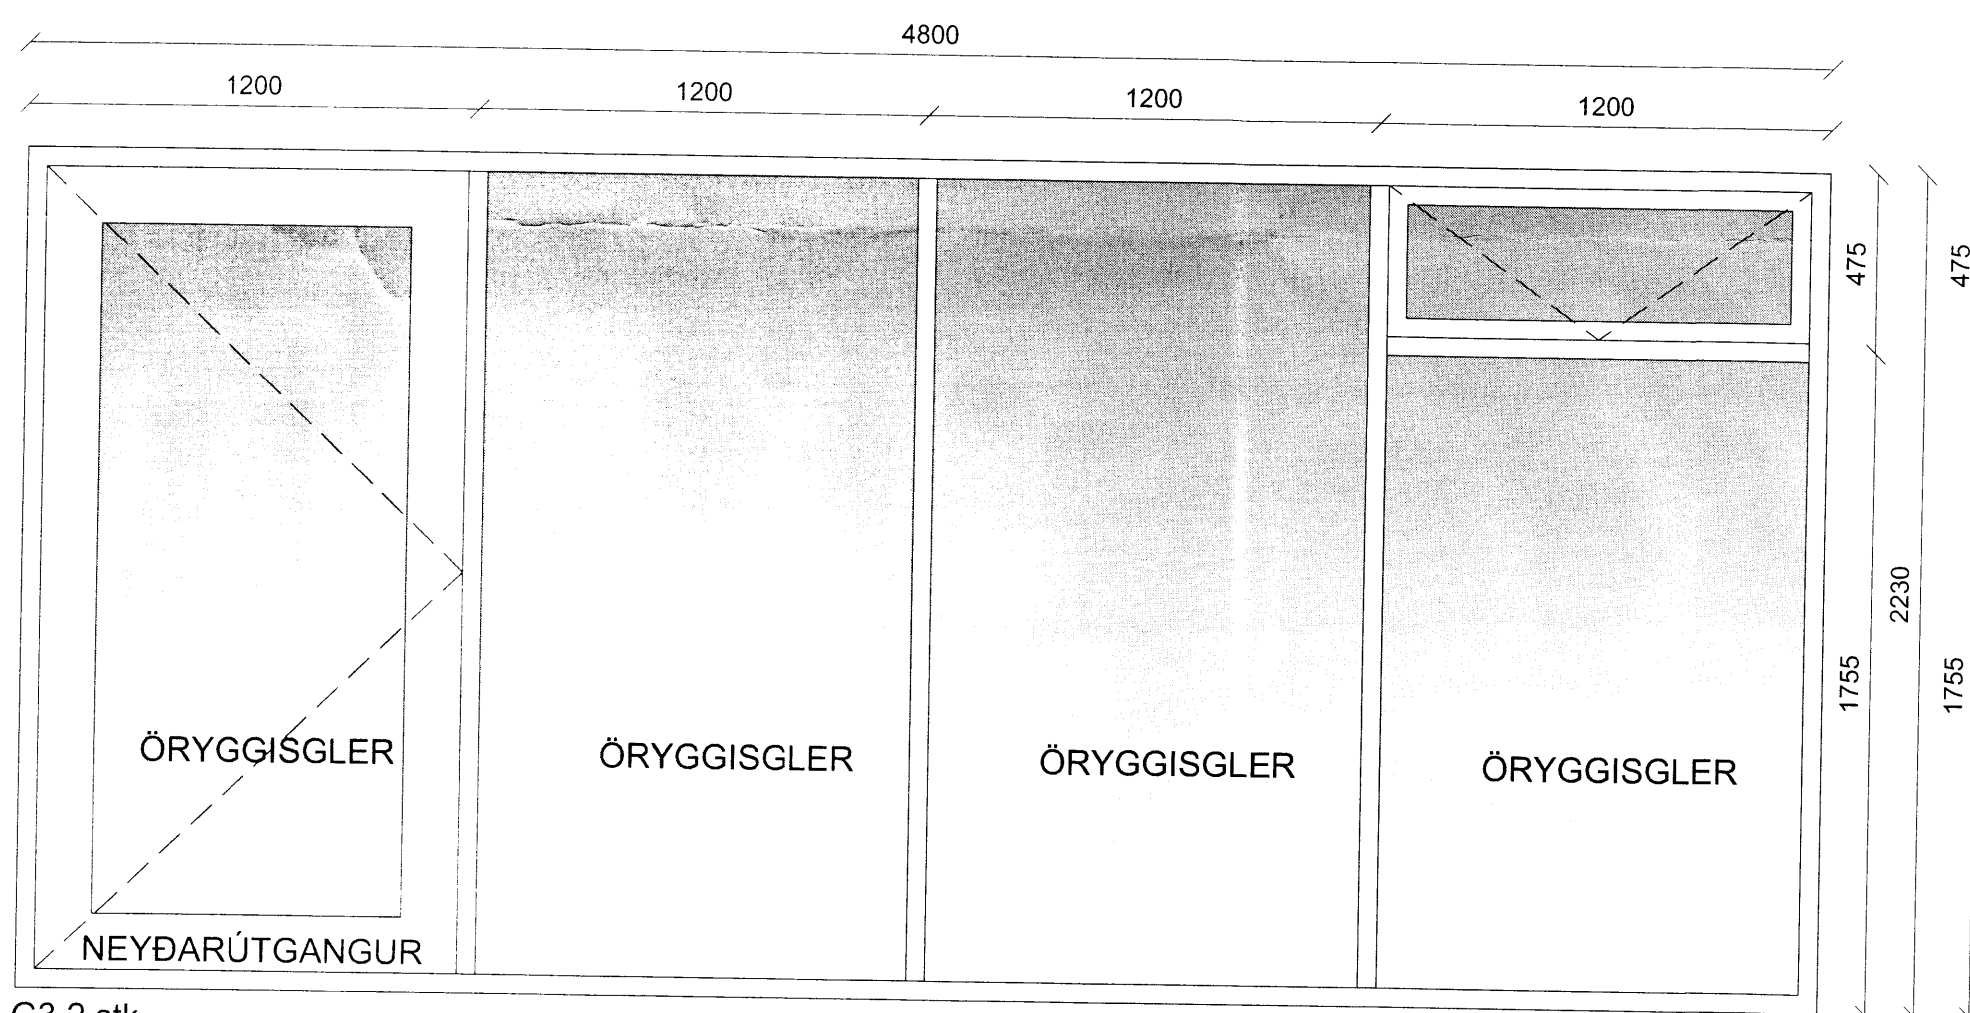

G3 2.stk

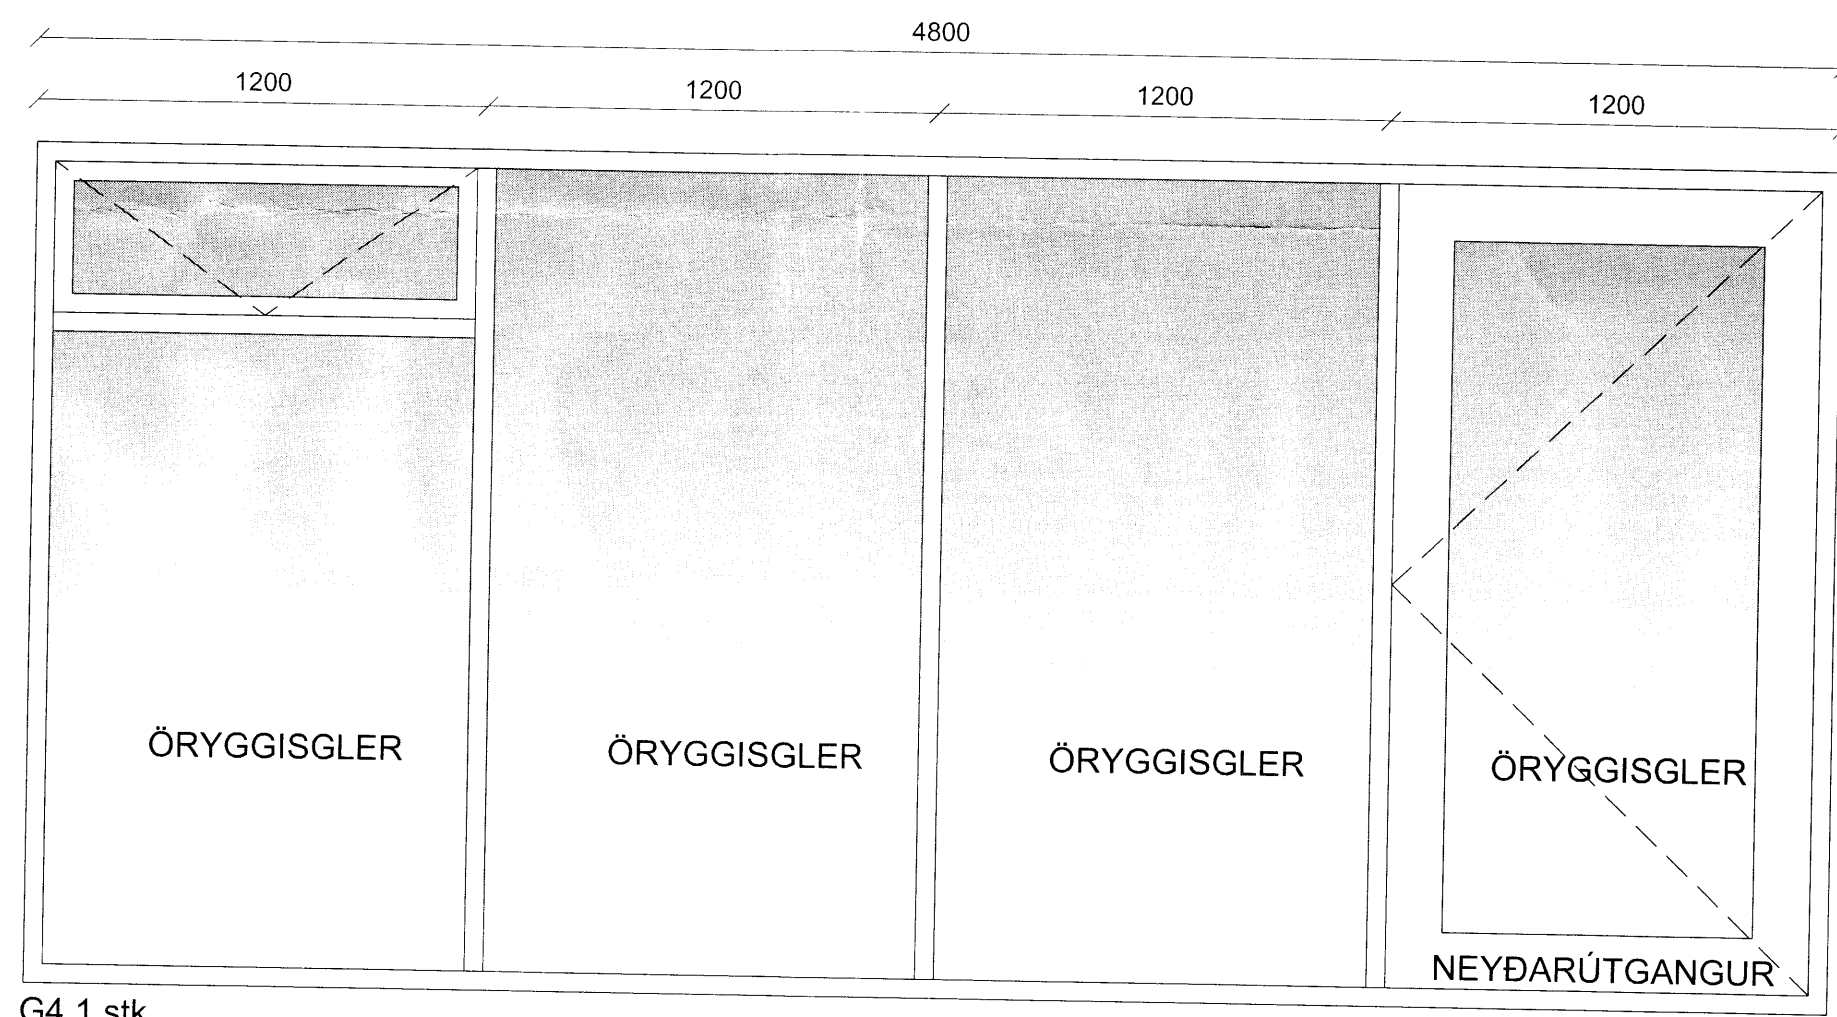

G4 1.stk

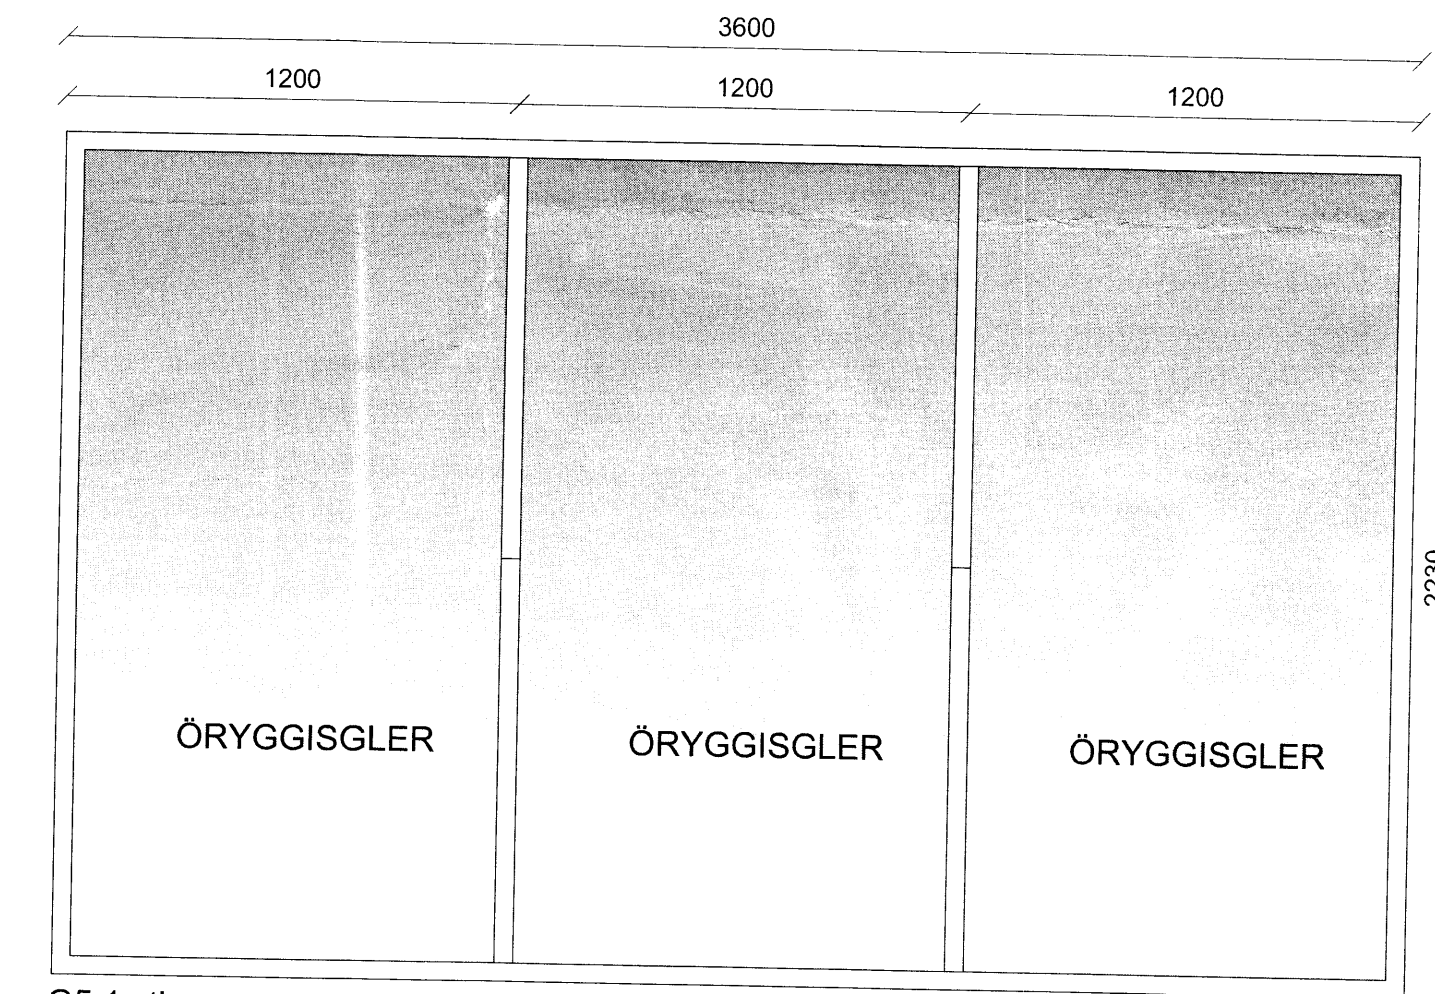

G5 1.stk

GLUGGATEIKNINGAR

Nota skal álítré gluggakerfi af staðlaðri, viðurkenndri gerð frá viðurkenndum framleiðanda. En þó skal nota álguggakerfi fyrir glugga G5 þar sem hann er aðeins inni kalt rými þ.e.a.s opið skyggni og skal hann vera til þess gerður frá framleiðanda. Gluggakerfi skal vera slagregnsprófað samkvæmt kröfum nýsköpunarmiðstöðvar Íslands.

Hurðar í neyðarútgögnum skulu búnar neyðaropunarbúnaði(paník) skv ÍST EN 1125:1997 og skulu standast kröfur um loft- og vatnspétileika.

Opnateg gluggafög skulu vera með ryðfrium sleðabrautum sem felldar eru inn í hið glugganna. Allur opunarbúnaður skal henta íslenskum aðstæðum.

Gler skal vera fyrsta flokks einangunargler. Á teikningu er merkt á glugga og hurðir hvar skal vera öryggisglar vegna umferðaryrma. Gler skal standast sömu álagskröfur og gluggar.

Litur skal vera sá sami og fyrir er í nýjstu stækkun húsin.

SANNREYNA SKAL MÁL ÁÐUR EN SMÍÐI HEFST

Tákni á teikningum

- SL. SLÖKKVITÆKI
- RS. REYKSKYNJARI
- BO. BJÓRÐUNARÖP
- NF. NIÐURFALL
- LR. LOFTRÆSTING
- ☉ HÆÐARKÖTAR Á GRUNNMYND
- ⊕ HÆÐARKÖTAR Á SNÍÐI
- [010] NOTEININGANUMER

Pro-Ark teiknistofa  
 Stækkun-Gullfosskaffi Brattholti  
 14-030  
 Gluggateikningar-1 Áfangi stækkunar

Eiríkur Vignir Pálsson BFI Kt: 010975-4179

Kjartan Sigurbjartsson BFI Kt: 190275-5319

Telkn. EVP  
 Dags. April 2015  
 Mkv. A1 - 100

7097  
 01.06-A

Eymundur 22. 200 Salken - Sam 482 2429 - Fax 482 2425 - post@proark.is