



Útlitsmyndir

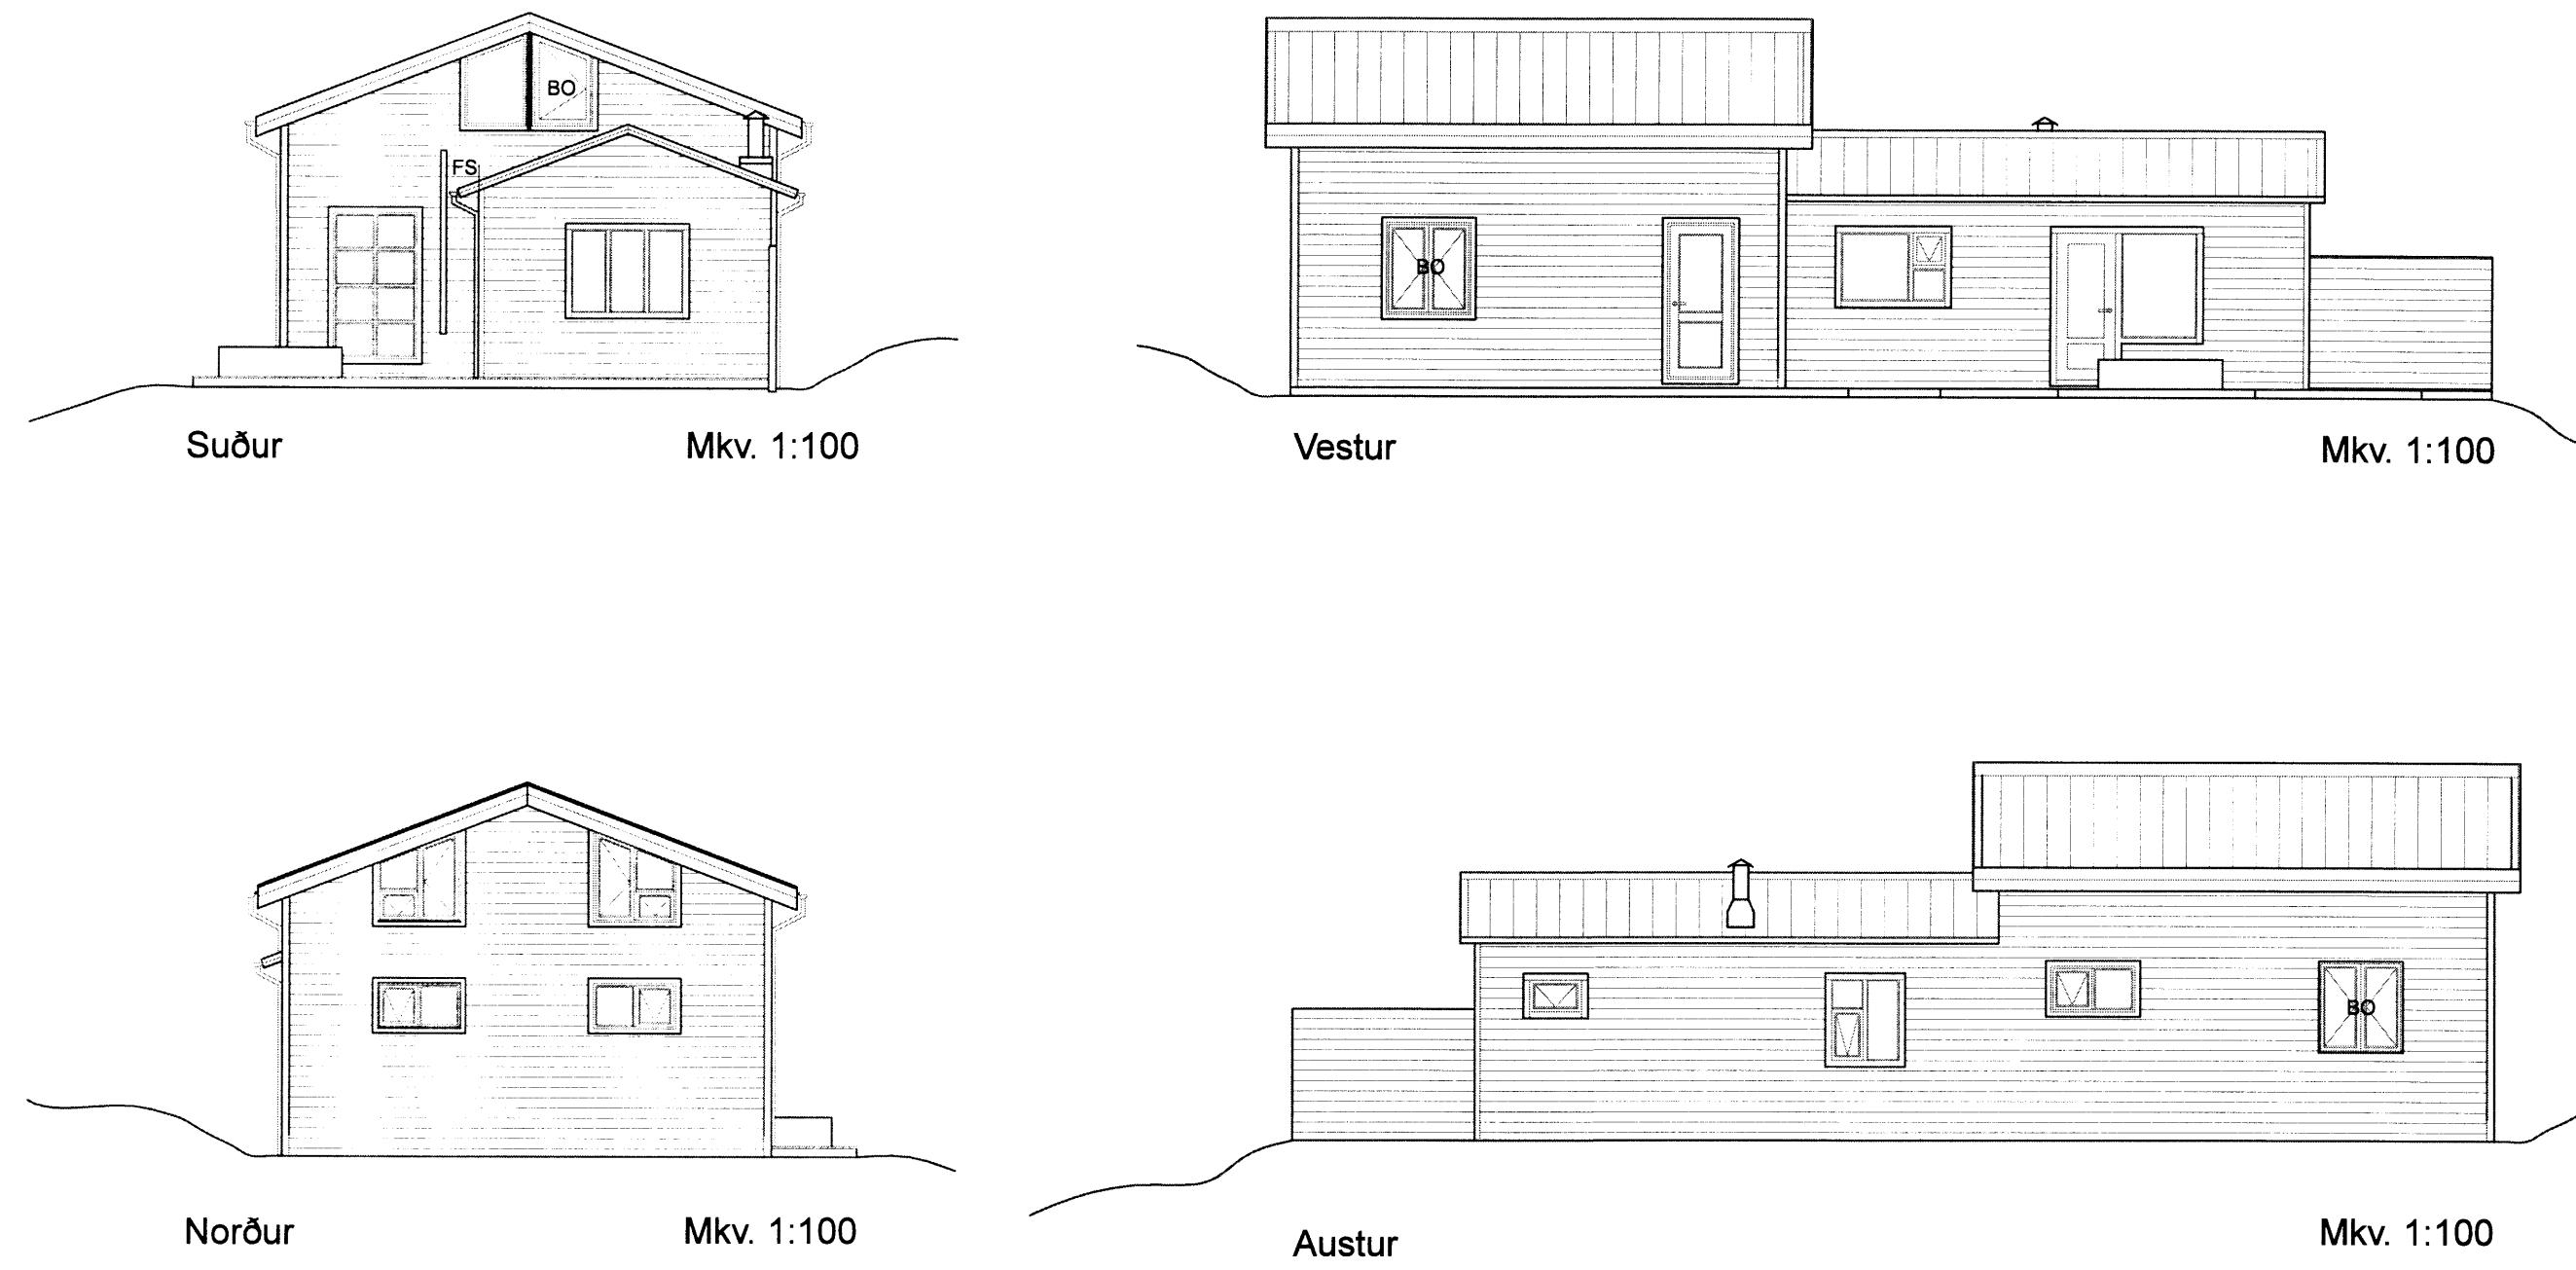

Afstöðumynd

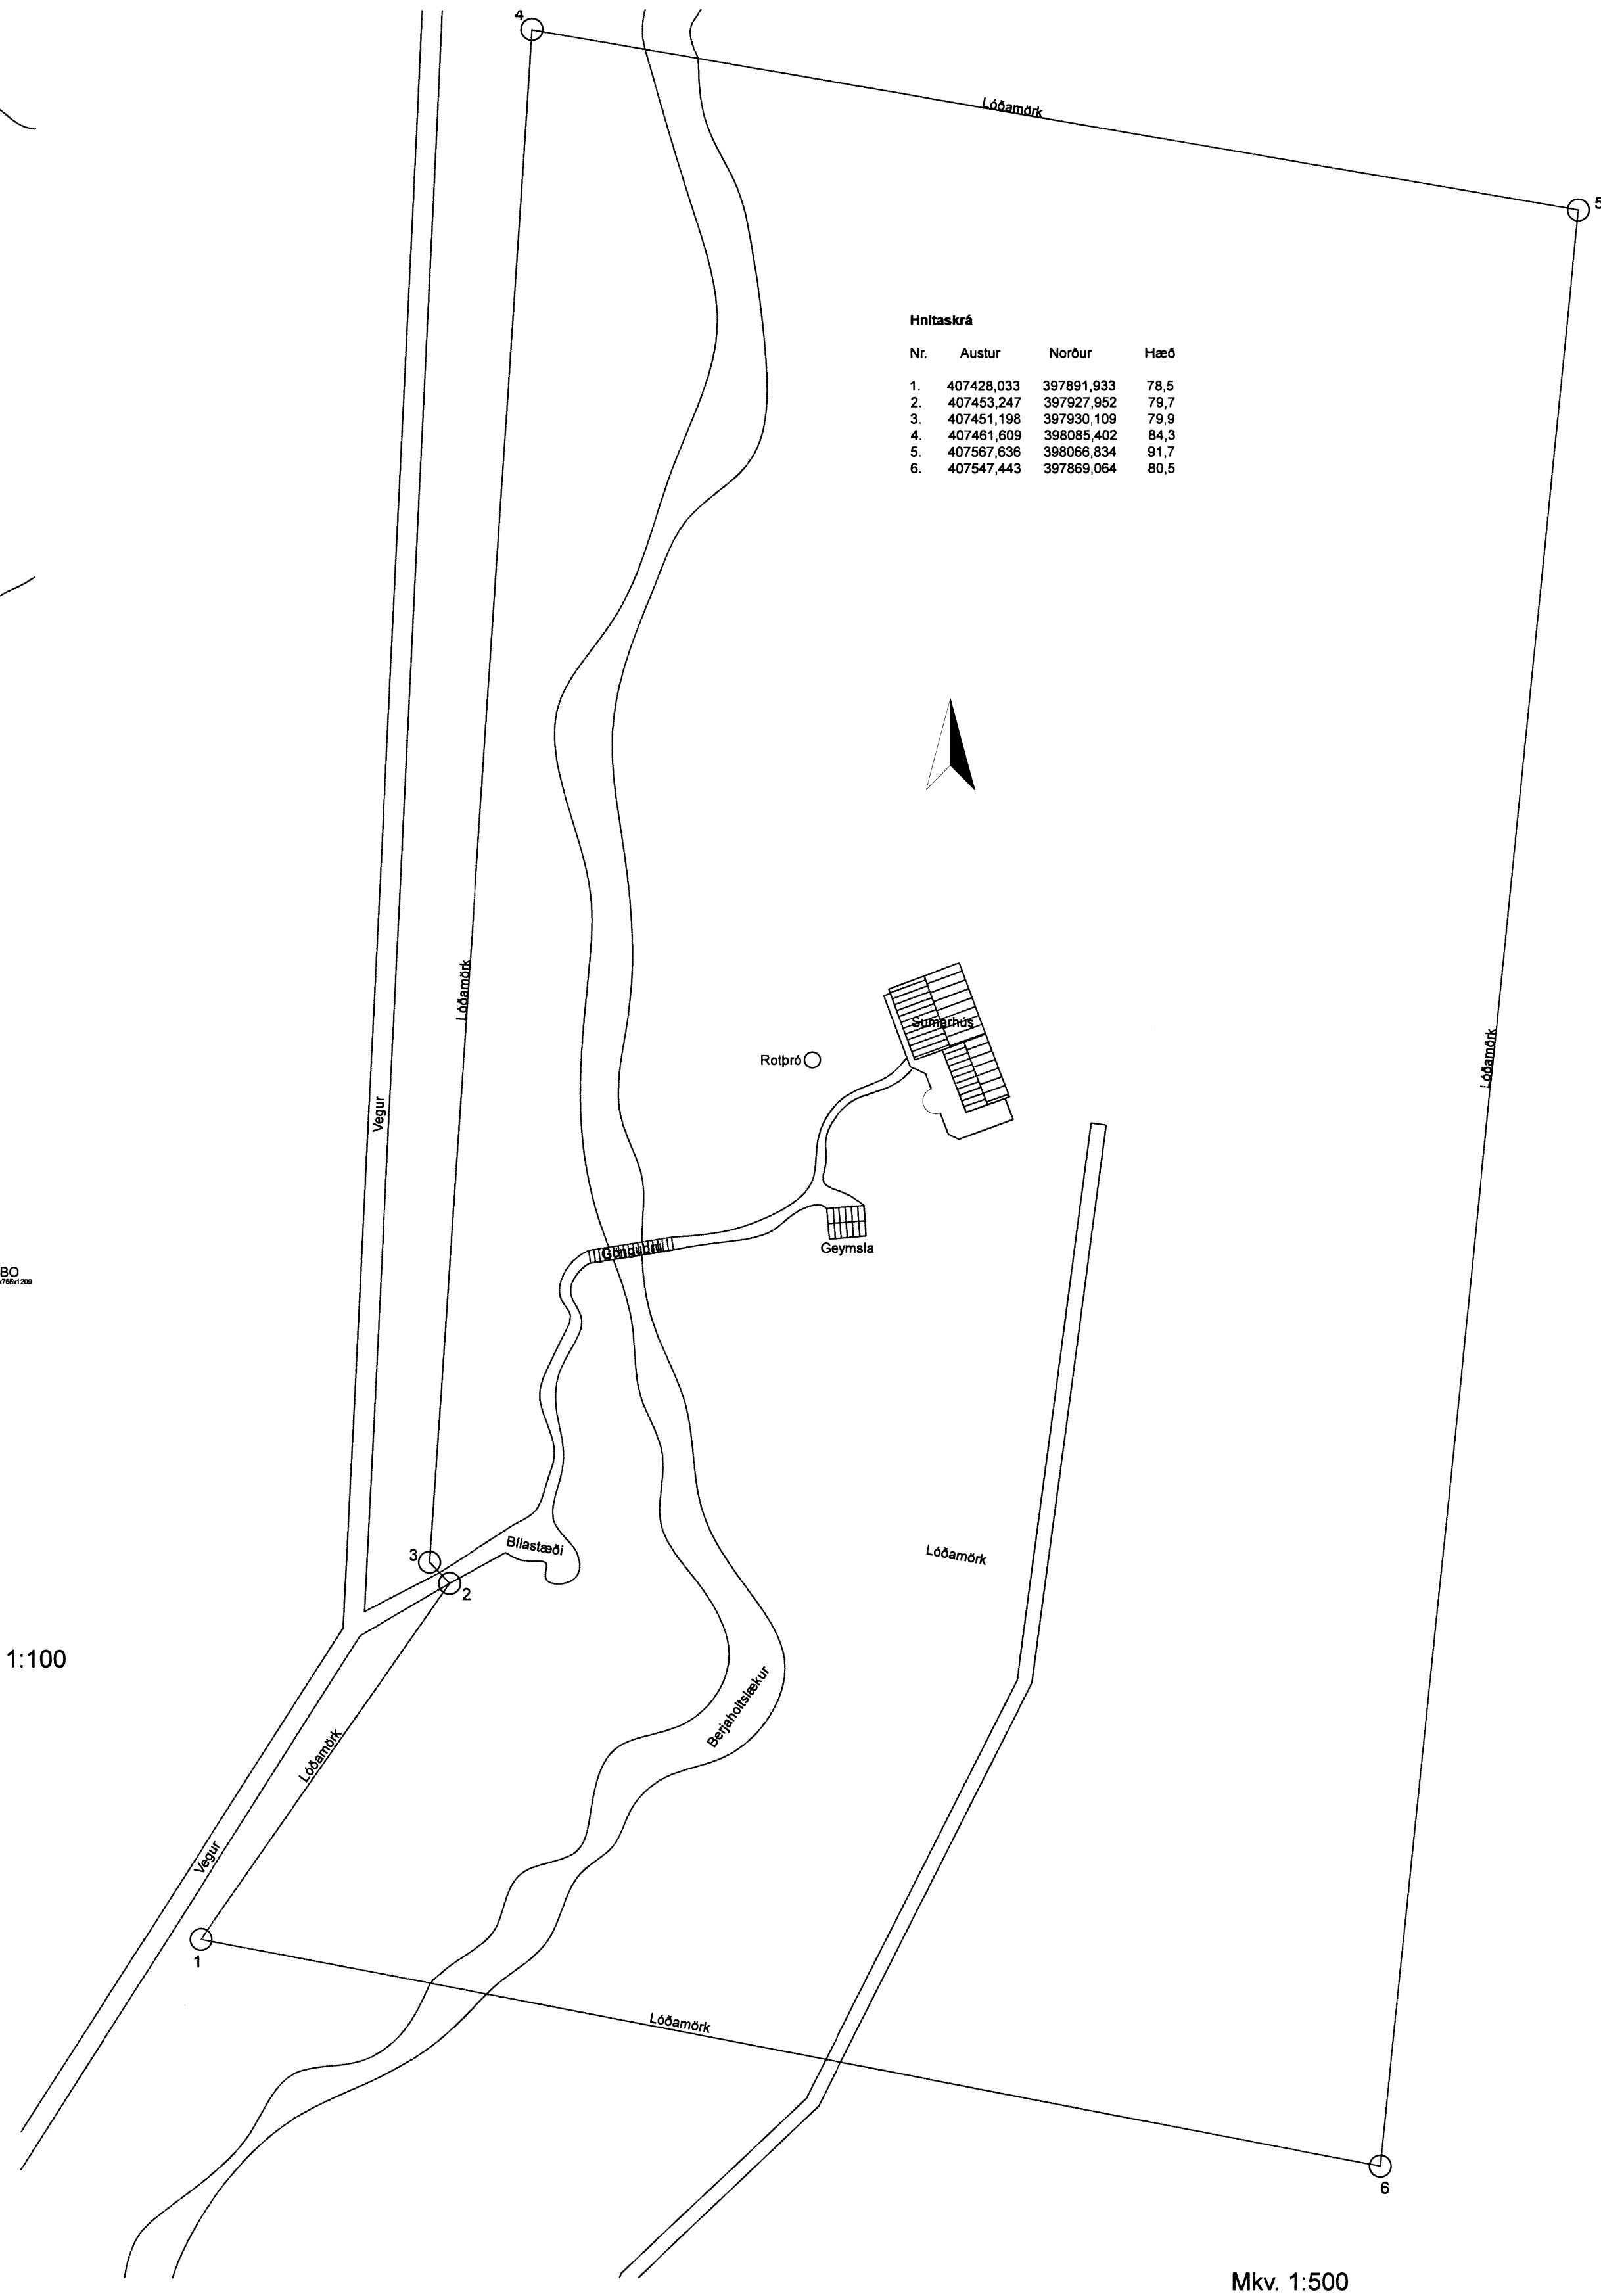

Skýringar:

Skipulags- og byggingarfulltrúi Uppsveita bs.
Samþykkt
 20 MAI 2015
Sveinbjörn
 Byggingarfulltrúi

Hæðarendi
 Sumarbústaður - Grímsnes og Grafningshreppi

Staðgreinir: 8719-1-4600010
 Landnúmer: 168826
 Fastanúmer: 220-7608
 Verkaupi: -
 Kt. verkkaupa: -

Lýsing:
 Sótt er um stækkun á núverandi húsi sem byggt er árið 1964. Fyrirhuguð stækkun er við norðurenda núverandi byggingar. Viðbyggingin er ein hæð með svefnlofti. Húsið skiptist í stofu með eiddhúsi og svefnálfu með baðherbergi og svefnlofti. Húsið er byggt úr timbri á steypum súlum.

Nánari lýsing viðbyggingar:
 Klæðning að utan er lárétt timburklæðning. Innveggir eru klæddir með panil og gífsi.

Gluggar eru plastgluggar með tvöföldu K-gleri. Einangrun í gólf og veggjum skal vera að lágmarki 150mm þéttull og 200mm í þaki. Í herbergjum eru björgunarpop, á svefnlofti verði hliðarhengt björgunarpop með barnalæsingu. Fellistigi komi á suðurenda hússins.

Reykskynjarar eru í öllum herbergjum, svefnlofti, stofu og gangi. Handslökkvitæki er staðsett í forstofu og slökkvitæppi í eiddhúsi.

Hámarks kólnunartölur einstakra byggingahluta skulu vera eftirfarandi:

- Léttur útvægur : 0,30 W/m²
- Þak : 0,20 W/m²
- Gólf á fyllingu : 0,30 W/m²
- Gluggar, vegið meðaltal karna og gler : 2,00 W/m²


Pam gildi rakasperru sé a.m.k. 500
 Pam gildi vindvarnarlags sé ekki meira en 20

Stærðir eru eftirfarandi skv. skráningartölur:


- Birt flatarmál: 88,1 m²
- Skjaparmál: 278,4 m³
- Lóðarstærð: 20942 m² (2,09ha)
- Flatarmál stækkunar br: 43,8 m²

- SL Handslökkvitæki
- ST Slökkvitæppi
- R Reykskynjari
- BO Björgunarpop (ljósmál)
- TS Tengiskápur

Grunnmyndir

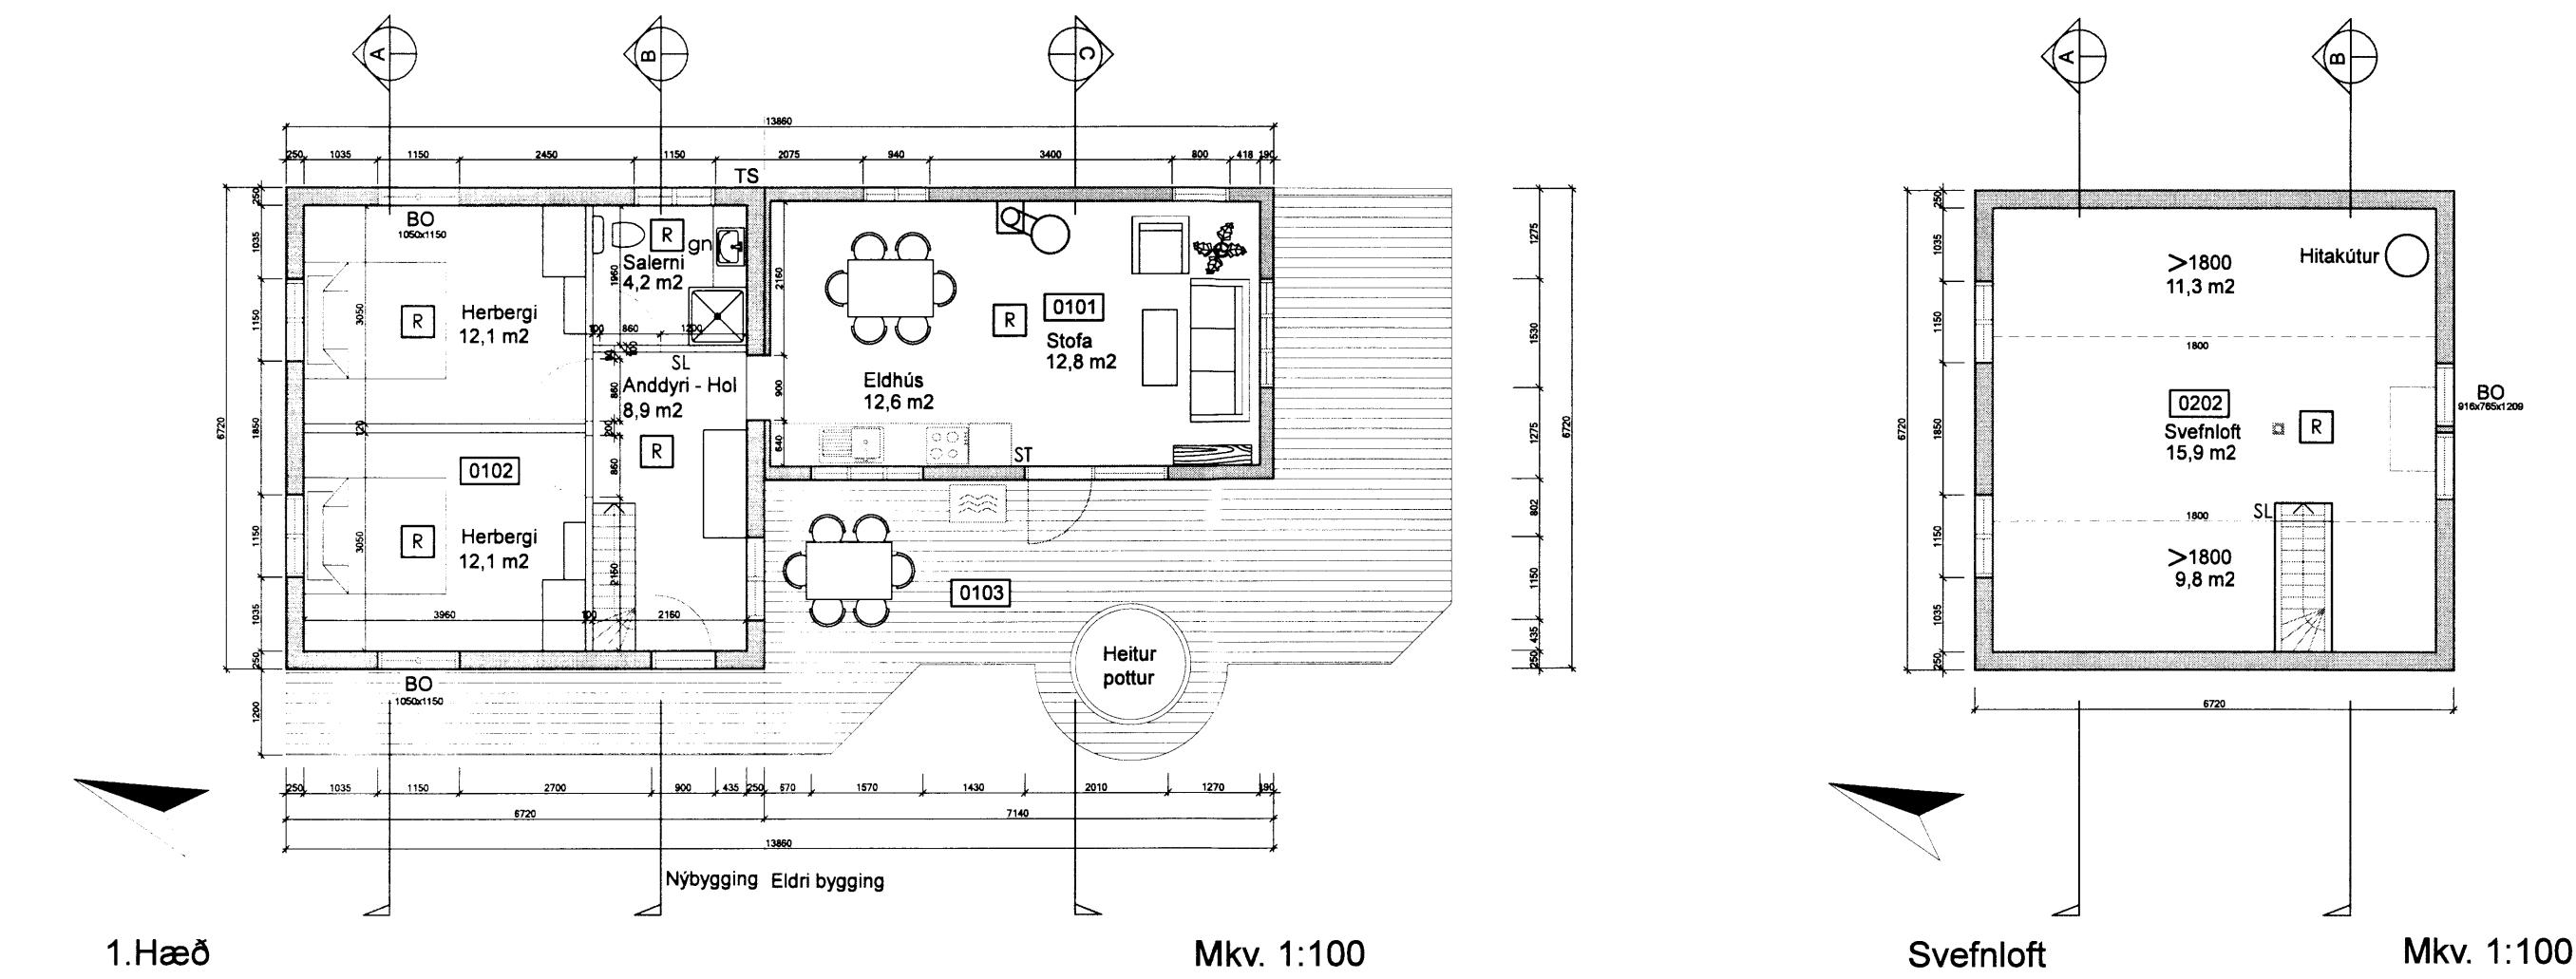

Sniðmyndir

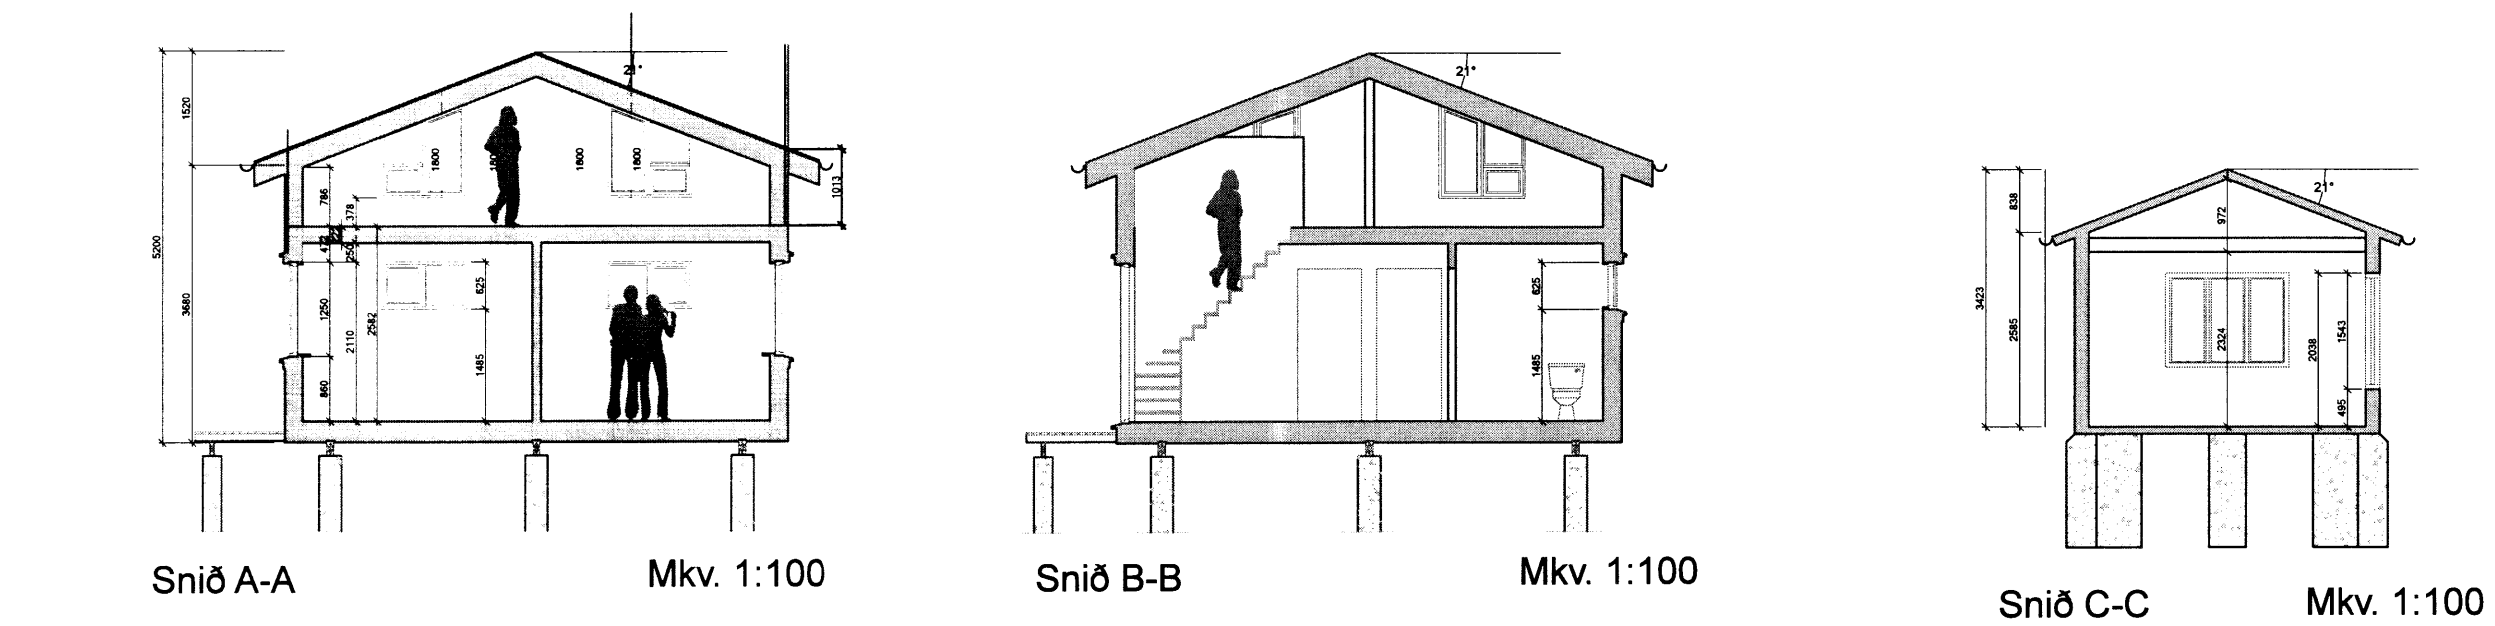

Viðbygging og reyndarteikning
 Grunnmyndir, útlit og afstöðumynd
 Mkv. 1:100, 1:500

Hannað: Jón Valur Jónsson ba ark. Yfirfarir: SJ
 Teiknað: JVJ Endursk: SJ

Teikn. nr.: 01 af 02
 Dags: 20. des 2014 Verknr. 1403

VERKFRÆÐISTOFAN
möndull
 Birkhlið 8, 105 Reykjavík
 Sími: 892-7991, kt: 591184-1139
 Netfang: sveinbjorn@mondull.is

Útgefandi: Sveinbjörn Jónsson kt: 261254-7949
Löppskrátt þessi er útgáfa af andrúðum fyrir hönd eignaða höfundar. Möndull er Eigi má með neinum hætti aftira uppdatt þessan án skriflega leyfis höfundar.

7099