



all

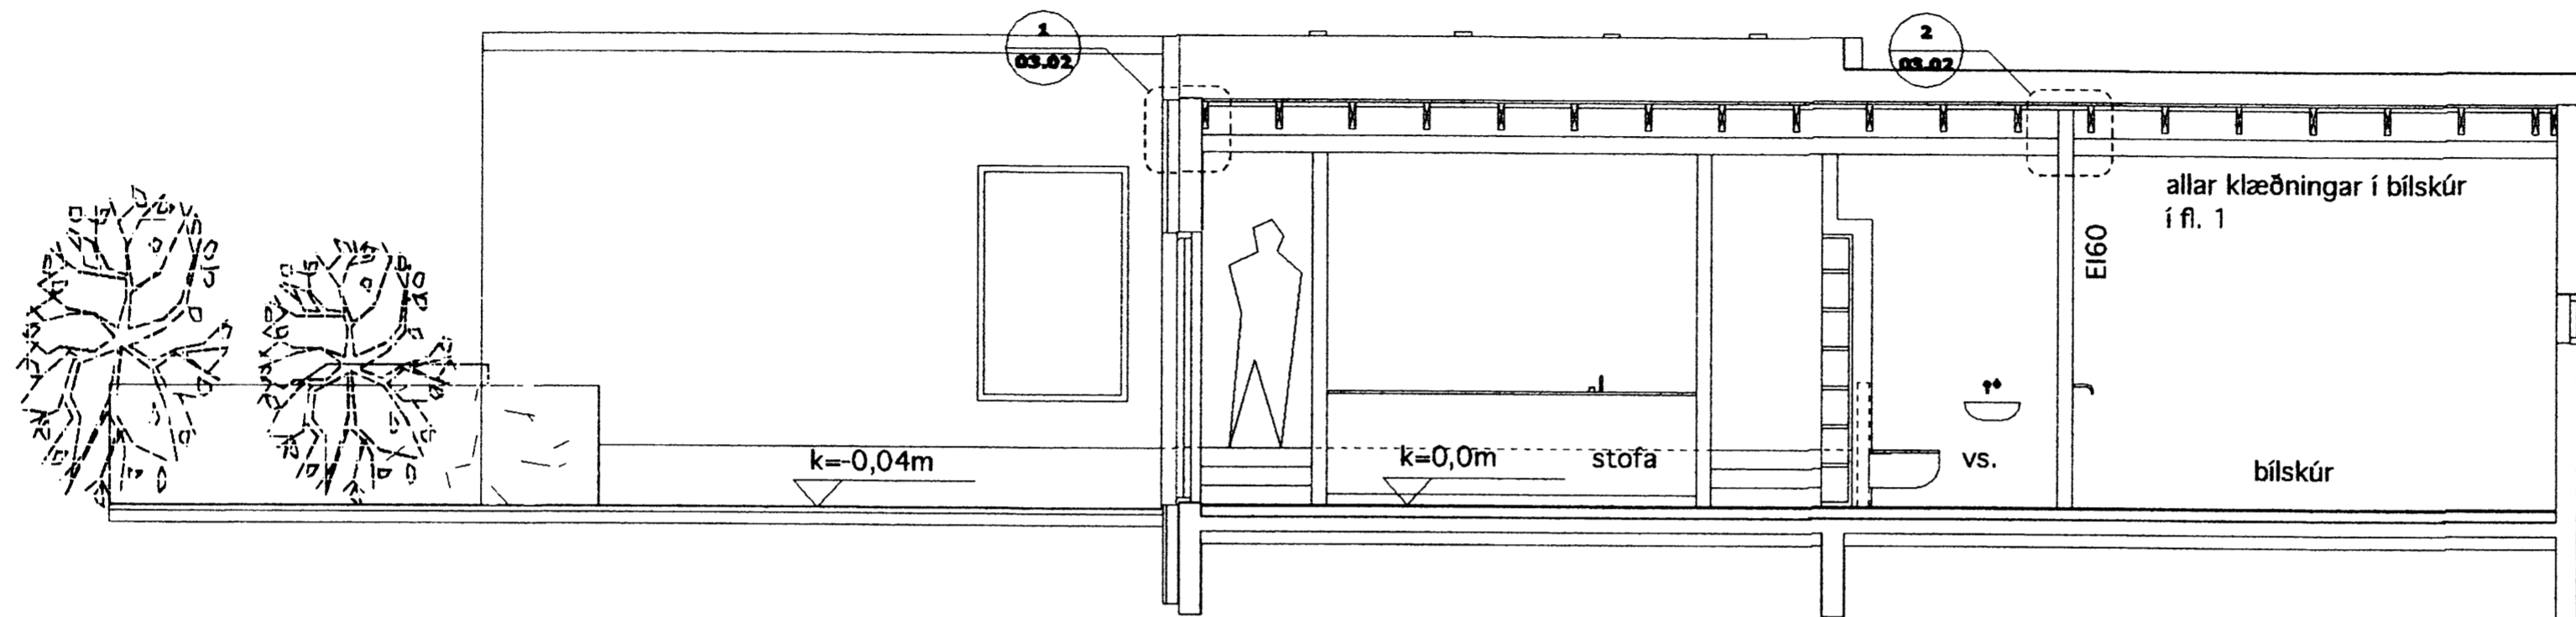

1 SNID AA  
mkv. 1:50

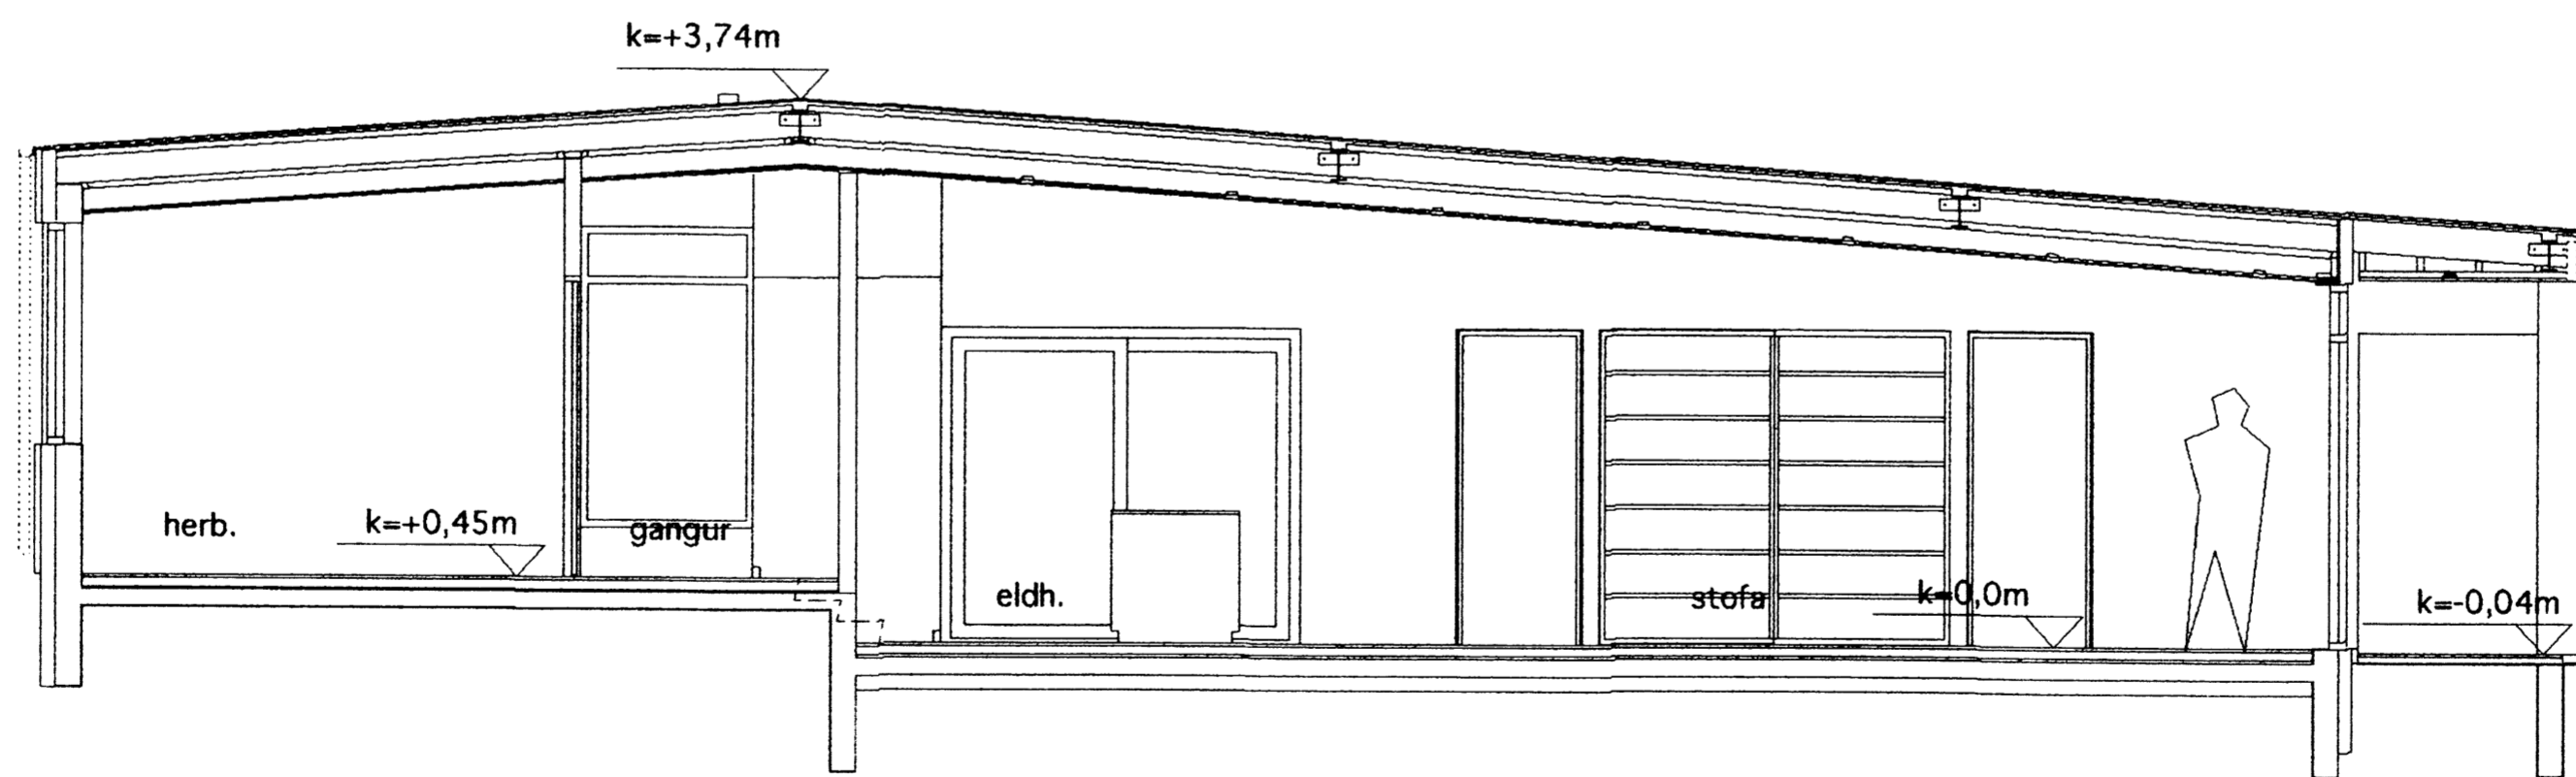

2 SNID BB  
mkv. 1:50

LÖGBÝLIÐ KJARANSSTAÐIR  
BLÁSKÓGABYGGÐ

A 02.02  
snið mkv 1:50

01.06.15

*Hildur Gunnarsdóttir* 7/06  
HILDUR GUNNARSDÓTTIR arkitekt FAÍ  
200572-4919