



álflasning RAL 7016
vindpappi
kantur 100 x 32 mm
tré 100 x 50 mm
einangrun 25 mm ofan á útvegg

báruál 18 mm RAL 7016
- eða borðaklæðning
vindpappi
einangrun 100 mm
álburðarkerfi standandi cc. 600 mm
staðsteyptur útveggur 180 mm
pússning/sandspartl

álflasning RAL 7016
á köntum fest í álburðarkerfi
rennihurð

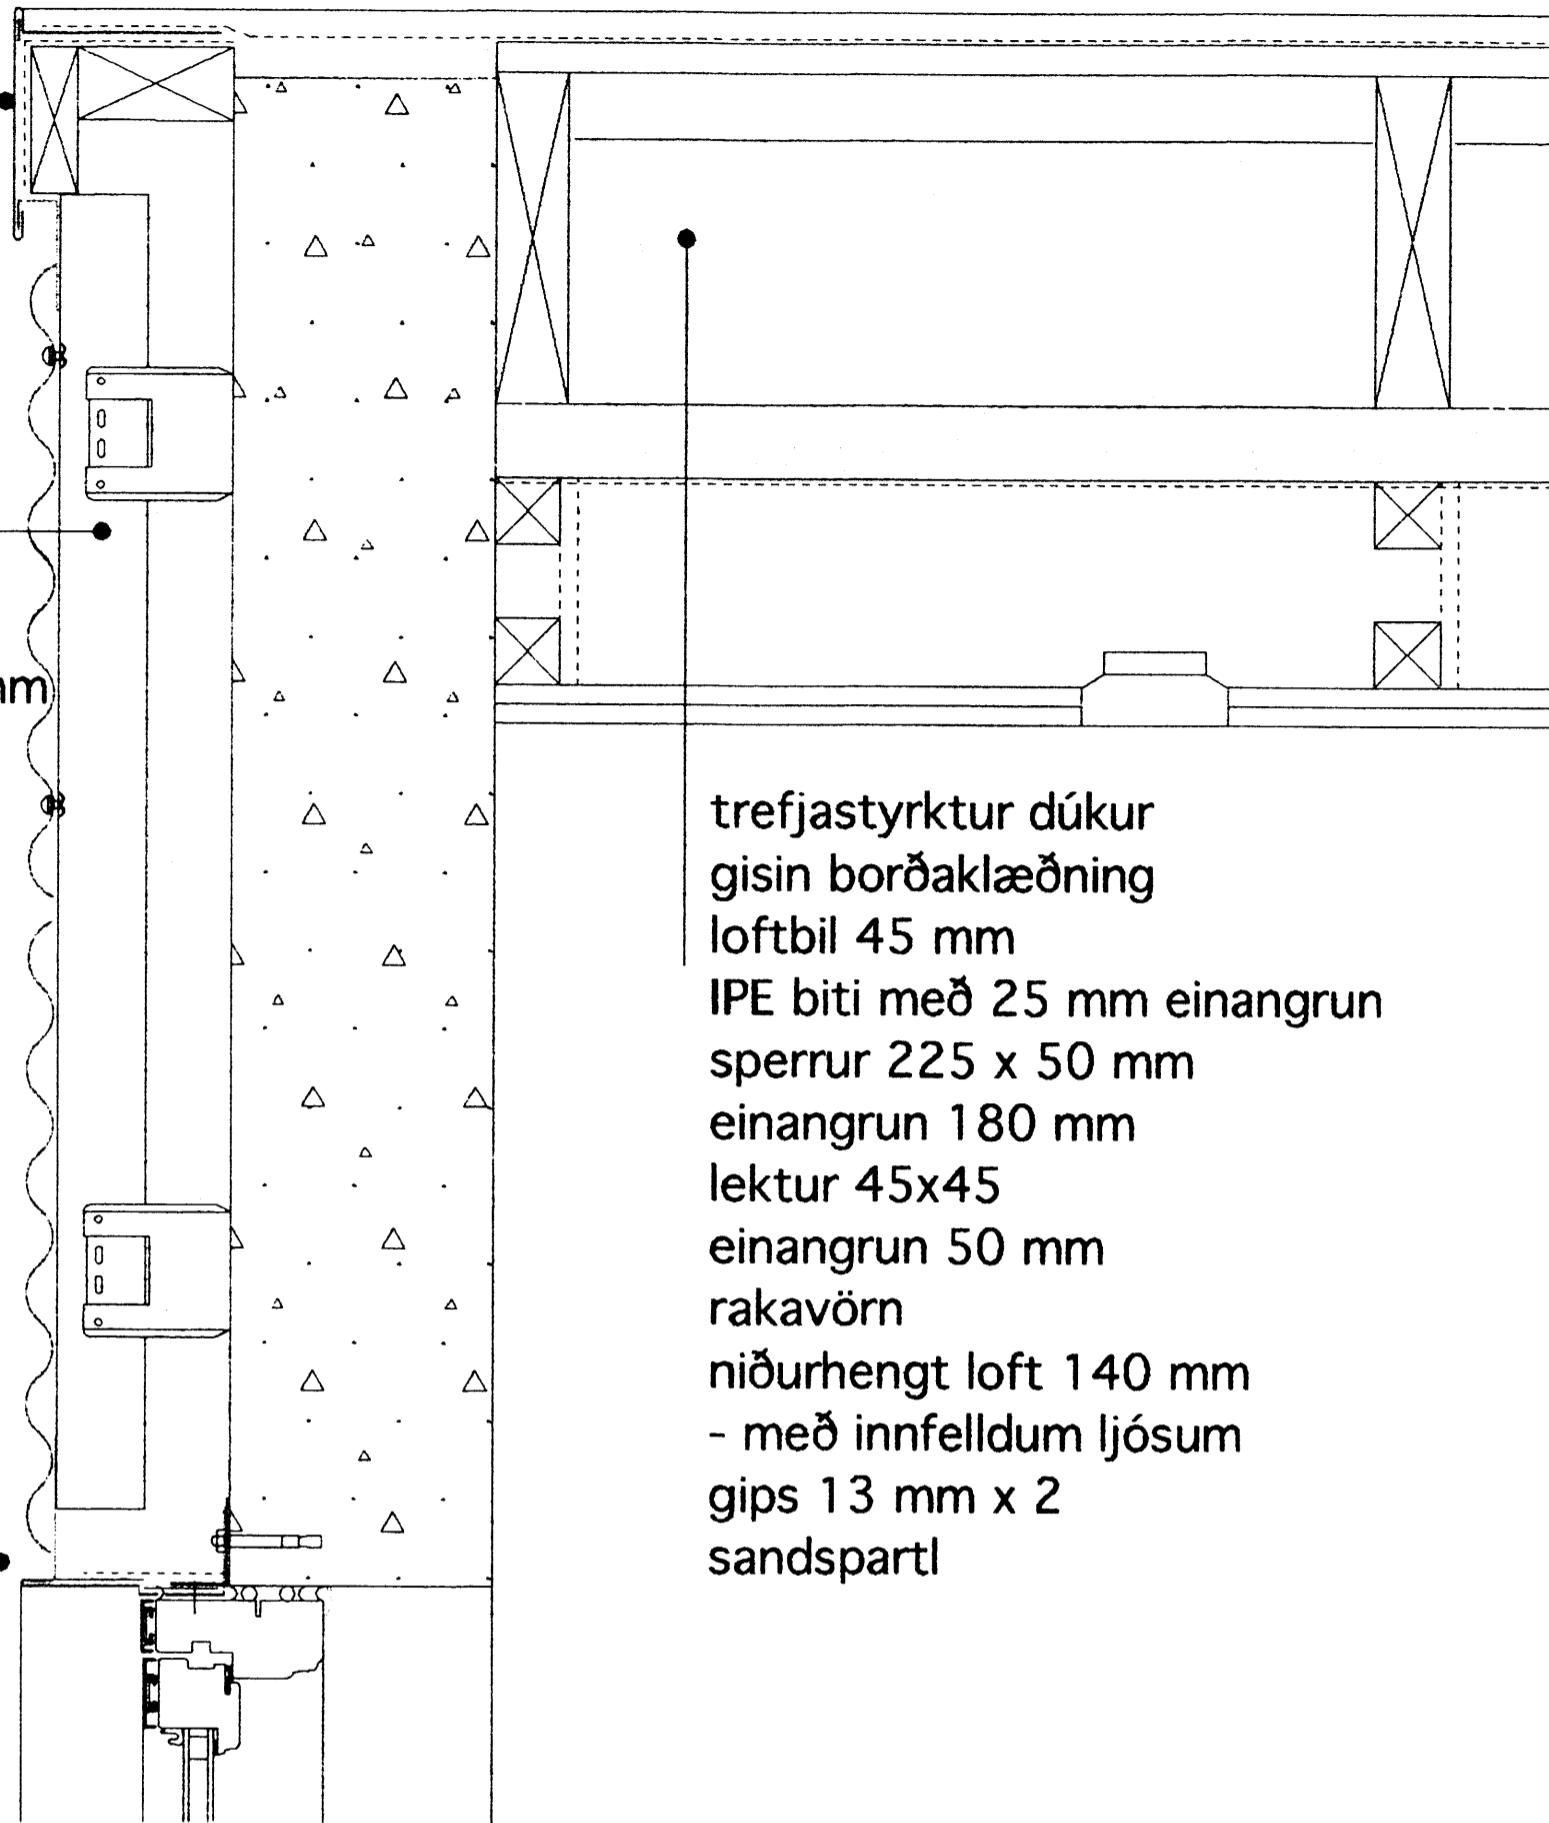

trefjastyrktur dúkur
gisin borðaklæðning
loftbil 45 mm
IPE biti með 25 mm einangrun
sperrur 225 x 50 mm
einangrun 180 mm
lektur 45x45
einangrun 50 mm
rakavörn
niðurhengt loft 140 mm
- með innfelldum ljósum
gips 13 mm x 2
sandspartl

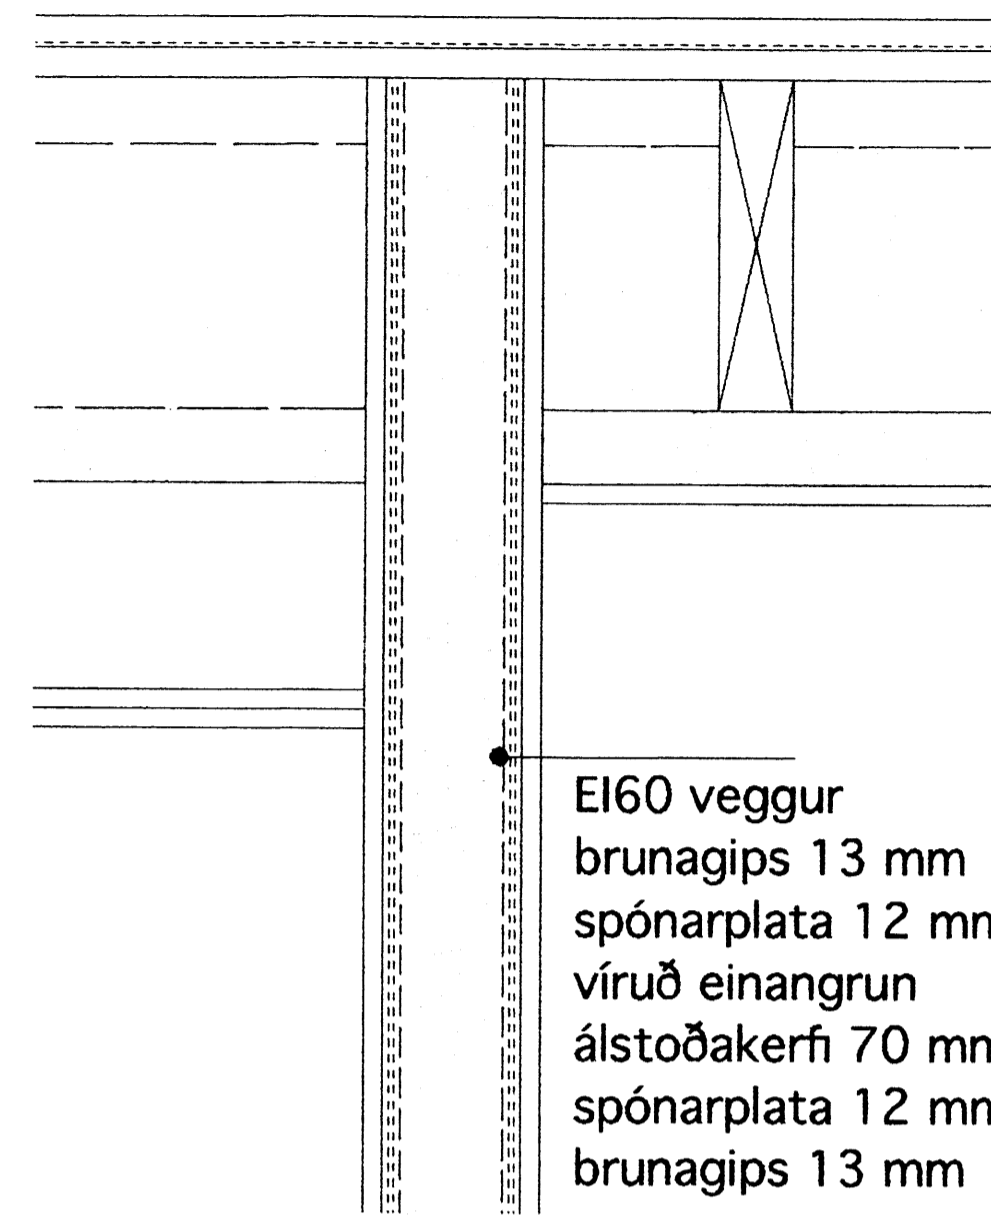


E160 veggur
brunagips 13 mm
spónarplata 12 mm
víruð einangrun
álstoðakerfi 70 mm
spónarplata 12 mm
brunagips 13 mm

2 SKIL Á MILLI ÍBÚÐAR OG BÍLSKÚRS
mkv. 1:5


1 ÞAK - GLUGGI
mkv. 1:5

álflasning RAL 7016
á köntum fest í álburðarkerfi

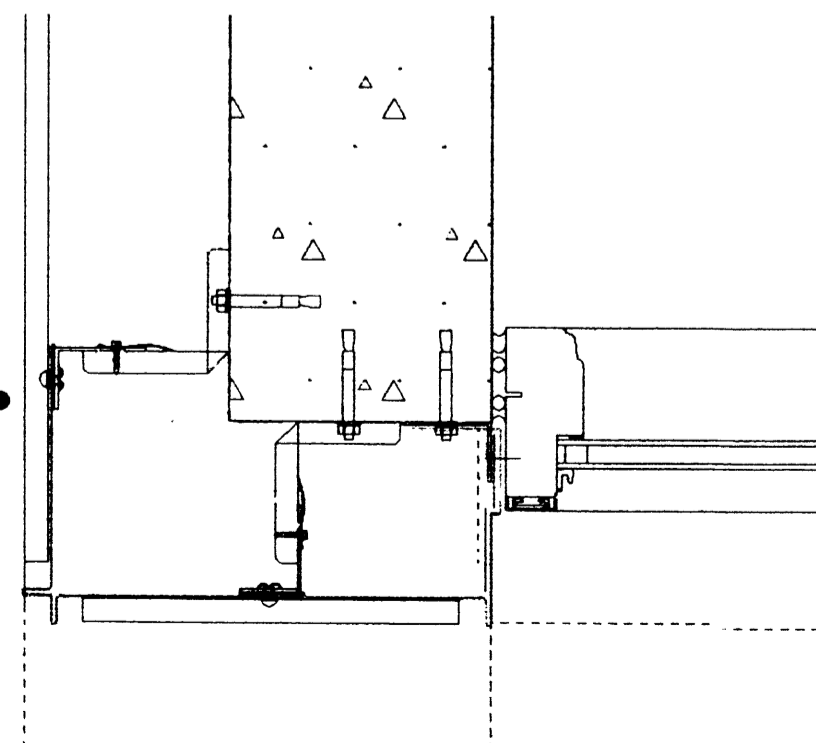

3 ÚTHORN KLÆÐNING - GLUGGI
mkv. 1:5

báruál liggjandi RAL 7016
álflasning RAL 7016
álburðarkerfi standandi
steypt súla sjá verkf. teikn

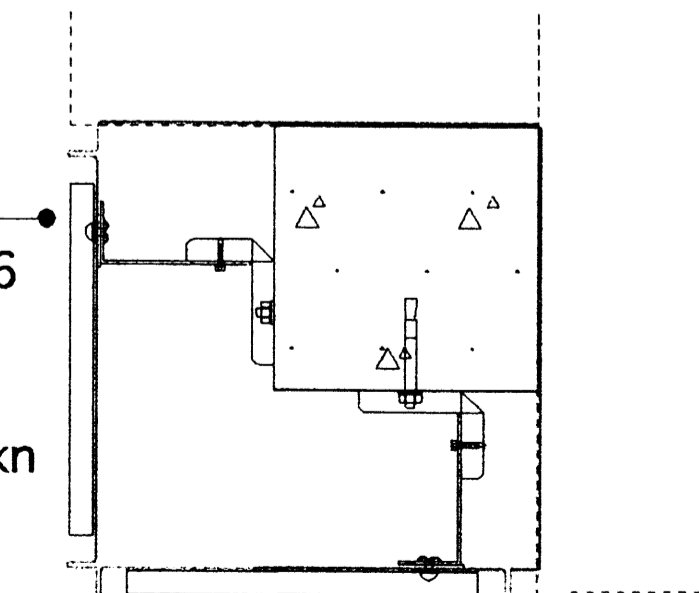

4 SÚLA KLÆÐNING
mkv. 1:5

Handwritten initials

LÖGBÝLIÐ KJARANSSTAÐIR
BLÁSKÓGABYGGÐ

A 03.02
deili mkv 1:5

01.06.15

Handwritten signature
HILDUR GUNNARSDÓTTIR arkitekt FAÍ
200572-4919