




G1
1 stk.
Opnanlegt fag.

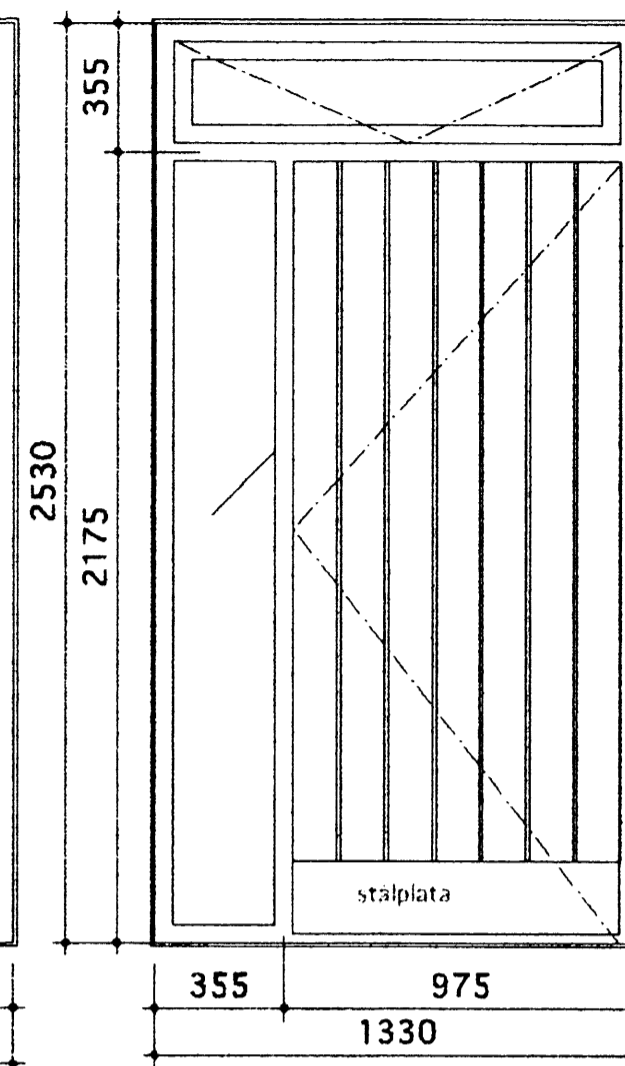


G2
1 stk.
Hurð opnast inn.
Rásaður viður (lóðrétt) í
hurðarspjaldi cc ca 120mm.
Opnanlegt fag.

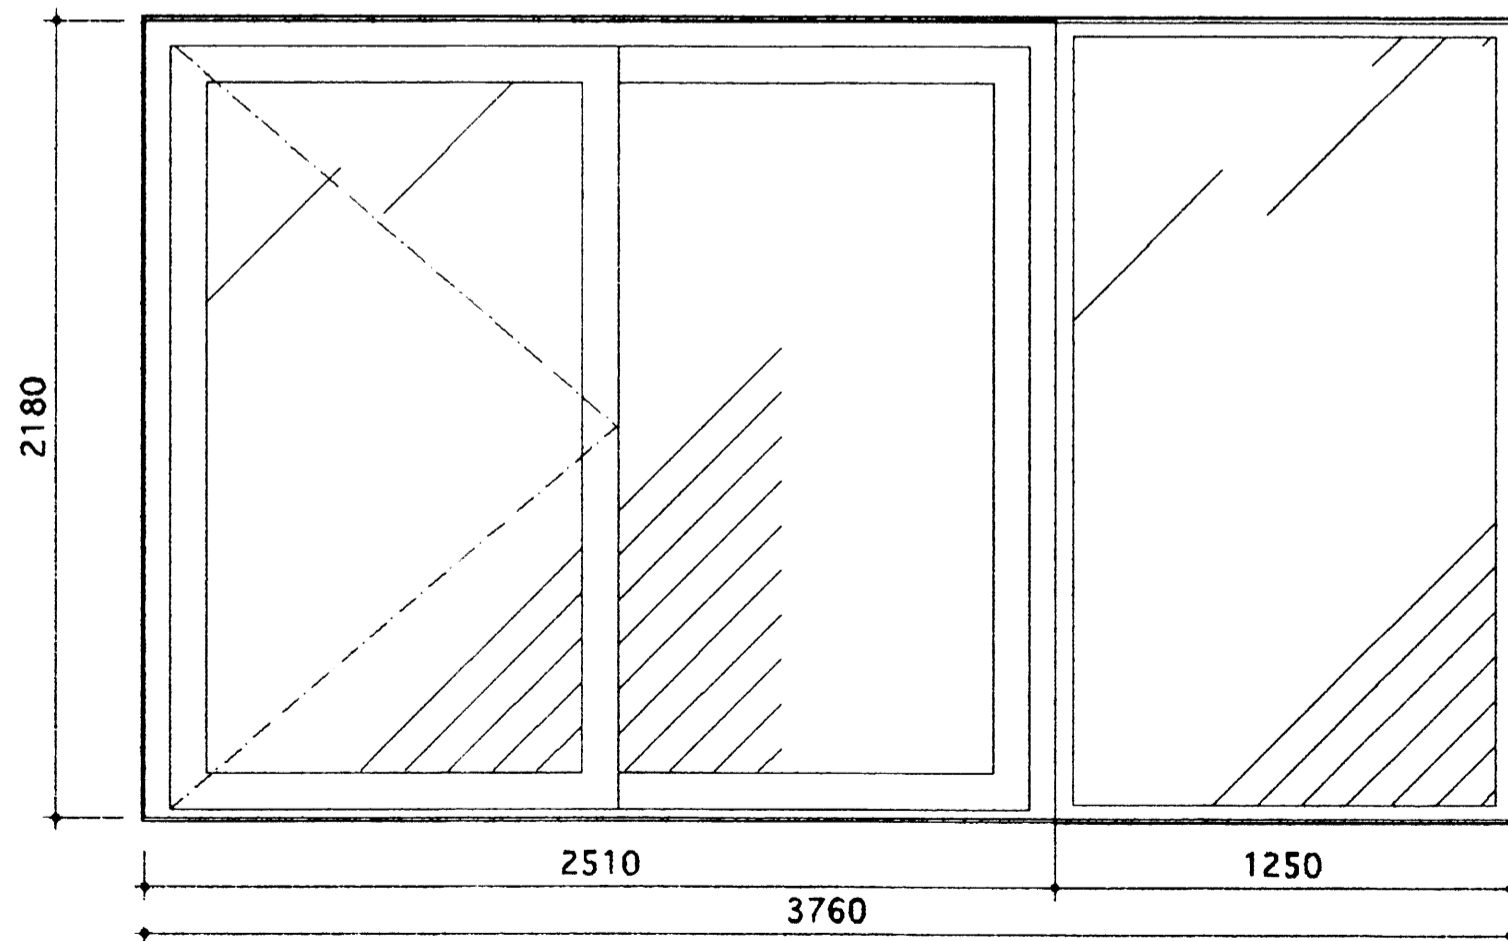

G3
1 stk.
rennihurð + fastur gluggi

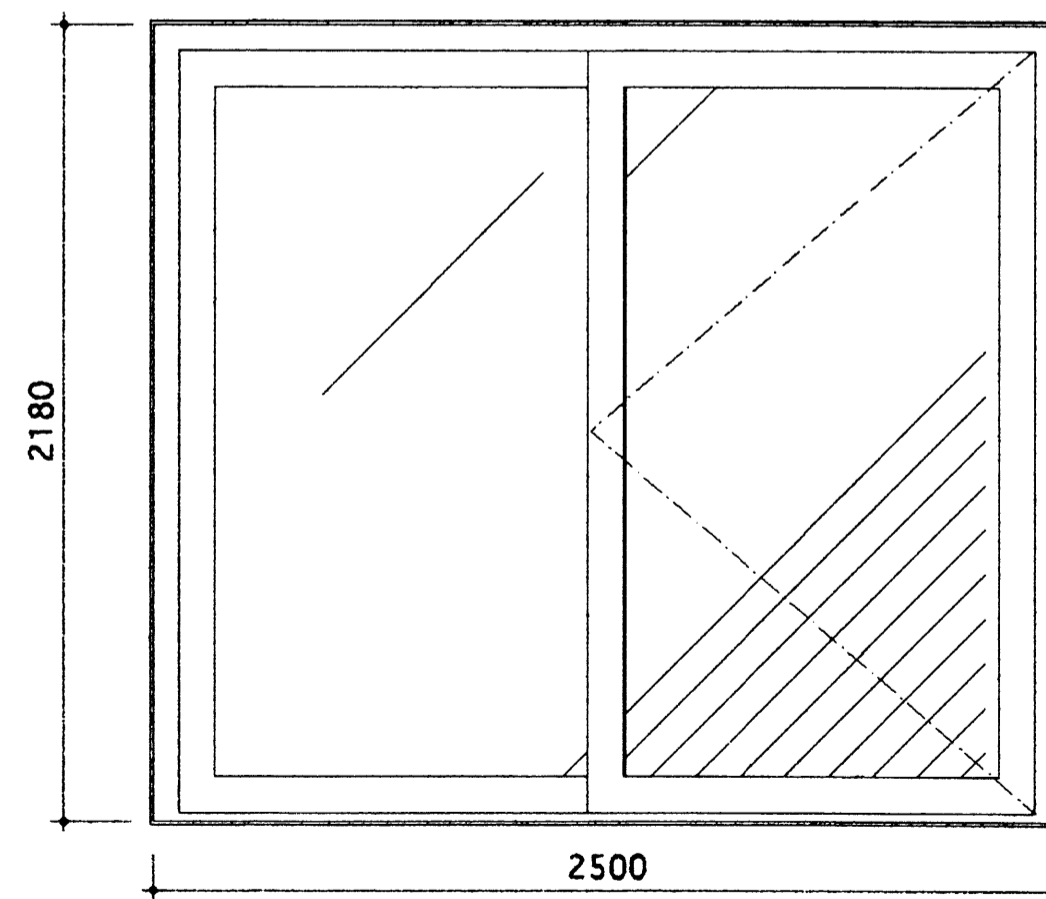

G4
1 stk.
rennihurð

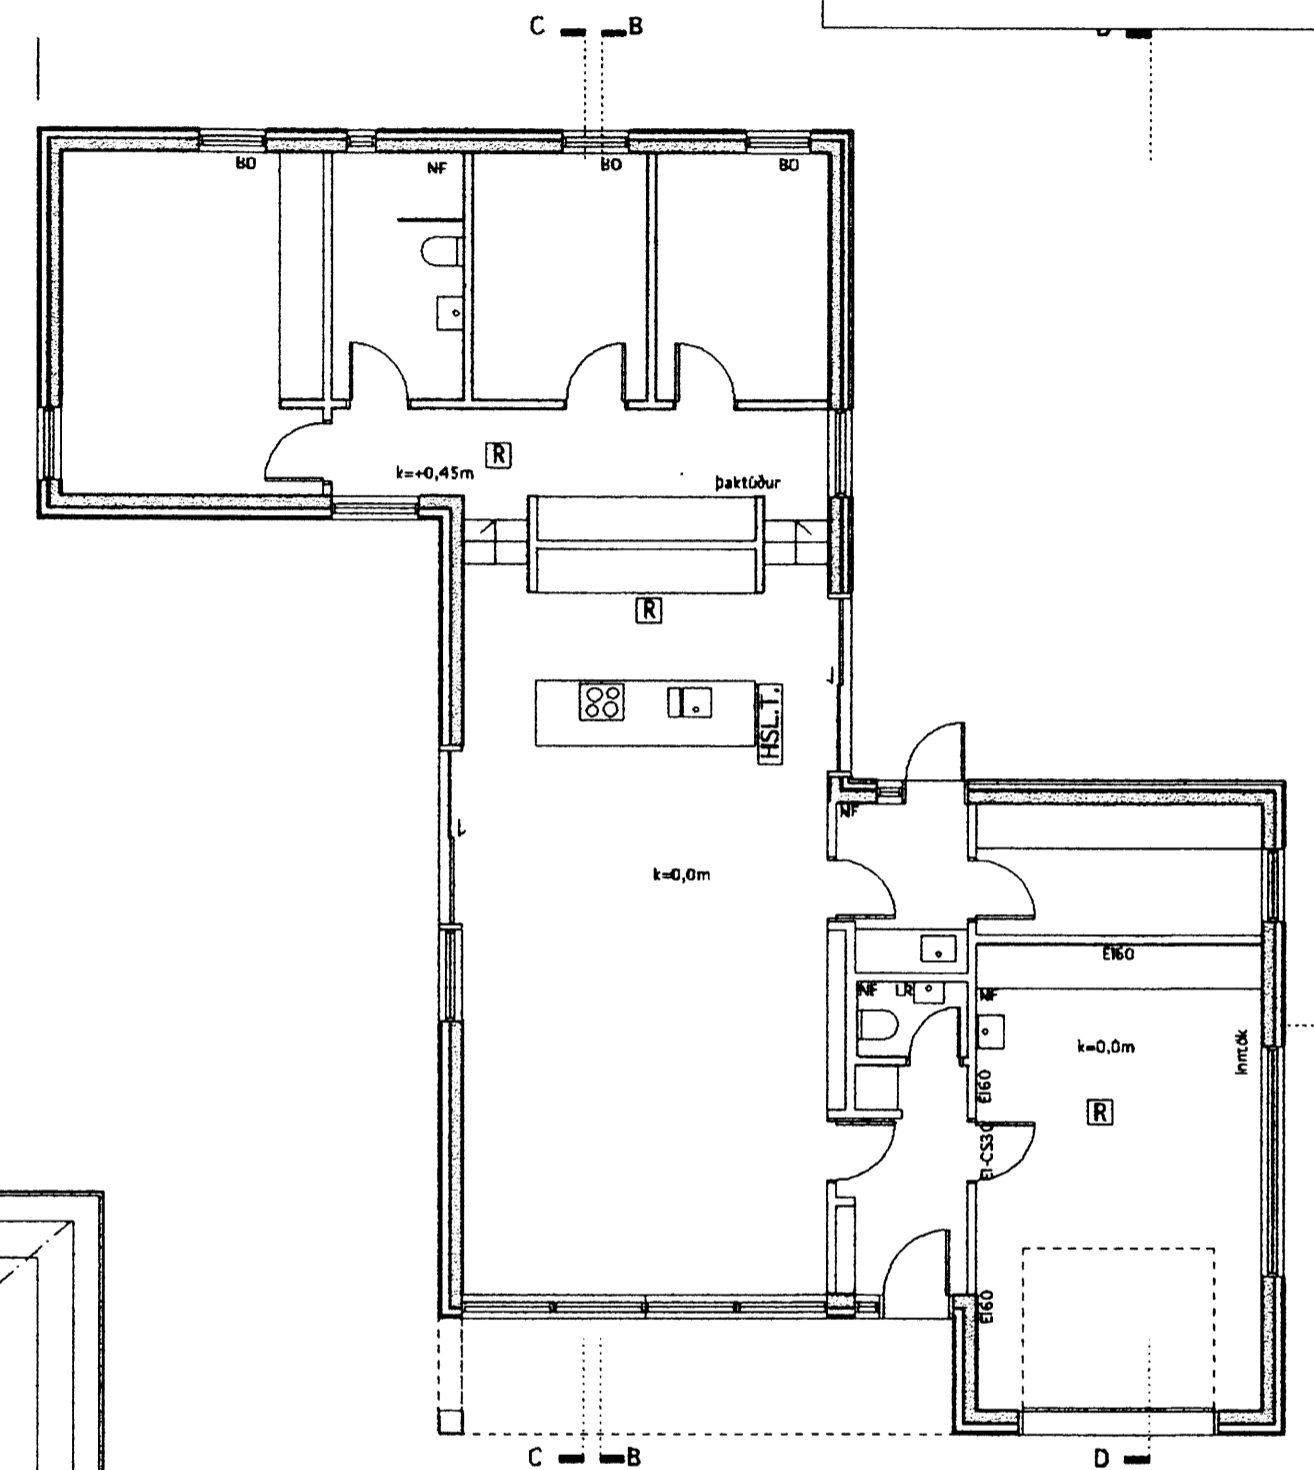

SKÝRINGARMYND
grunnmynd

LÖGBÝLIÐ KJARANSSTAÐIR
BLÁSKÓGABYGGÐ

A 31.01
glugga og hurðateikning mkv. 1/20

08.06.15

713

Hildur Gunnarsdóttir

HILDUR GUNNARSDÓTTIR arkitekt FAÍ
200572-4919