

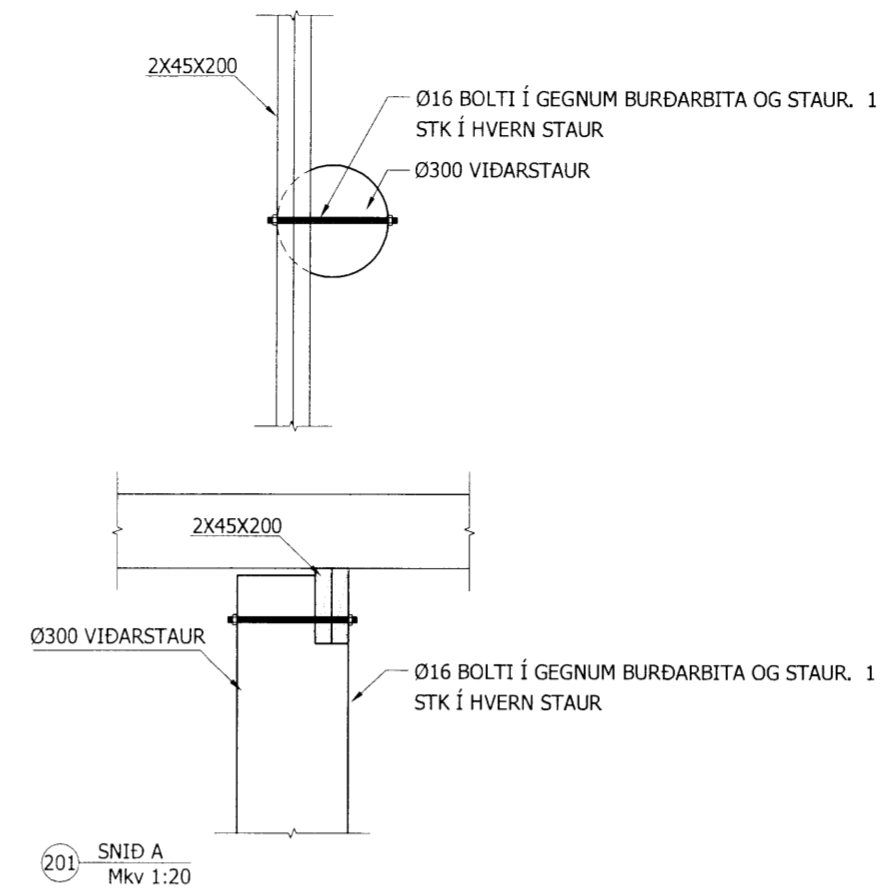
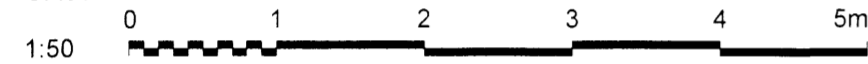




GRUNNMYND UNDIRSTAÐNA

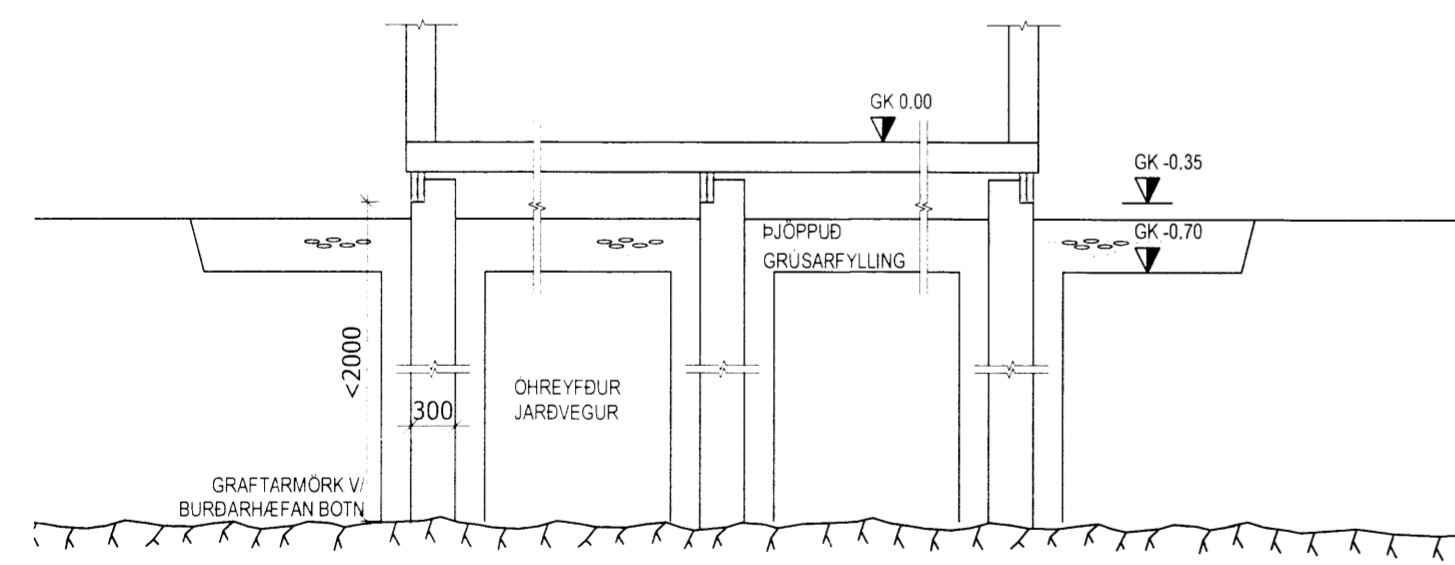


FESTINGAR

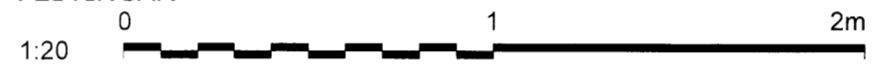

SNIÐ Í UNDIRSTÖÐUR

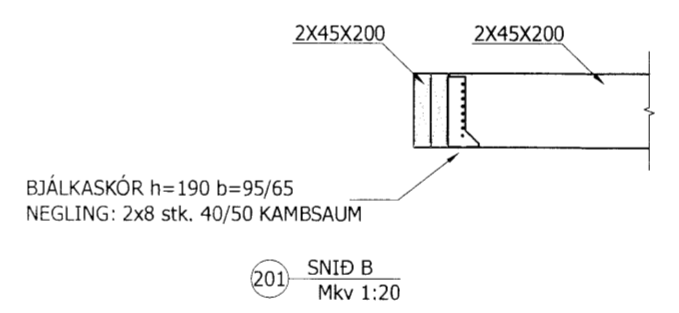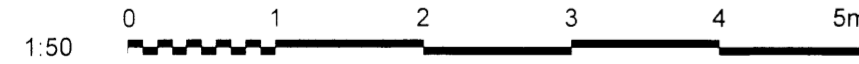

SNIÐ B

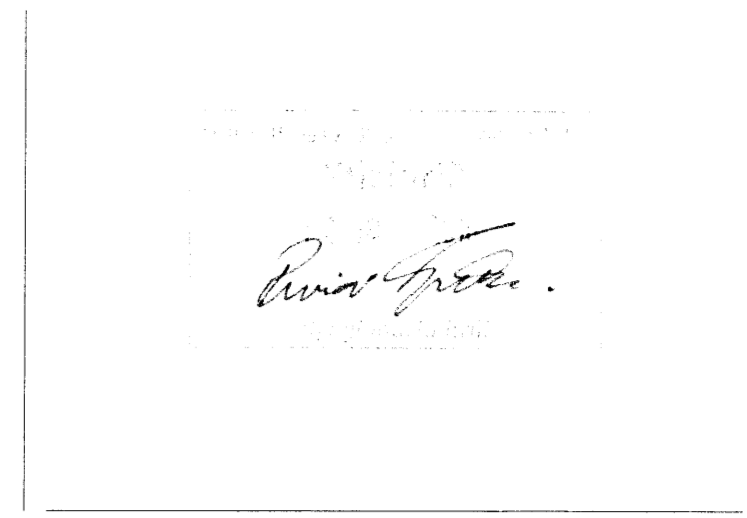

SKÝRINGAR
 TRÉVIRKI-GÆDAFLOKKAR-TIMBURGÆÐI
 BURÐARVIÐIR SKULU VERA SKV EC5 part 1-1.
 ALLUR VIÐUR SKAL VERA A.M.K. Í STYRKLEIKAFLOKKI C18 SKV EN 338.
 RAKASTIG Í TIMBRI VIÐ SAMSETNINGU SKAL HALDIÐ INNAN VIÐ 15% .

GRUNDUN
 UNDIRSTÖÐUR ERU Ø300 VIDARSTAURAR GRAFNIR
 NIÐUR Á FAST MED VÉLGRÖFU ÞANNIG AD PEIR
 STANDI Á FÖSTUM BURÐARHÆFUM JARÐVEGI. FYLLT ER
 AD STAURUM MED FROSTFRÍRRI FYLLINGU.
 STAURAR SKULU YDDAÐIR ÞANNIG AD PEIR GANGI
 TRYGGILEGA Á FASTAN BOTN.
 LÖÐRÉTT HÁMARKSÁLAG Á HVERN STAUR ER <math>< 5kN</math>

Öldubýggð 42 Grímsnesi			
Burðarvirki		Mkv	
Grunnmynd undirstaðna		1:50	
Snið		1:50	
Skýringar			
HANNAÐ:	TEIKNAD:	BLAÐSTÆRD	DAGS:
BL	BL	A2	5-01-2016
SLÓÐ Í GEYMSLU:	VERKNR.	BL.NR.	
OLD-20.dwg	16-001	201	
Hönnuður:	Birgir L. Ólafsson kt 200270-5179		

KRAFTAVERK
 BYGGINGARRÁÐGJÖF

Birgir Leó Ólafsson
 Byggingartæknifræðingur BSc
 Gsm: 899 8180
 birgirleo@outlook.com
 Austurvegi 69 Selfossi

7117