



Skipulags- og byggingarfulltrúi Uppsveita b.s.
Yfirfarið
 - 8 JAN. 2016
David Spædal
 Byggingarfulltrúi

ADALHÖNNUÐUR


| ÚTG. | DAGS. | ÚTGÁFUERILL | HANNAÐ | TEIKN. | YFIRF. |
|------|-----------|---|--------|--------|--------|
| B1 | 23.09.'15 | Gluggagöt stækkuð á vegg nr. 3 (í borðstofu) | SSÍ | GH | |
| B2 | 07.12.'15 | Biti yfir gati á vegg 3 stækkaður, millibil sperra minkað | BAÁ | GH | |
| B3 | 05.01.'16 | Gluggagöt minnkuð á vegg 4 | BAÁ | GH | |

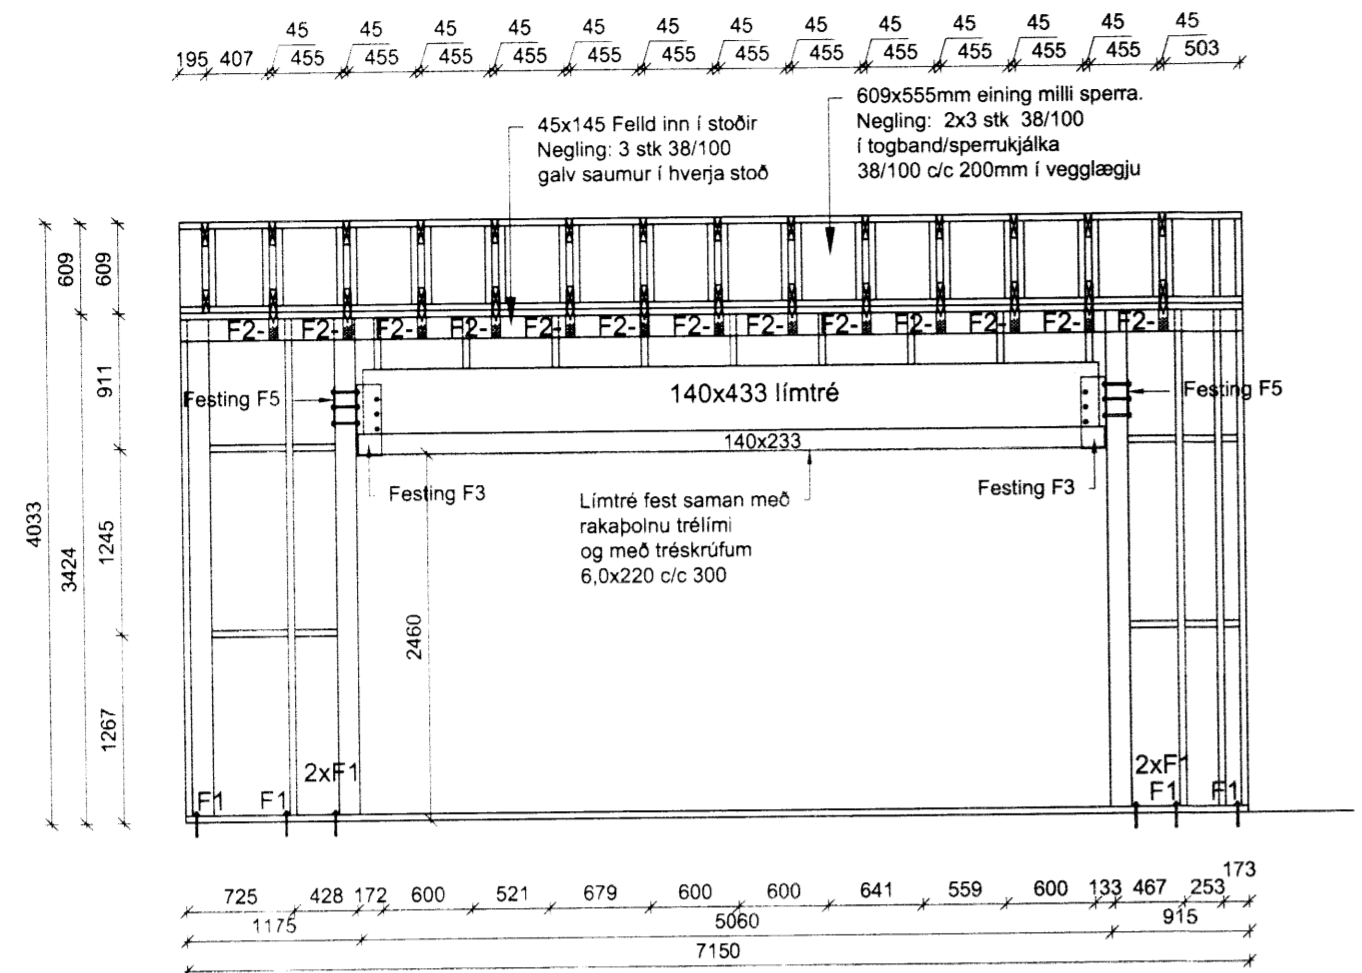

Veggur 1
M 1:50

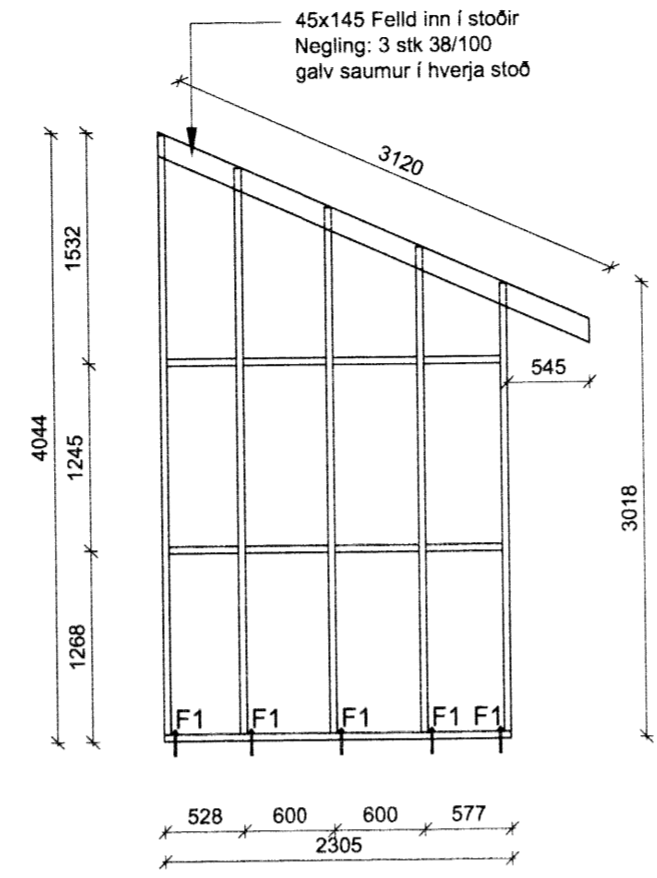


Veggur 2
M 1:50

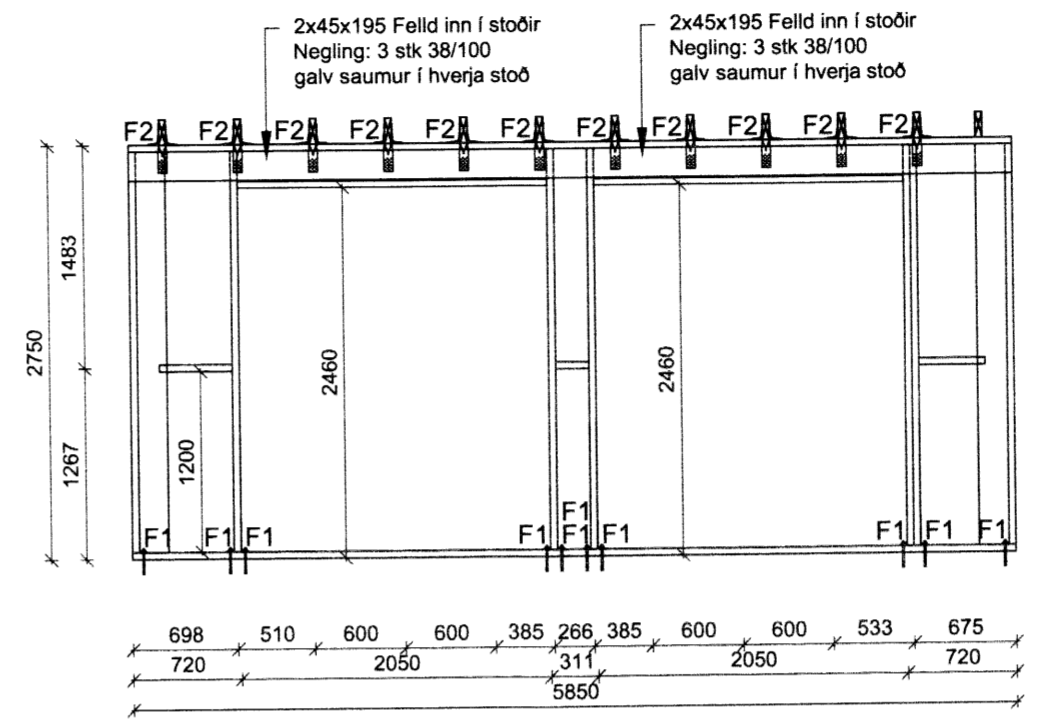


Veggur 3
M 1:50

Festingar og annar frágangur á teikningum 02_1_32_03, 02_1_32_04 og --_1_05. Stoðir í útveggjum eru almennt 45x195mm nema annað komi fram á teikningu.

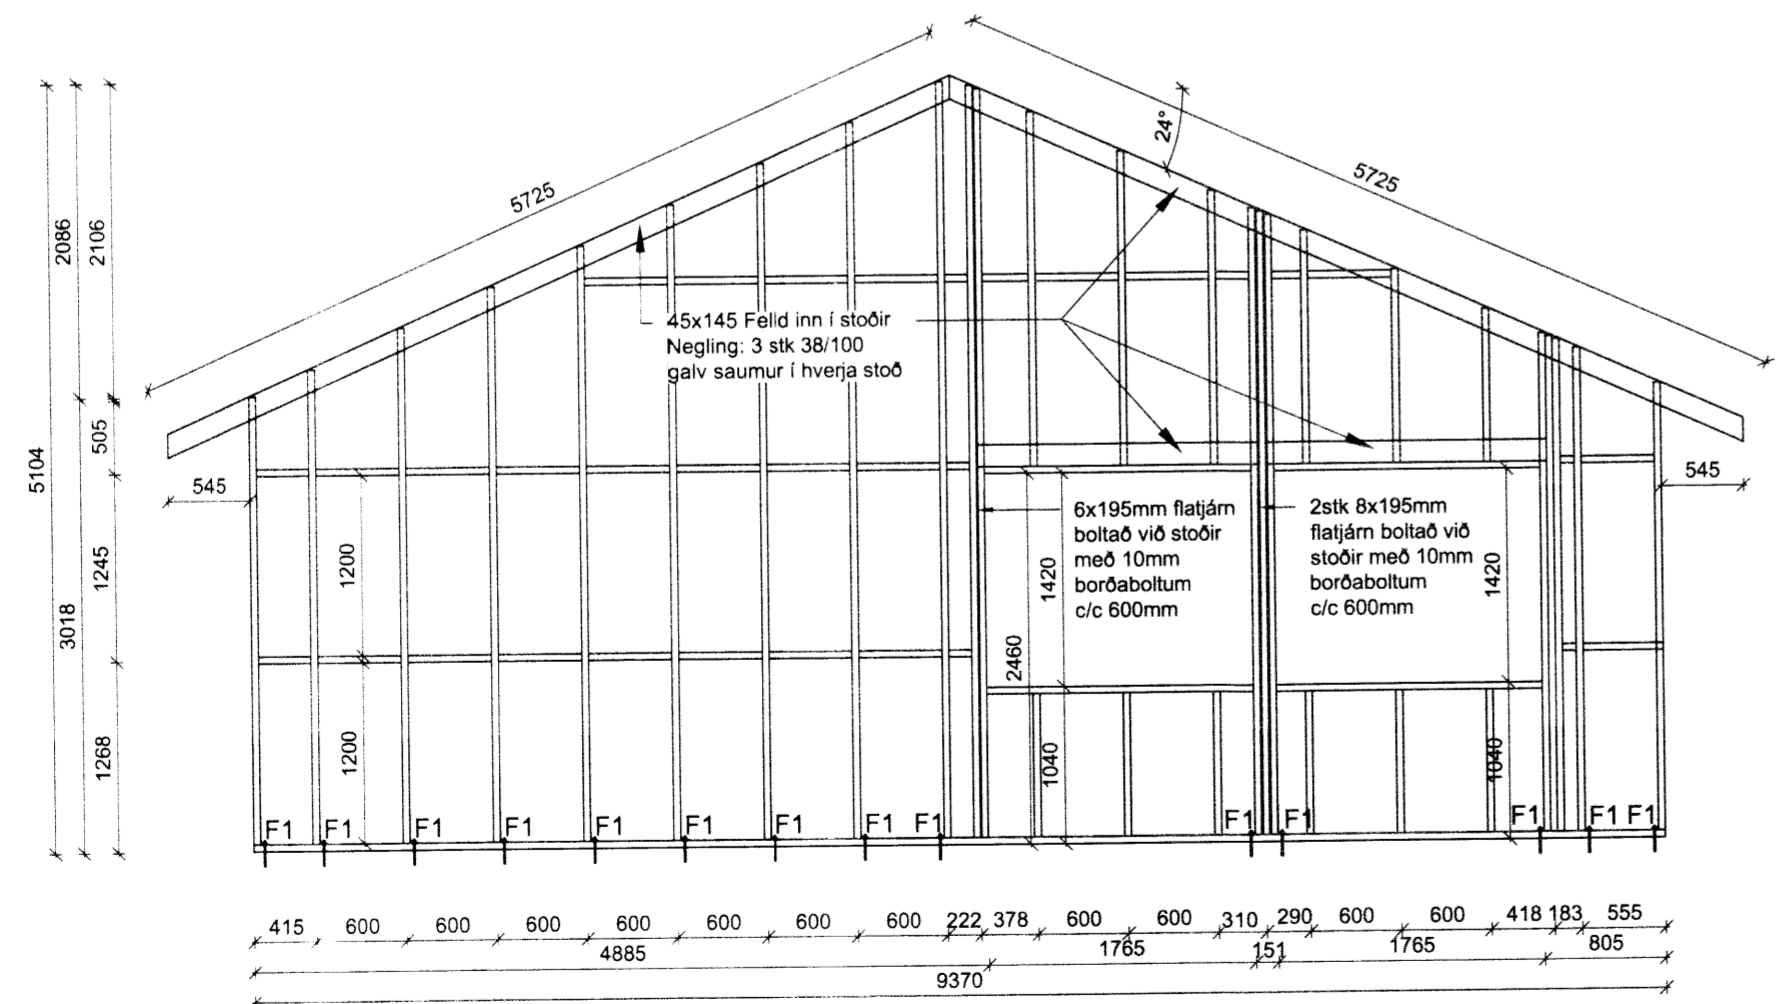

Veggur 4
M 1:50

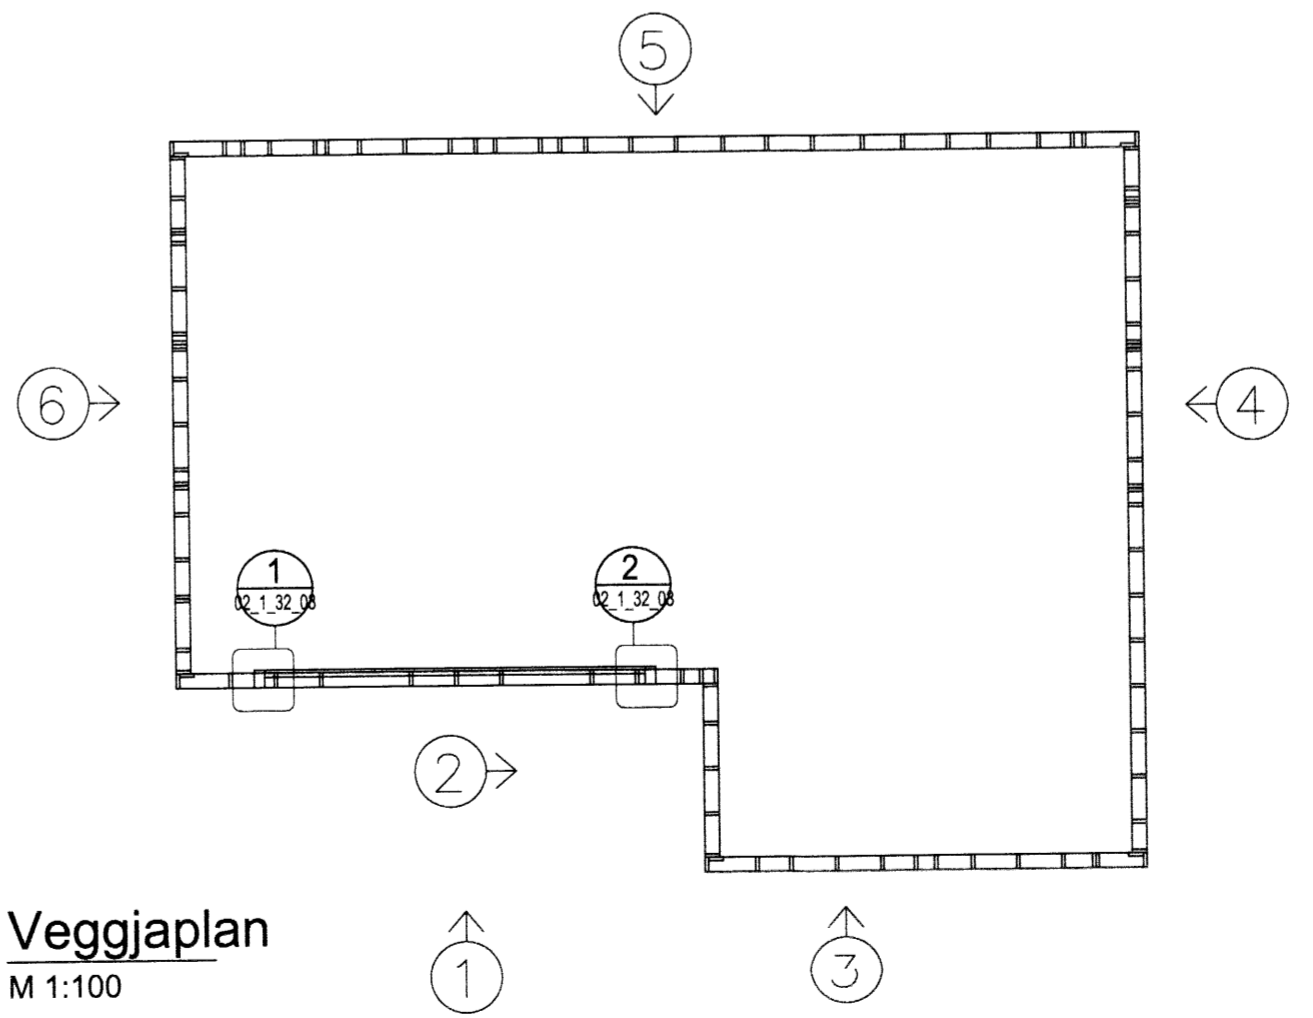

Veggjaplan
M 1:100

EFLA
 VERKFRÆÐISTOFA
 Sími: 412 6000 www.efla.is

Sólvangur, Reykholti, Bláskógab.
 Íbúðarhús
 801 Selfoss

Burðarvirki
 Ásýnd útveggja
 Veggjaplan

| TEIKNINÚMUR | BLAÐSTÆRÐ | HANNAÐ | TEIKNAD | YFIRFARID | ÚTGÁFA |
|-------------|-----------|--------|---------|-----------|--------|
| 5135-001 | A2 | BAÁ | BAÁ | GH | |
| 02_1_32_01 | | | | | B3 |
| 22.07.2015 | 1:10/1:50 | | | | |

SAMPYKKT: *Guðmundur Hjaltason*
 Kennitala: Guðmundur Hjaltason kt. 070966-5579

O:\IDóra Björg Mammósóttir_5135\001_Íbúðarhús og blískur\Gögn\Teikningar-teikningaskrá\bu5135-001-XX_1_30-hus B1.dwg

7118.