


Byggingarfulltrúi Uppsveita
Yfirfarið
 - 8 JAN. 2016
 Byggingarfulltrúi


ADALHÖNNUÐUR

ÚTG. DAGS. ÚTGÁFUERILL HANNAÐ TEIKN. YFIRF.
 B1 07.12.15 Sperrum bætt við og millibil minkað á ásynd 5 BAA GH

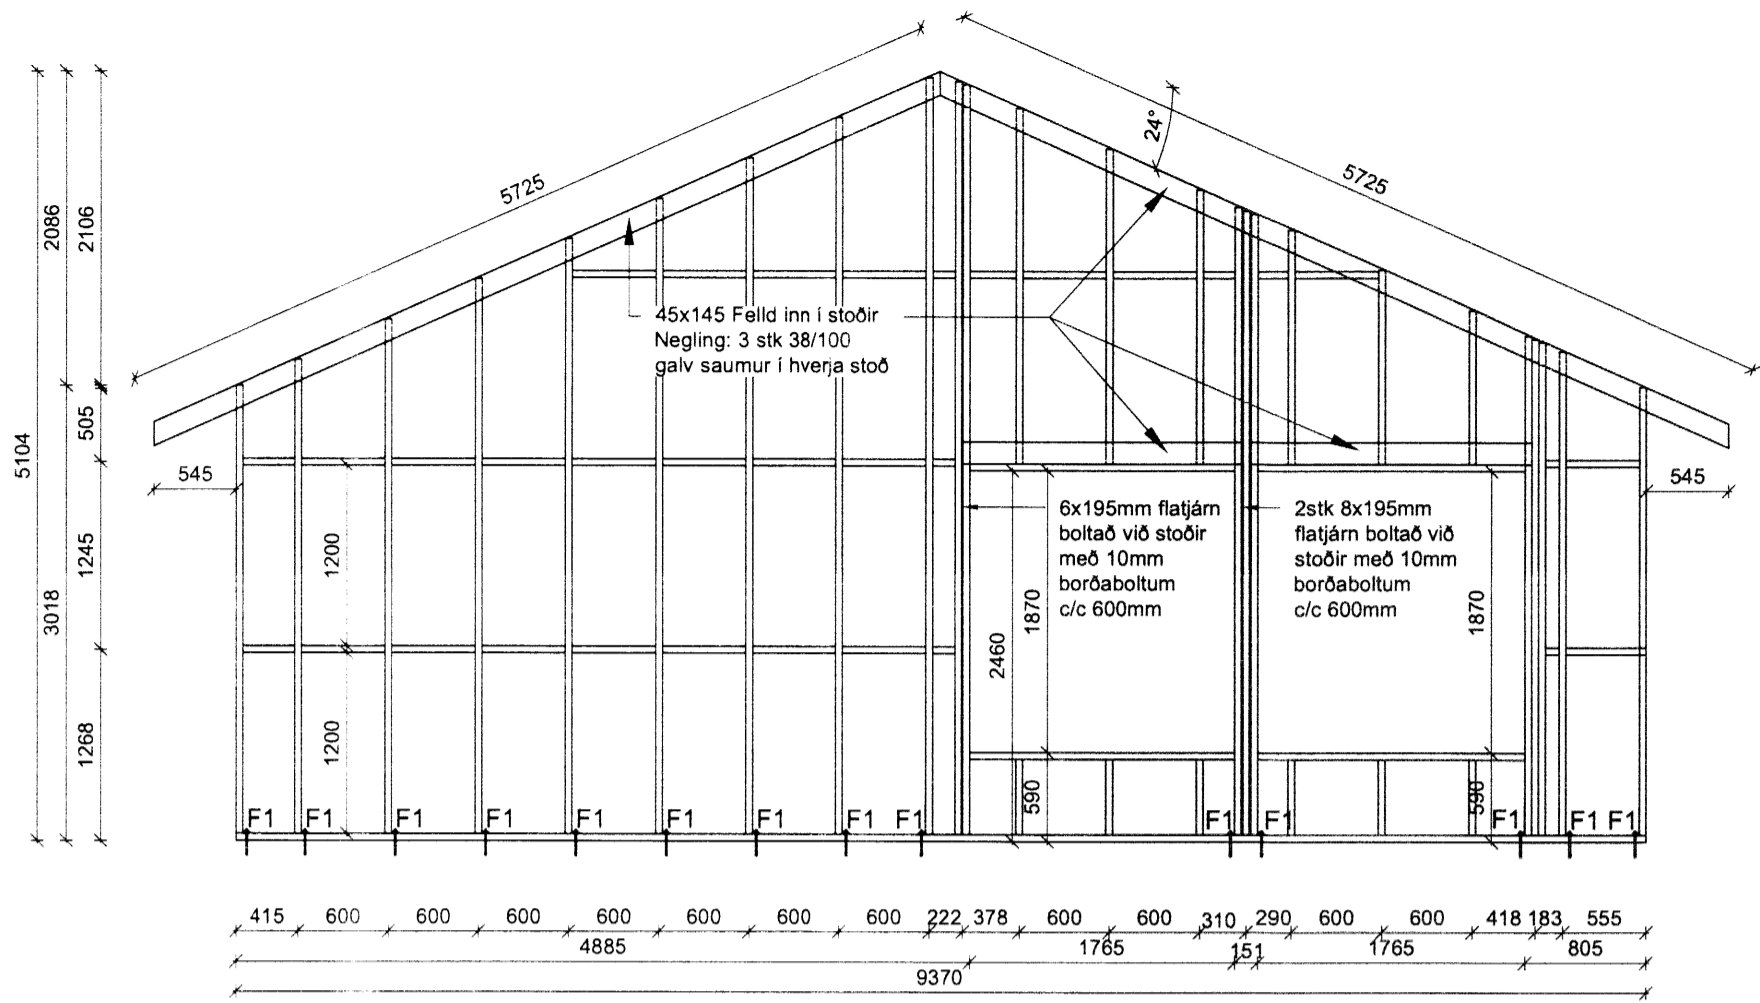


Veggur 4

M 1:50

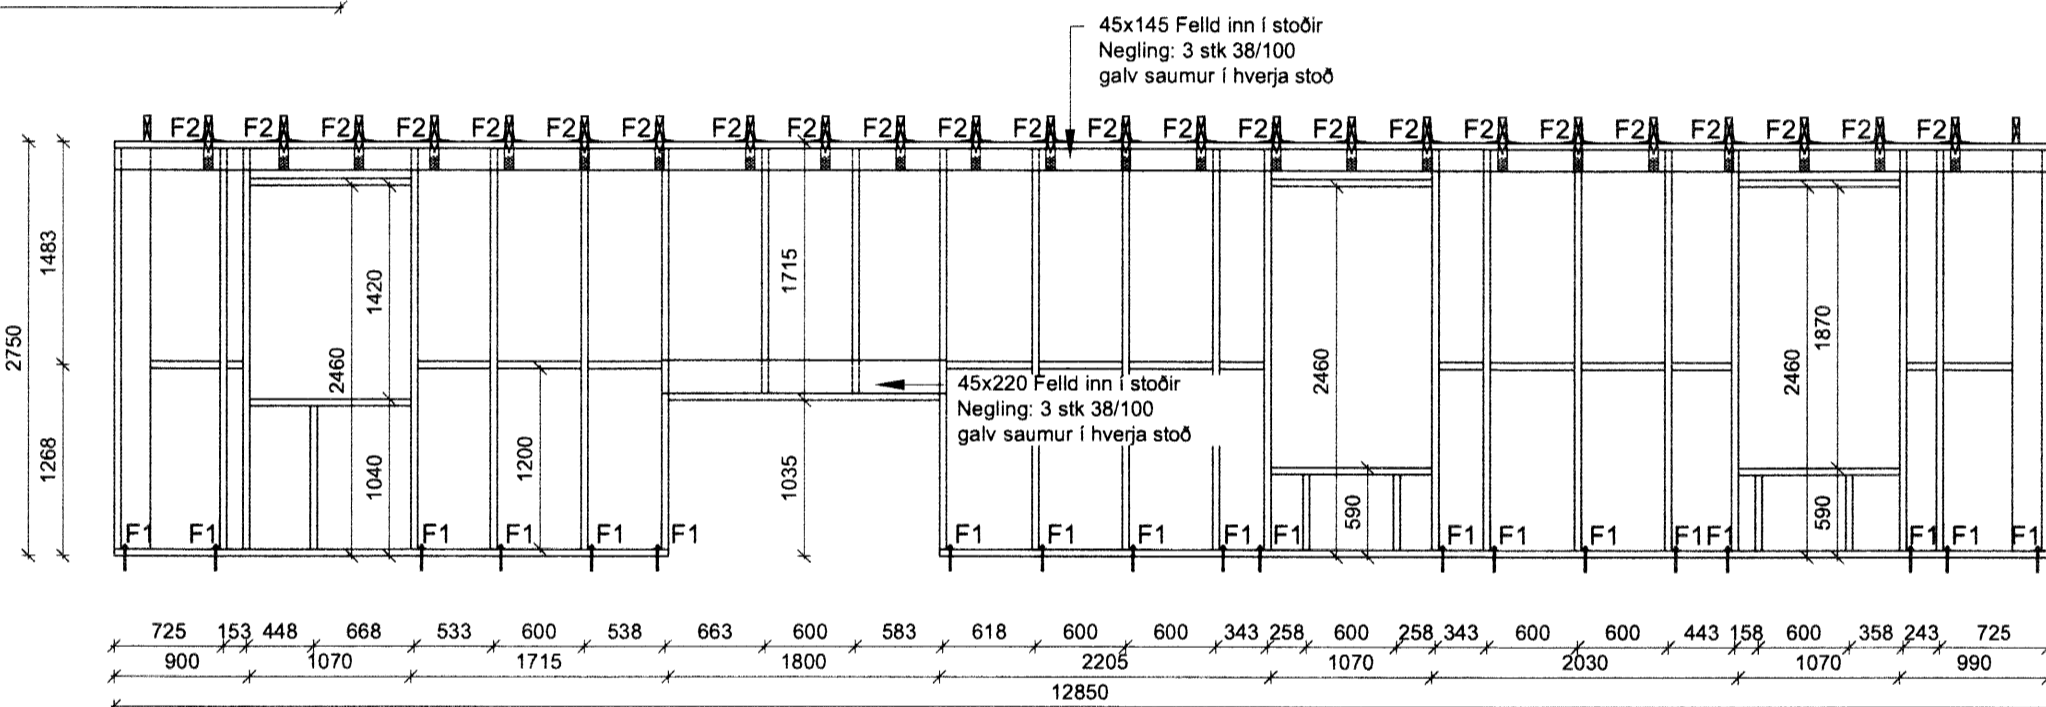

Veggur 5

M 1:50

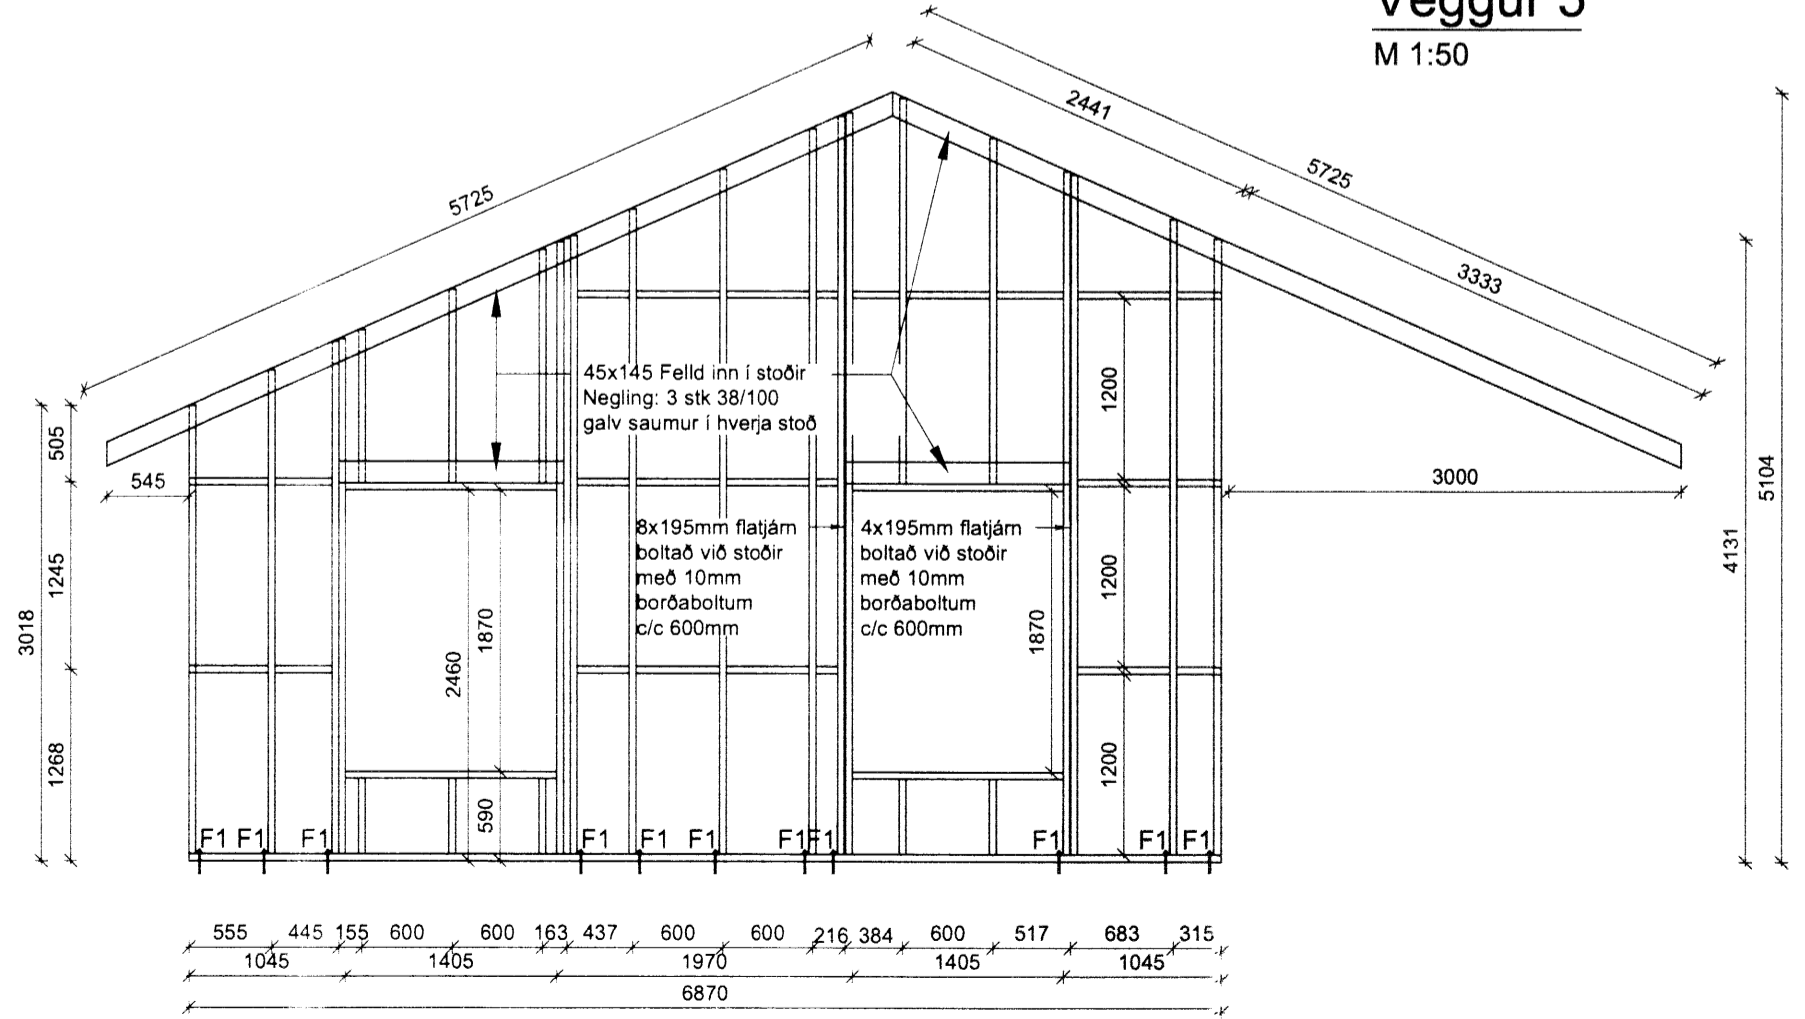

Veggur 6

M 1:50

C:\D\ora Björg Mannsóttir\5135\001_Íbúðarhús og bílskur\Gögn\Teikningar-teikningaskrá\5135-001-XX_1_30-hus B1.dwg

###

EFLA
 VERKFRÆÐISTOFA
 Sími: 412 6000 www.efla.is

Sólvangur, Reykholti, Bláskógab.
 Íbúðarhús
 801 Selfoss

Burðarvirki
 Ásýnd útveggjagrind

TEIKNINÚMÉR	BLAÐSTÆRÐ	HANNAÐ:	BAA
5135-001	A2	TEIKNAD:	BAA
02_1_32_02		YFIRFARIÐ:	GH
DAGS.	MÆLIKVARÐI	ÚTGÁFA	
22.07.2015	1:50	B1	
SAMPYKKT:			
Kennitala:	Guðmundur Hjaltason kt. 070966-5579		

7/20