


Urðarlaut, Flóahreppi

RAFLAGNATEIKNINGAR

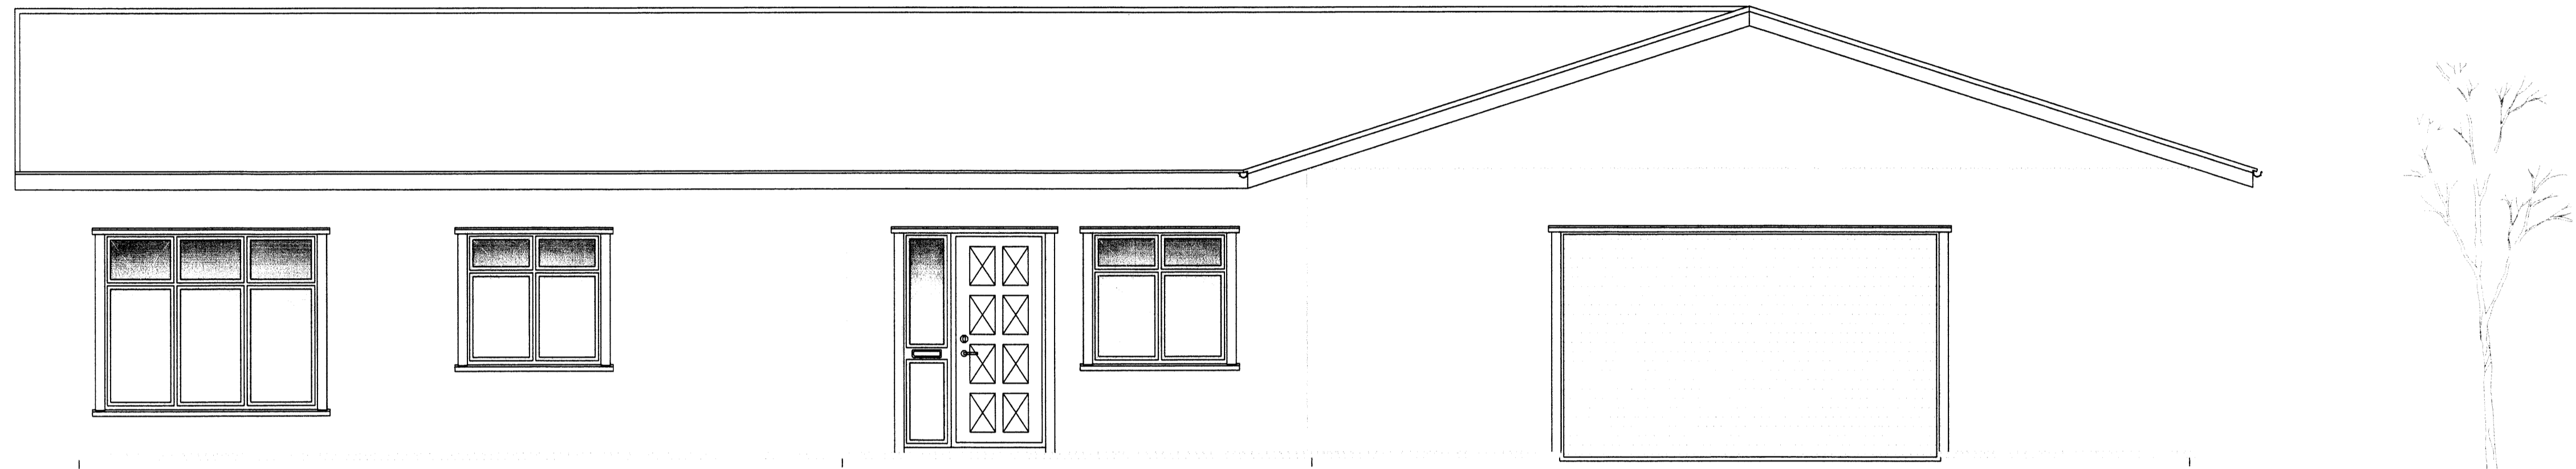

Útlit Austur

TEIKNINGASKRÁ

- NR. 0 RAFLÖGN FORSÍÐA
- NR. 1 RAFLÖGN AFSTÖÐUMYND, SNIÐ OG SKÝRINGAR
- NR. 2 RAFLÖGN SÖKKULSKAUT
- NR. 3 RAFLÖGN LÁGSPENNULAGNIR
- NR. 4 RAFLÖGN SMÁSPENNULAGNIR
- NR. 5 RAFLÖGN EINLÍNUMYND

ÚTPRENTAD: 5.1.2016 09:31:19
SÍÐAST VISTAD: 3.1.2016 13:28:37
VERKNÚMÉR: 1913-2015-037
TÖLVUNAFN: F:\OD\Verk\Urðarlaut\Teikningar\Raflögn-1913.dwg



RAFLAGNATEIKNINGAR
ÞÓR STEFÁNSSON RAFIÐNFRÆÐINGUR
EYRAVEGI 32 SELFOSSI SÍMAR 482 3480 & 897 8718 FAX 482 3366
HEIMASÍMI 482 2726 KENNITALA: 211261-3749, netfang:rafteikn@gmail.com

Janúar 2016