



# MÍÐDALSKOT, BLÁSKÓGABYGGÐ


## RAFLAGNATEIKNINGAR

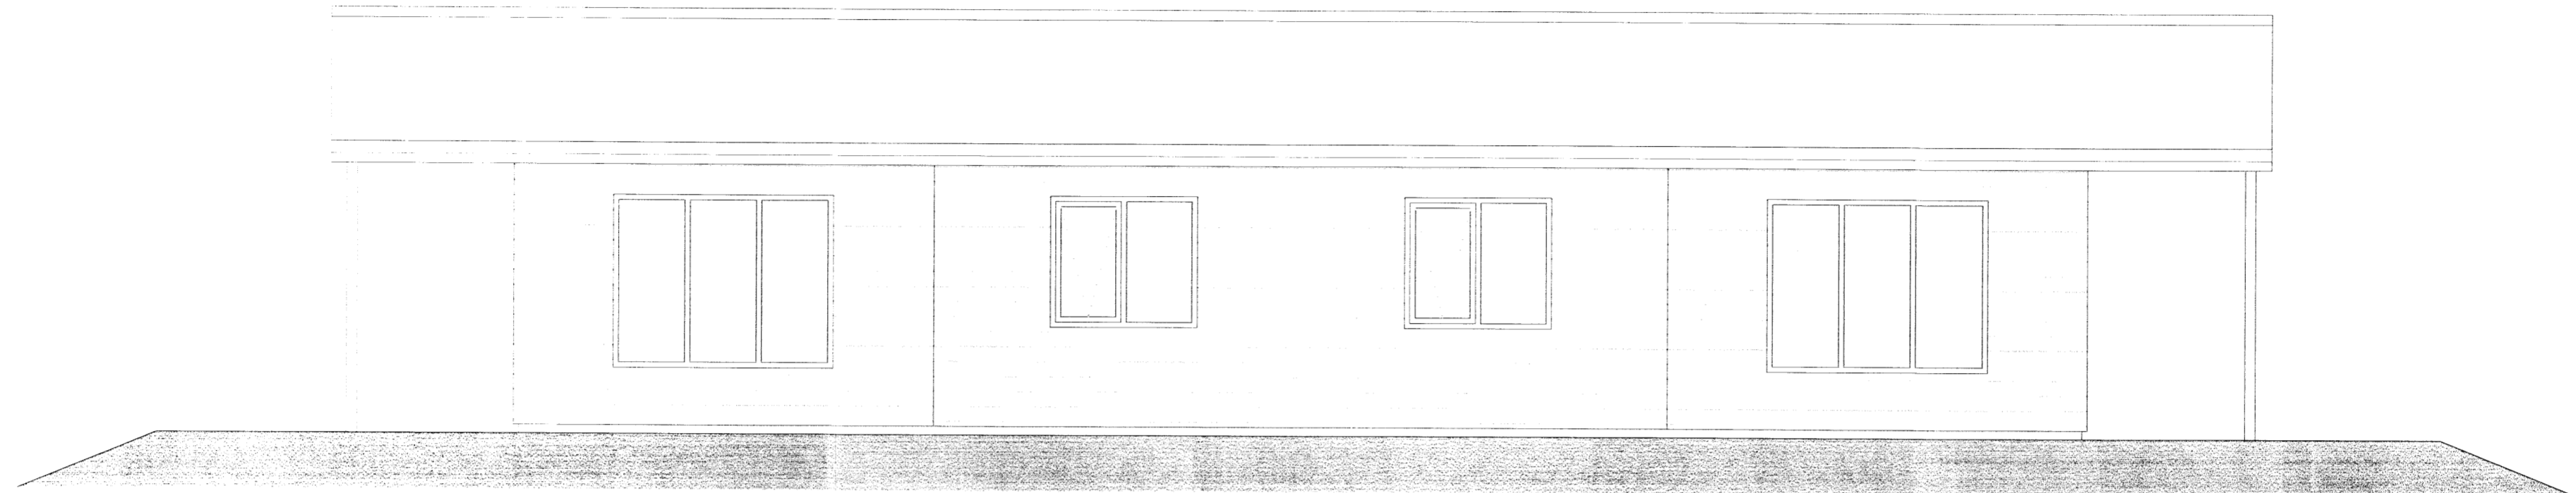

Suðlæg hlið

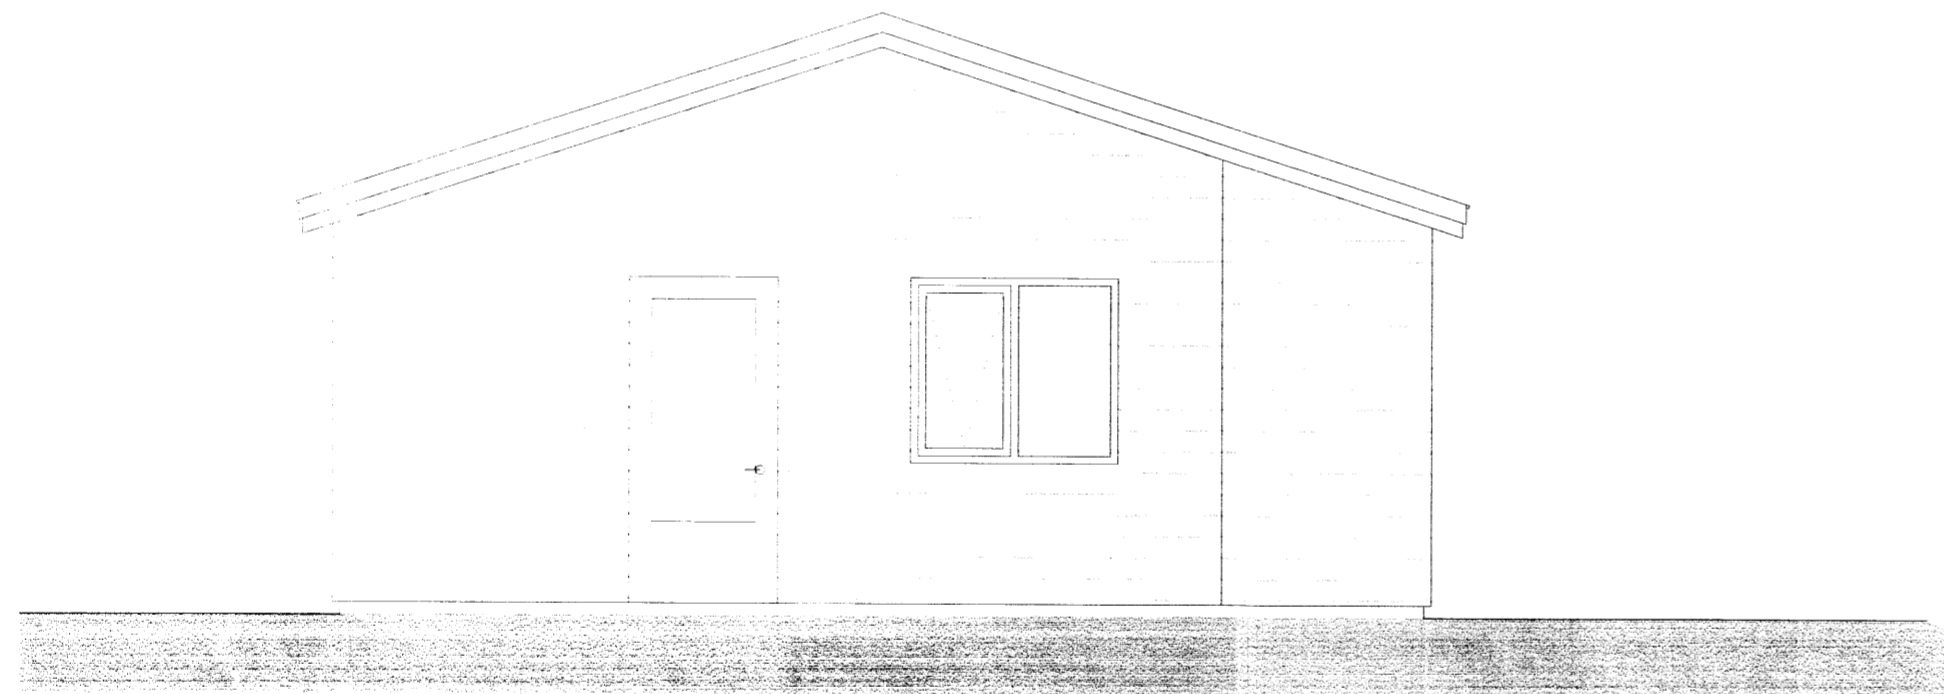

Vestlæg hlið

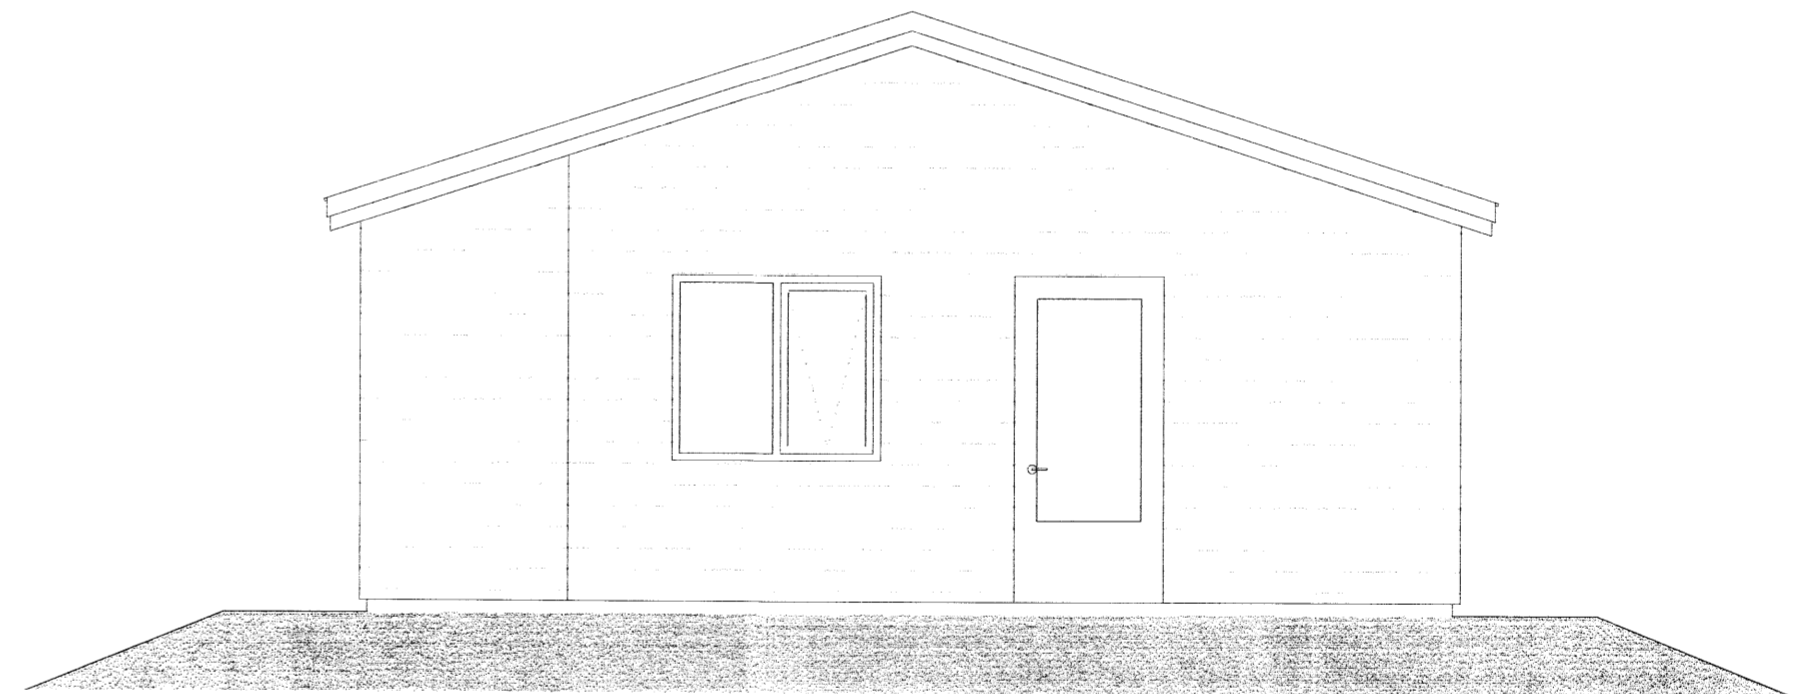

Austlæg hlið

### TEIKNINGASKRÁ

- NR. 0 RAFLÖGN FORSÍÐA
- NR. 1 RAFLÖGN AFSTÖÐUMYND OG SKÝRINGAR
- NR. 2 RAFLÖGN SÖKKULSKAUT OG SNIÐ
- NR. 3 RAFLÖGN LÁGSPENNULAGNIR
- NR. 4 RAFLÖGN SMÁSPENNULAGNIR
- NR. 5 RAFLÖGN EINLÍNUMYND



**RAFLAGNATEIKNINGAR**  
ÞÓR STEFÁNSSON RAFIÐNFRÆÐINGUR  
EYRAVEGI 32 SELFOSSI SÍMAR 482 3480 & 897 8718 FAX 482 3366  
HEIMASÍMI 482 2726 KENNITALA: 211261-3749, netfang.rafteikn@gmail.com

Desember 2015