



SKÝRINGAMYNDIR AF SÖKKULSKAUTI  
 ERU EKKI Í MÆLIKVARÐA

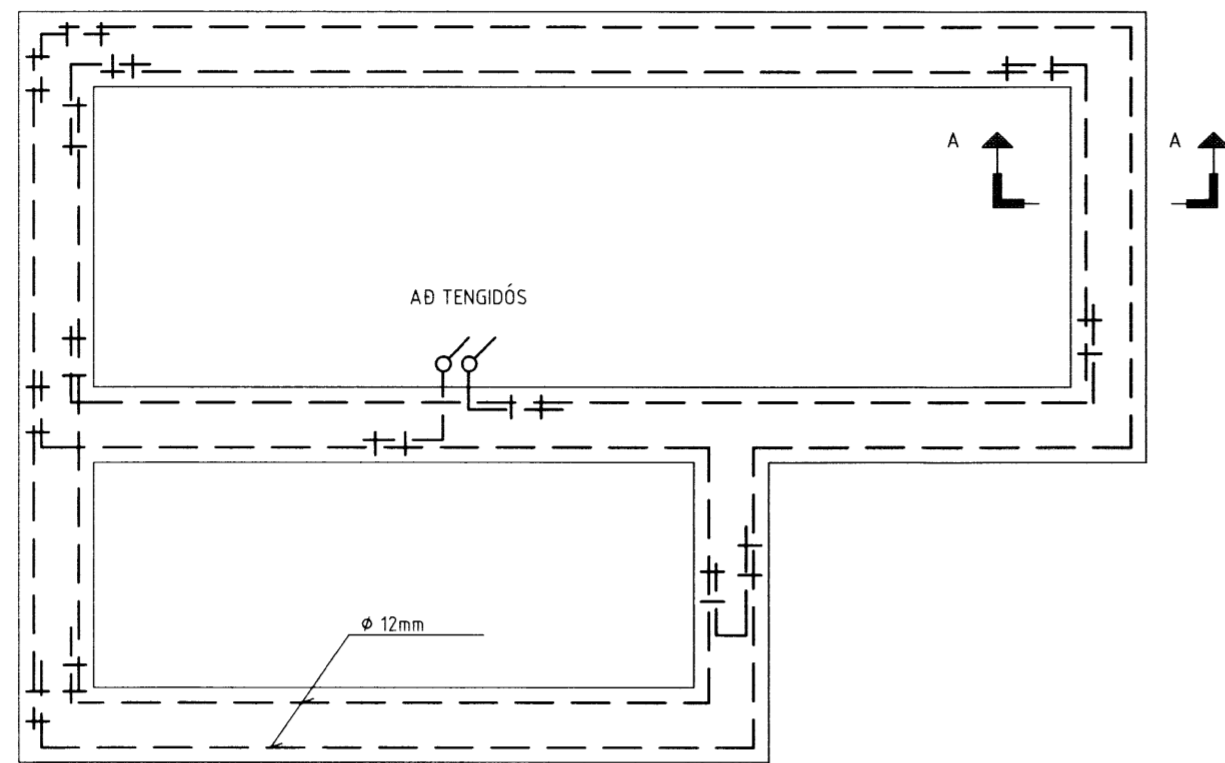

GRUNNMYND SÖKKULVEGGJA

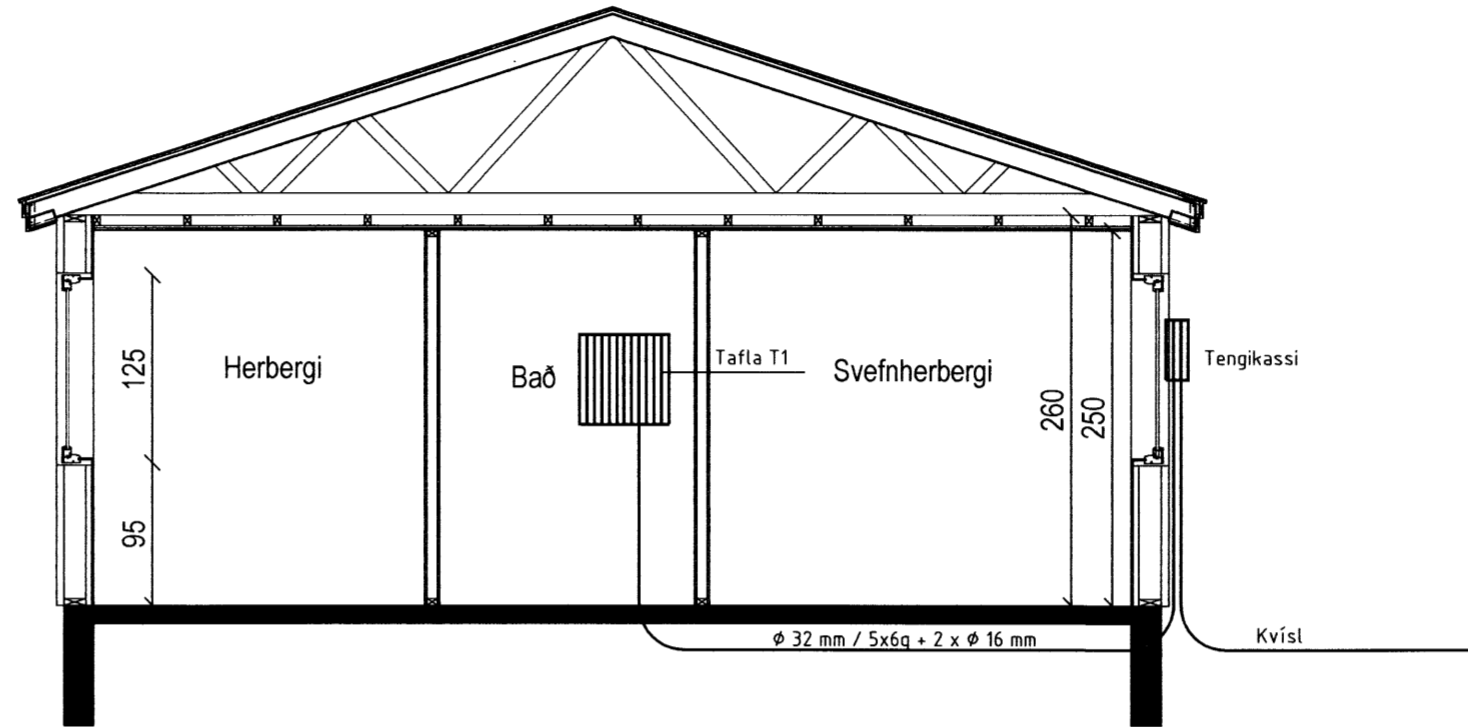

ÁRITUN ADALHÖNNUDAR

HÖNNUDUR:

Þór Stefánsson

YFIRFARIÐ:

Þór Stefánsson

SAMÞYKKT:

BREYTINGAR:

*[Handwritten signature]* KT:

VERKHEITI:

Sumarhús

Miðdalskot

Bláskógabyggð

VERKHLUTI:

Sökkulskaut

og snið

Mkv: 1:50



RAFLAGNATEIKNINGAR  
 ÞÓR STEFÁNSSON RAFIÐNFRÆÐINGUR  
 EYRAVEGI 32 SELFOSSI SÍMAR 482 3480 & 897 8718  
 NETFANG: rafteikn@gmail.com FAX 482 3366

ÚTPRENTAÐ: 8.12.2015 22:47:17  
 SÍÐAST VIÐSTAÐ: 8.12.2015 22:47:11  
 TÖLVUNAFN: RAFLÖGN-1941.dwg  
 SLÖÐ: F:\OD\Verk\Miðdalskot\Myndir

VERKNÚMUR: 1941-2015-066 BLAÐ: 2 af 5  
 DAGSETNING: 8 desember 2015

