


Skipulags- og byggingarfulltrúi Uppsveita b.s.
Yfirfarið
 13 JAN. 2016
 D.S.
 Byggingarfulltrúi

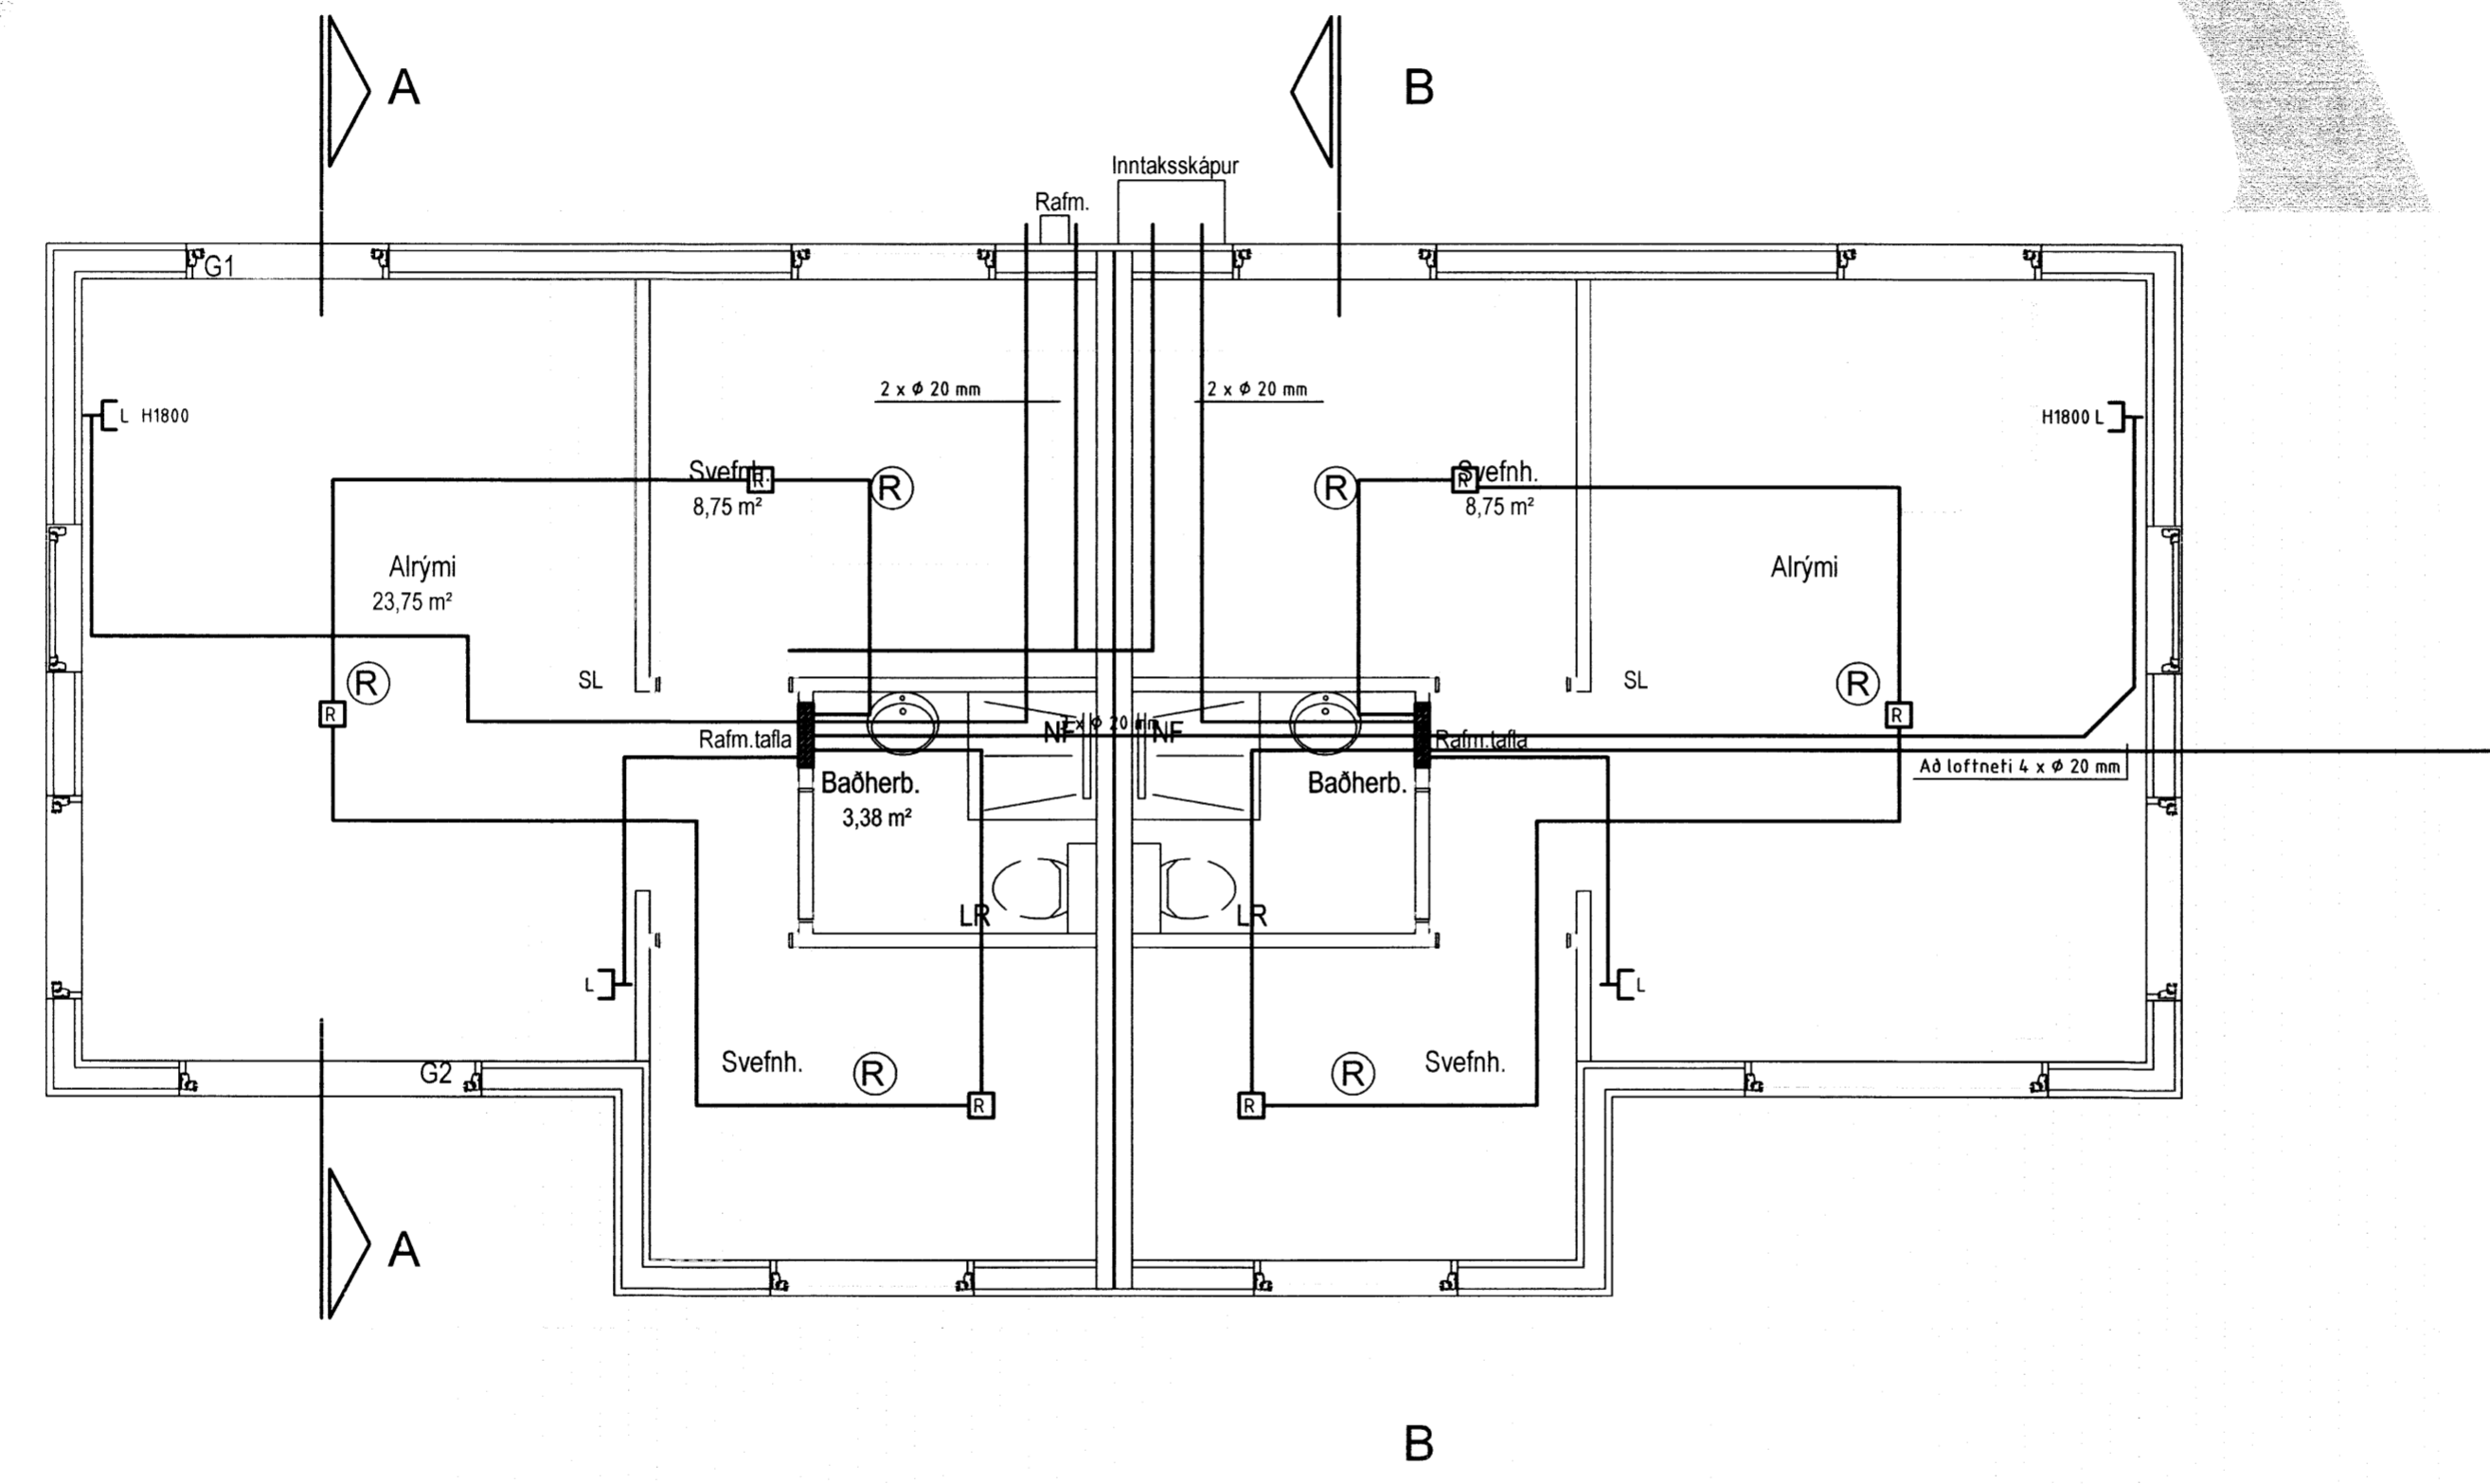

ÁRITUN AÐALHÖNNUÐAR
 HÖNNUÐUR:
 Þór Stefánsson
 YFIRFARIÐ:
 Þór Stefánsson
 SAMDYKKT
 BREYTINGAR:

VERKHEITI:
 Sumarhús
 Miðdalskot
 Bláskógabyggð
 VERKHLUTI:
 Smáspennulagnir
 Mkv: 1:50



RAFLAGNATEIKNINGAR
 ÞÓR STEFÁNSSON RAFIÐNFRÆÐINGUR
 EYRAVEGI 32 SELFOSSI SÍMAR 482 3480 & 897 8718
 NETFANG: rafteikn@gmail.com FAX 482 3366
 ÚTPRENTAÐ: 8.12.2015 22:50:07
 ÚTDRÖG VISTAÐ: 9.12.2015 22:50:02
 TÖLVUNAFN: RAFLÖGN-1941.dwg
 SLÓÐ: F:\OD\Verk\Miðdalskot\Myndir
 VERKNÚMÉR: 1941-2015-066 BLAÐ: 4 af 5
 DAGSETNING: 8 desember 2015

Grunnmynd
 Mkv 1:100

7160