


Skýpings- og byggingarfulltrúi Uppsveita
Yfirfarið
 13 JAN. 2016
 DS
 Byggingarfulltrúi

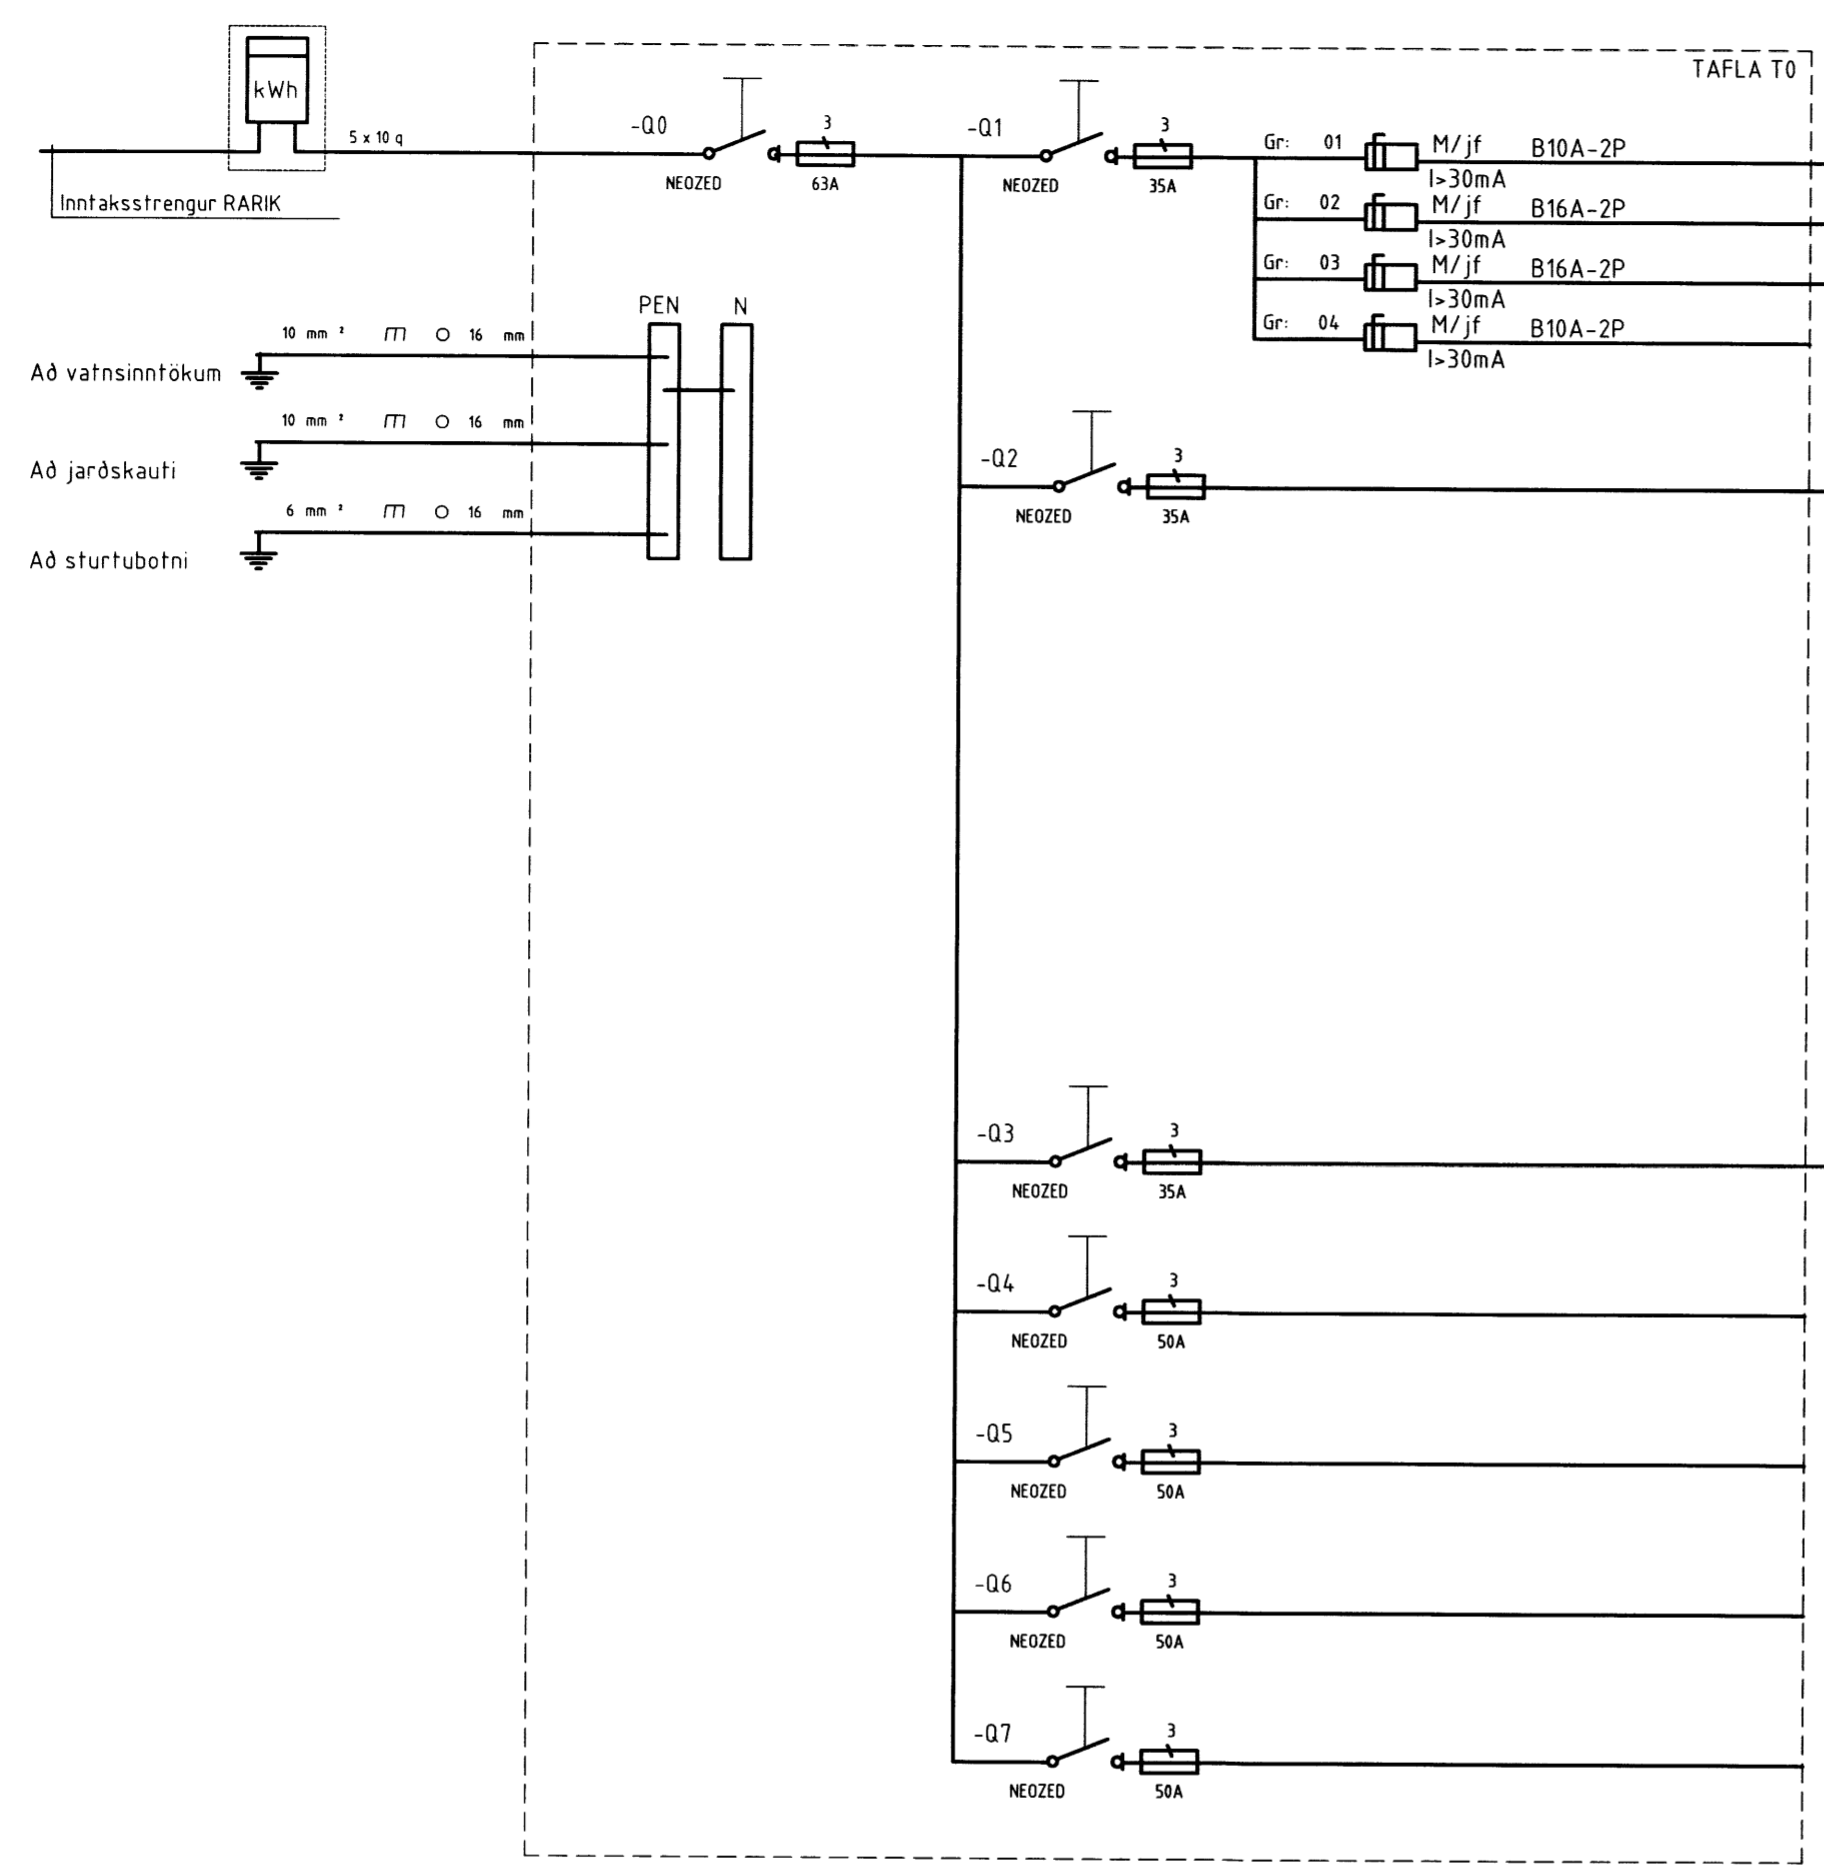

- LJÓSS INNTAKSSKÁP
- TENGILL INNTAKSSKÁP
- TENGILL INNTAKSSKÁP
- TIL VARA
- ELDAVÉL
- UPPDVOTTAVÉL
- ÖRBYLGJUOFN
- TENGLAR ELDUN
- ALRÝMI
- SVEFNHERBERGI OG BADHERBERGI
- SMÁSPENNA
- TIL VARA

TIL VARA
 TIL VARA
 TIL VARA
 TIL VARA

ÁRITUN ADALHÖNNUBAR

HÖNNUBUR:
 Þór Stefánsson
 YFIRFARID:
 Þór Stefánsson
 SAMÞYKKT: *[Signature]* KT:
 2/11/15
 BREYTINGAR:

VERKHEITI:
Sumarhús
Miðdalskot
Bláskógabyggð


VERKHLUTI:
 Einlínumynd

Mkv: Enginn



RAFLAGNATEIKNINGAR
 ÞÓR STEFÁNSSON RAFIDNFRÆÐINGUR
 EYRAVEGI 32 SELFOSSI SÍMAR 482 3480 & 897 8718
 NETFANG: rafteikn@gmail.com FAX 482 3366

ÚTPRENTAD: 8.12.2015 22:54:20
 SIÐAST VISTAD: 8.12.2015 22:54:08
 TÖLVUNAFN: RAFLÖGN-1941.dwg
 SLÖÐ: F:\00\Verk\Miðdalskot\Myndir
 VERKNÚMÉR: BLAD
 1941-2015-066 5 af 5
 DAGSETNING: 8 desember 2015

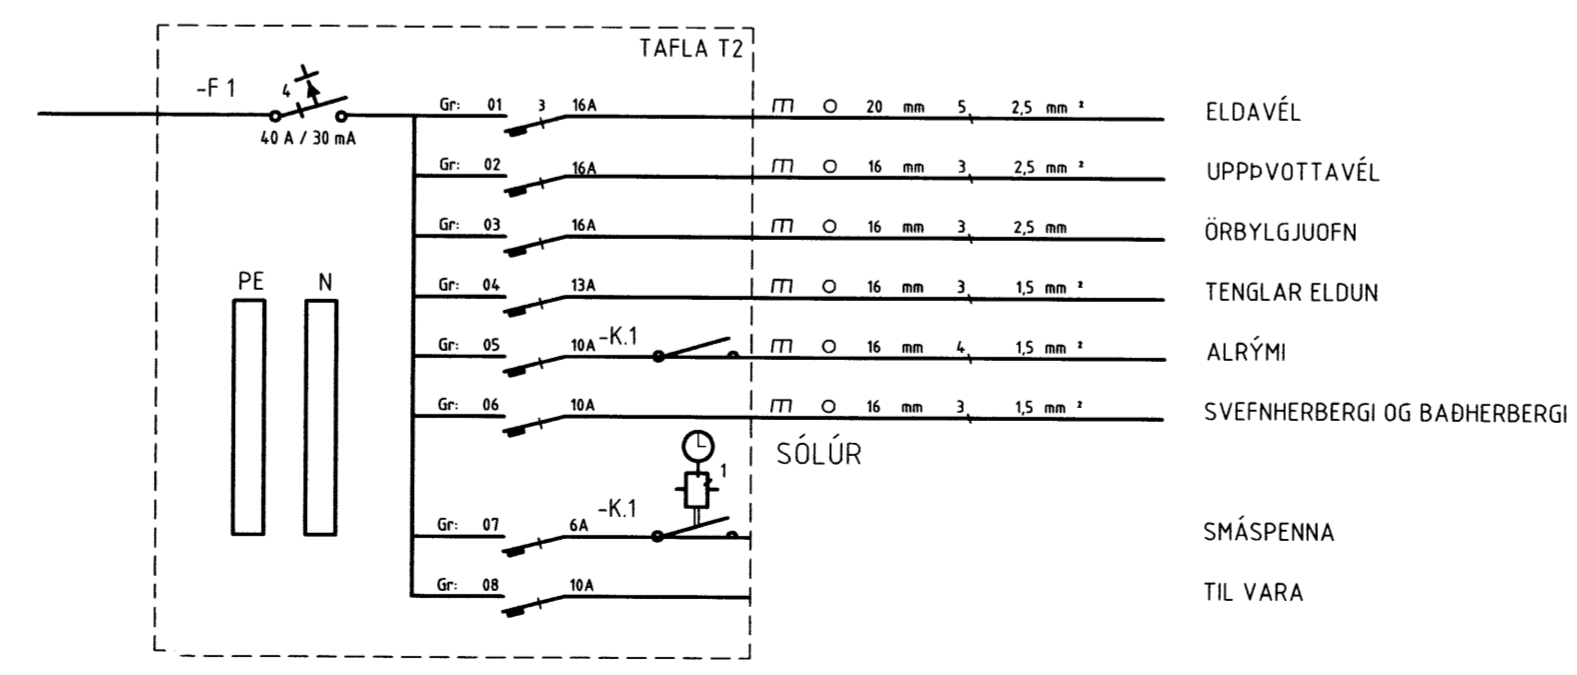

7161