



GRUNNMYND 1:50 OFNALÖGN

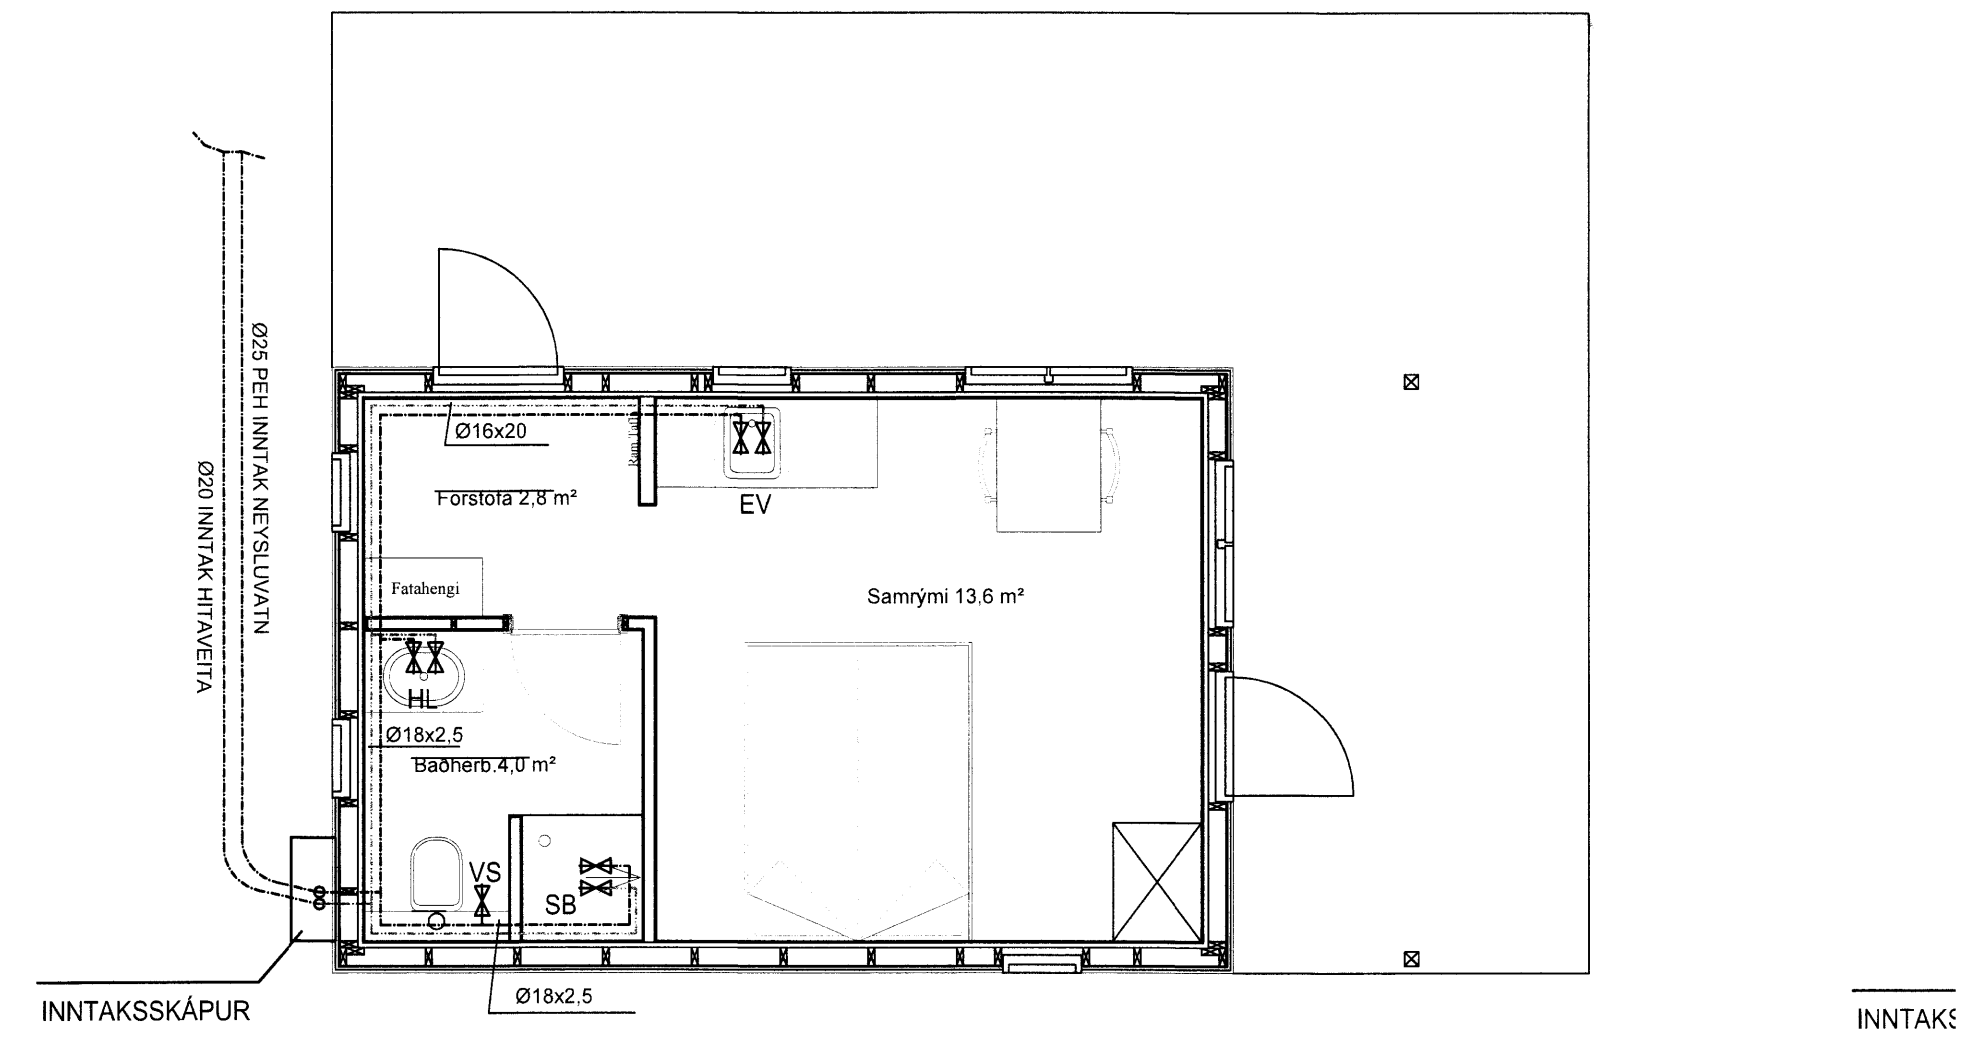

GRUNNMYND 1:50 NEYSLUVATNSLÖGN

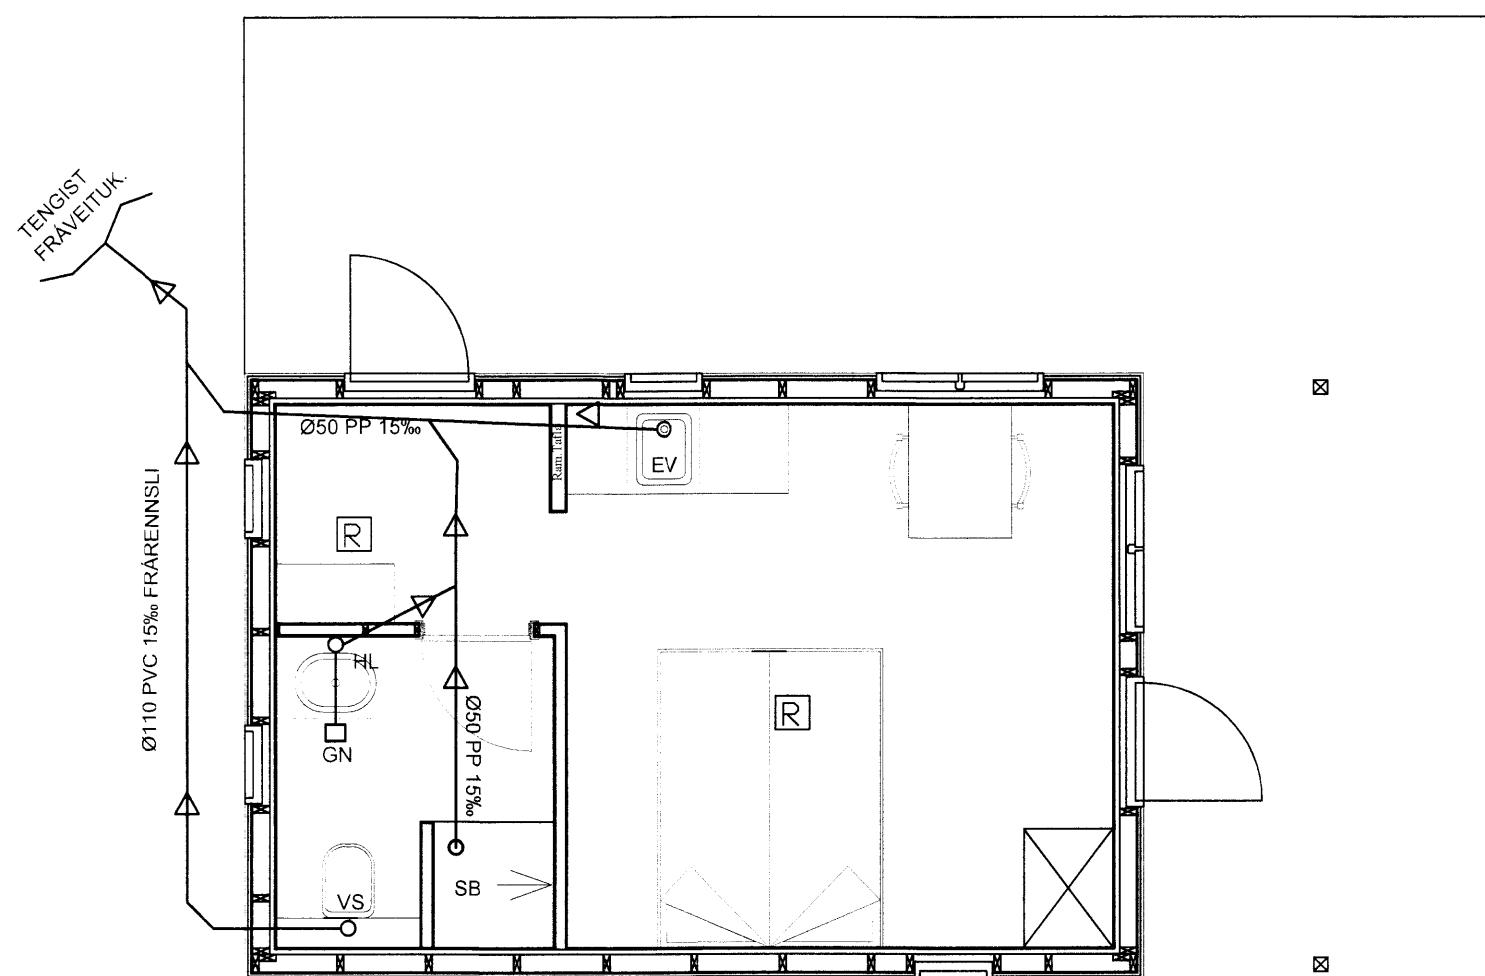

GRUNNMYND 1:50, FRÁRENNSLI

NR	DAGS.	BREYTING
A		
B		
C		
D		
E		
F		
G		
H		

SKÝRINGAR

**tpz**  
teiknistofa

Kirkjuvegi 23 900  
Vestmannaeyjum  
Sími 481-2711  
tpz@teiknistofa.is  
www.teiknistofa.is

Verkefni  
SNÆFOKSSTAÐIR land 169662 mh 02  
GRÍMSNES OG GRAFNINGSHREPP

Verkefni  
GRUNNMYNDIR, FRÁRENNSLI  
NEYSLUVATNS OG HITLAGNIR

ÚTG. DAGS	HANNAÐ	VERK.NR
DES.15	BB	1534
YFIRFARID	TEIKNAD	Mælikvarði
PZ	PZ	1:50
TEIKN. NR	BREYTING	
301		

Samþykkt *Páll Lörber*