




NORÐLÆG HLIÐ

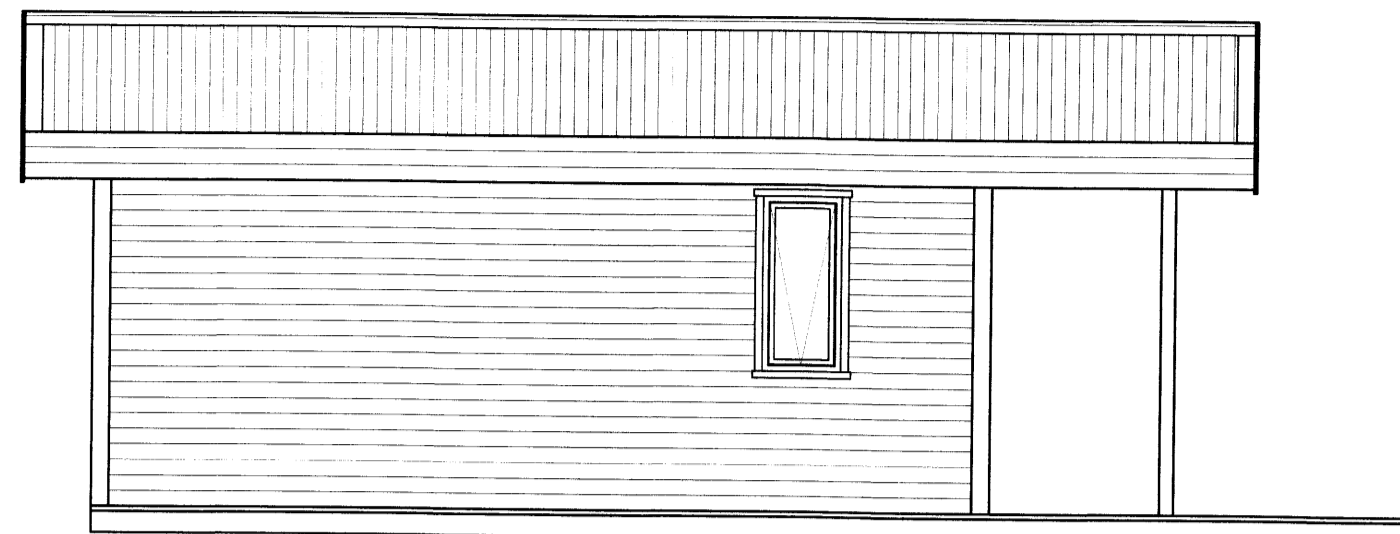

VESTLÆG HLIÐ

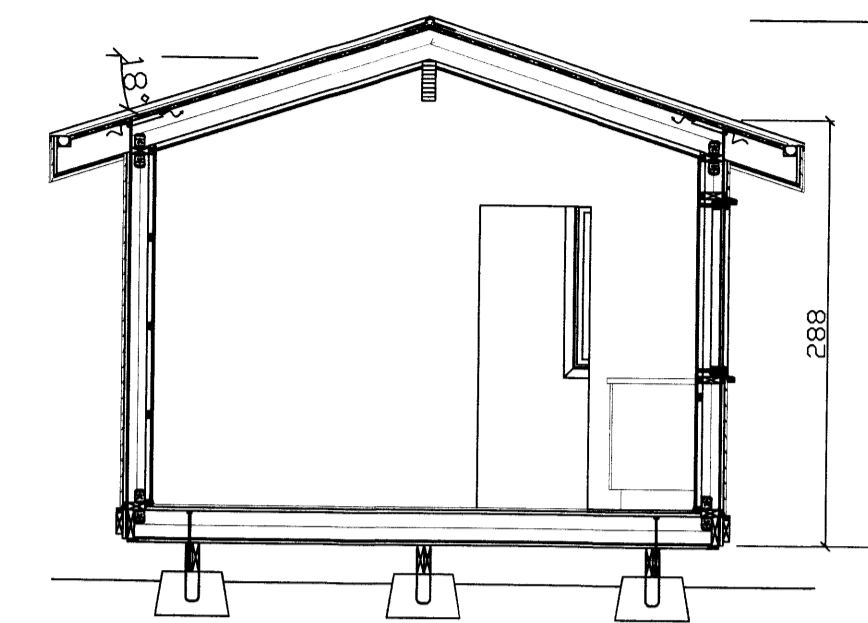


SNIÐ A-A

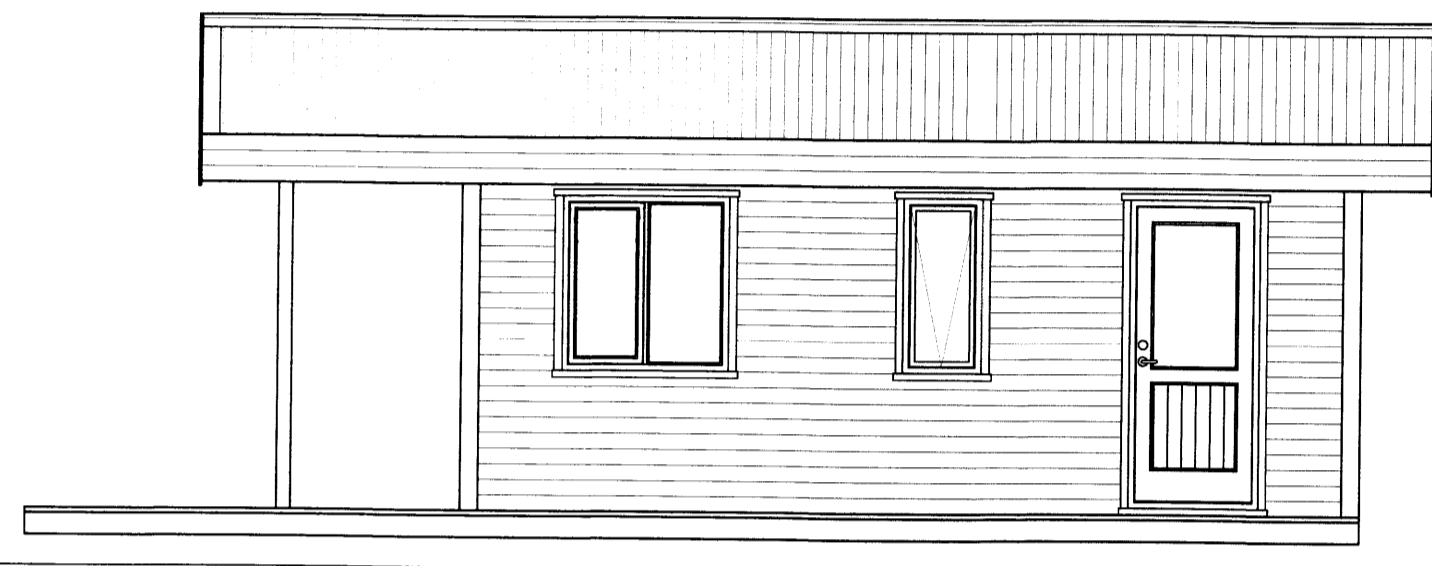


AUSTLÆG HLIÐ



SUÐLÆG HLIÐ

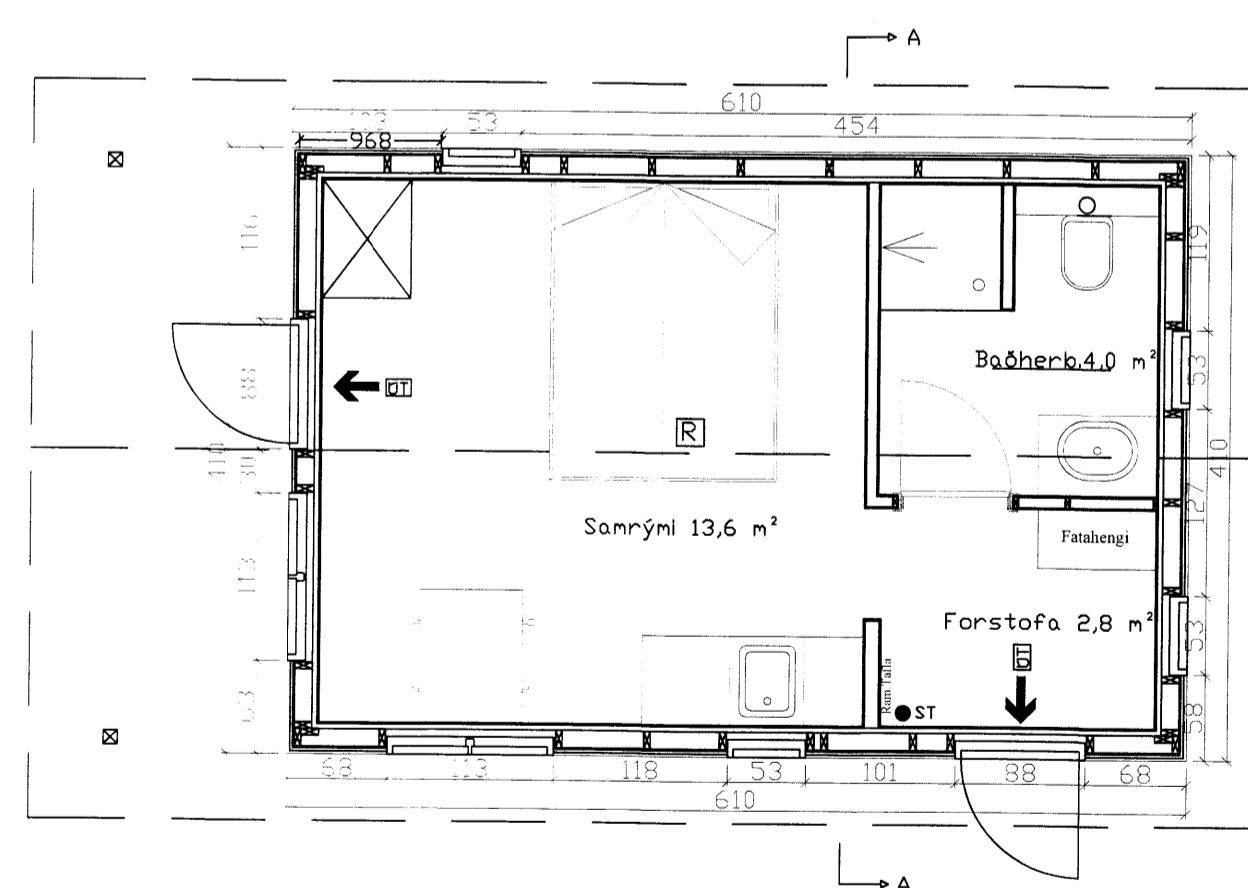

GRUNNMYND 1:50

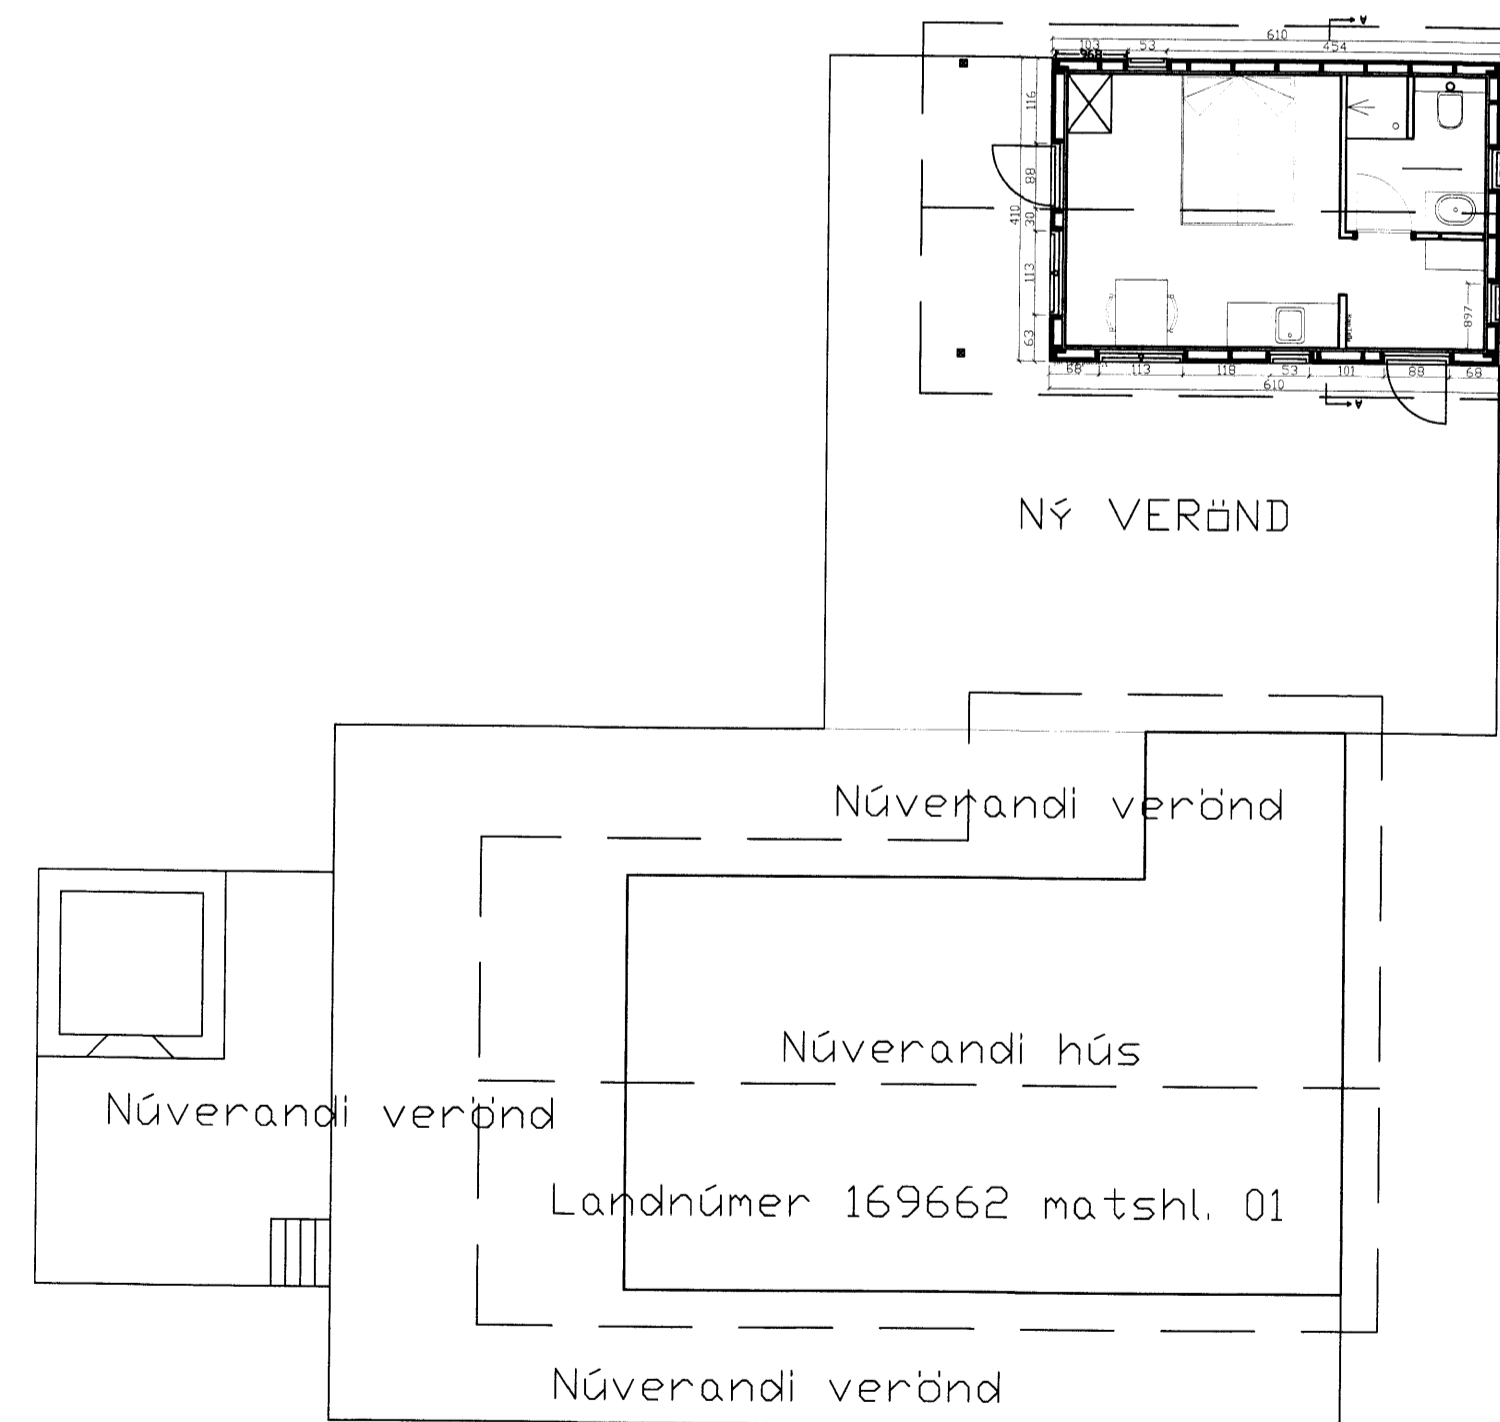

AFSTAÐ VID NÜVERANDI HÜSS 1:100

BYGGINGARLÝSING

SÖKKLAR

STEYPTAR OG JÁRNBENTAR EININGAR 80x80 cm
OG 3 STK 60x60 cm UNDIR HÚSI OG 11 STK 60 x60 cm UNDIR VERÖND

GÓLF

DREGARAR 2x 45x195mm 3 STK
GRIND 50X195mm c/c600,
21x95 mm NEGLING NEÐAN Á BITA 9 mm
KROSSVIÐARKLÆÐNING MILLI BITA,
EINANGRAÐ MEÐ 180mm, ÞÉTTULL OG KLÆTT
MEÐ 22mm VATNSPOLNUM SPÓNARPLÓTUM.

ÚTVEGGIR

21 mm BANDSÓGUÐ VATNSKLÆÐING, LOFTUN
12X50, KROSSVIÐUR 9mm GRIND 45X120mm,
120mm ÞÉTTULL, RAKAVÖRN, RAFMAGNSGRIND
12X45mm OG PANELL.

INNVEGGIR

45X75 c/c 40-60cm, EINANGRAÐIR MEÐ ÞÉTTULL
OG KLÆDDIR MEÐ 12 mm PANILL

ÞAK

BÁRUSTÁL, ÞAKPAPPI, 25 mm BORDAKLÆÐNING
SPERRUR 45x195mm c/c 600mm, 25 mm
LOFTUNARKISTAR, 32 mm LOFTUNARRÖR Í
HVERT SPERRUBIL, 180 mm ÞAKULL MEÐ
ÁFÖSTUM VINDPAPPA, RAKAVÖRN, ÞOLPLAST,
34x45 mm LAGNAGRIND OG 12 mm PANILL.

GLUGGAR

ÚR GAGNVARÐI FURU OG GLERJADIR MEÐ
TVÖFÖLDU GLERI. MÁLAÐIR FYRIR ÍSETNINGU.
HURÐIR SMÍÐAÐIR ÚR OREGON PINE OG
BOTNSTYKKI HURÐARKARMI ER ÚR MAGHONY

MATSHLUTI 02-0101

STÆRÐIR

BRÚTTÓFLÖTUR GESTHÚSS = 25,1m²
NETTÓFLÖTUR GESTHÚSS = 20,4m²
BRÚTTÓRÚMMÁL GESTHÚSS = 81,4m³
SJÁ NÁNAR Á SKRÁNINGATÖFLU

ROTÞRÓ

FRÁRENNSLI TENGIST INN Á ROTÞRÓ SEM FYRIR
ER OG UPPFYLLIR LEIÐBEININGAR HOLLUSTU-
VERNDAR RÍKISINS OG FENGIÐ VIÐURKENNINGU
HENNAR.

ALLUR FRÁGANGUR FRÁVEITULAGNA SKAL VERA
SKV IST-65,
IST 68 OG BYGGINGARREGLUGERÐAR

SKÝRINGAR OG TÁKN

- ST SLÖKKVITÆKI
- ☒ REYKSKYNJARI
- ← UTMERKI
- BJÖGUNAROP

Skipulags- og byggingarfulltrúi uppveita b.s.
Samþykkt
13 JAN. 2012
Sveinn Pálsson
Byggingarfulltrúi

NR	DAGS.	BREYTING
A		
B		
C		
D		
E		
F		
G		
H		

SKÝRINGAR

Sveinn Pálsson

tpz teiknistofa Kirkjuvegi 23 900 Vestmannaeyjum Sími 481-2711 tpz@teiknistofa.is www.teiknistofa.is

Verkefni SN/ÆFOKSSTAÐIR, land 169662, mh 02 GRÍMSNES OG GRAFNINGSFHREPP

Verkefni GRUNNMYND, SNIÐ, ÚTLIT OG AFSTÖÐUMYND

ÚTG. DAGS	HANNAÐ	VERK.NR
DES.15	PZ	1534
YFIRFARIÐ	TEIKNAD	Mælikvarði
BB	SK/PZ	1:50
TEIKN. NR	BREYTING	1:100

101 Samþykkt *Sveinn Pálsson* 12/12-2012