


Skipulegs- og byggingarfulltrúi Uppsveita bs.
Yfirfarið
 21 SEPT. 2015
David Sigurðsson
 Byggingarfulltrúi

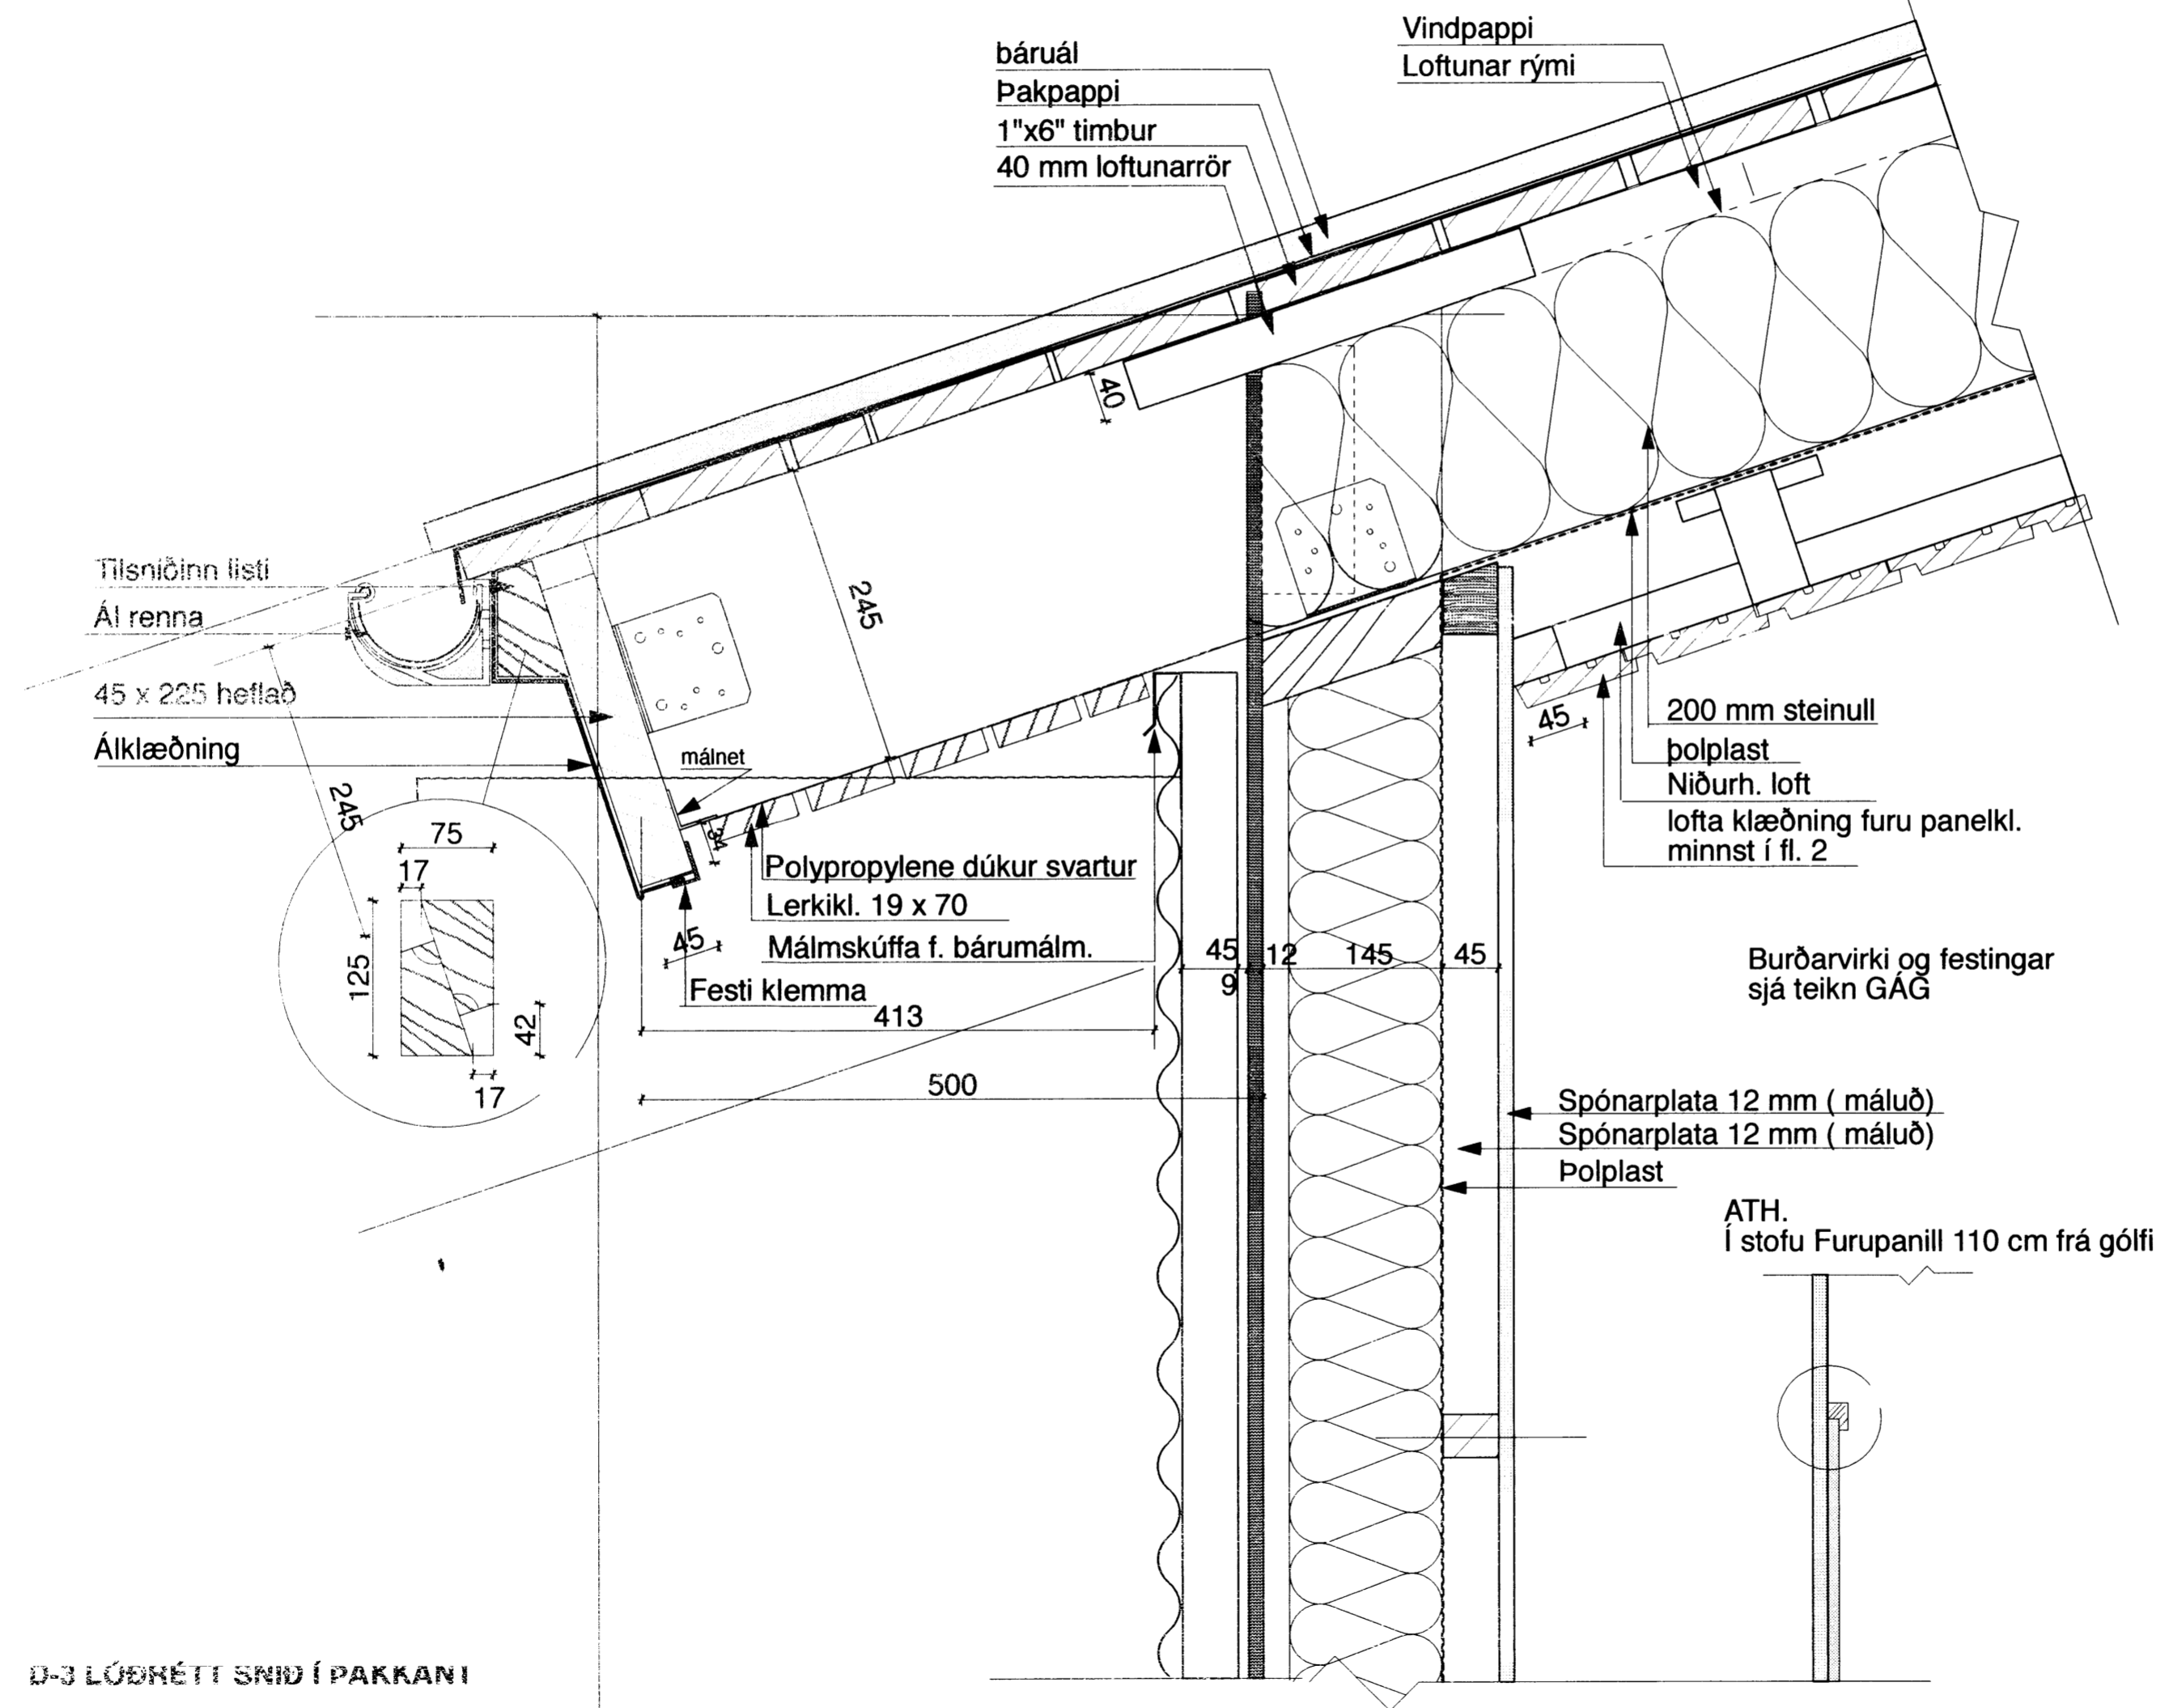

D-3 LÓDRÉTT SNID Í PAKKANI

DEILIR

1:5

Númer.	Dags.	Skýringar breytingar	Br. af

TEIKNISTOFAN Verkefni **Sumarhús VM Snorrastöðum Húsagerð A - B**
 Heiti teikningar
 DEILIMYNDIR PAKKANTUR
 Útgáfa. nr 01

Kvardi. 1 : 5	Verk. nr. 2015-07
Dags. 6. júlí 2015.	Dags br.
Hönnun. 3G	Teikn. nr. V-12
Teikn. 3G.	

Teiknistofan Kvarði ehf. Hringbraut 17, 220 Hafnarfirdi
 kt. 700713-0400 s. 555-2020 gsm. 861-2628
 pósth. kvardi@kvardi.is, www.kvardi.is
 Gísli G. Gunnarsson bfi, kt. 020649-2409

Áritun hönnuðar.	Dags. áritunar.
<i>[Signature]</i>	<i>[Signature]</i>