



Skipulags- og byggingarfulltrúi Uppsveita h.s.  
**Yfirfarið**  
 21 SEPT. 2015  
*David Sigurdsson*  
 Byggingarfulltrúi

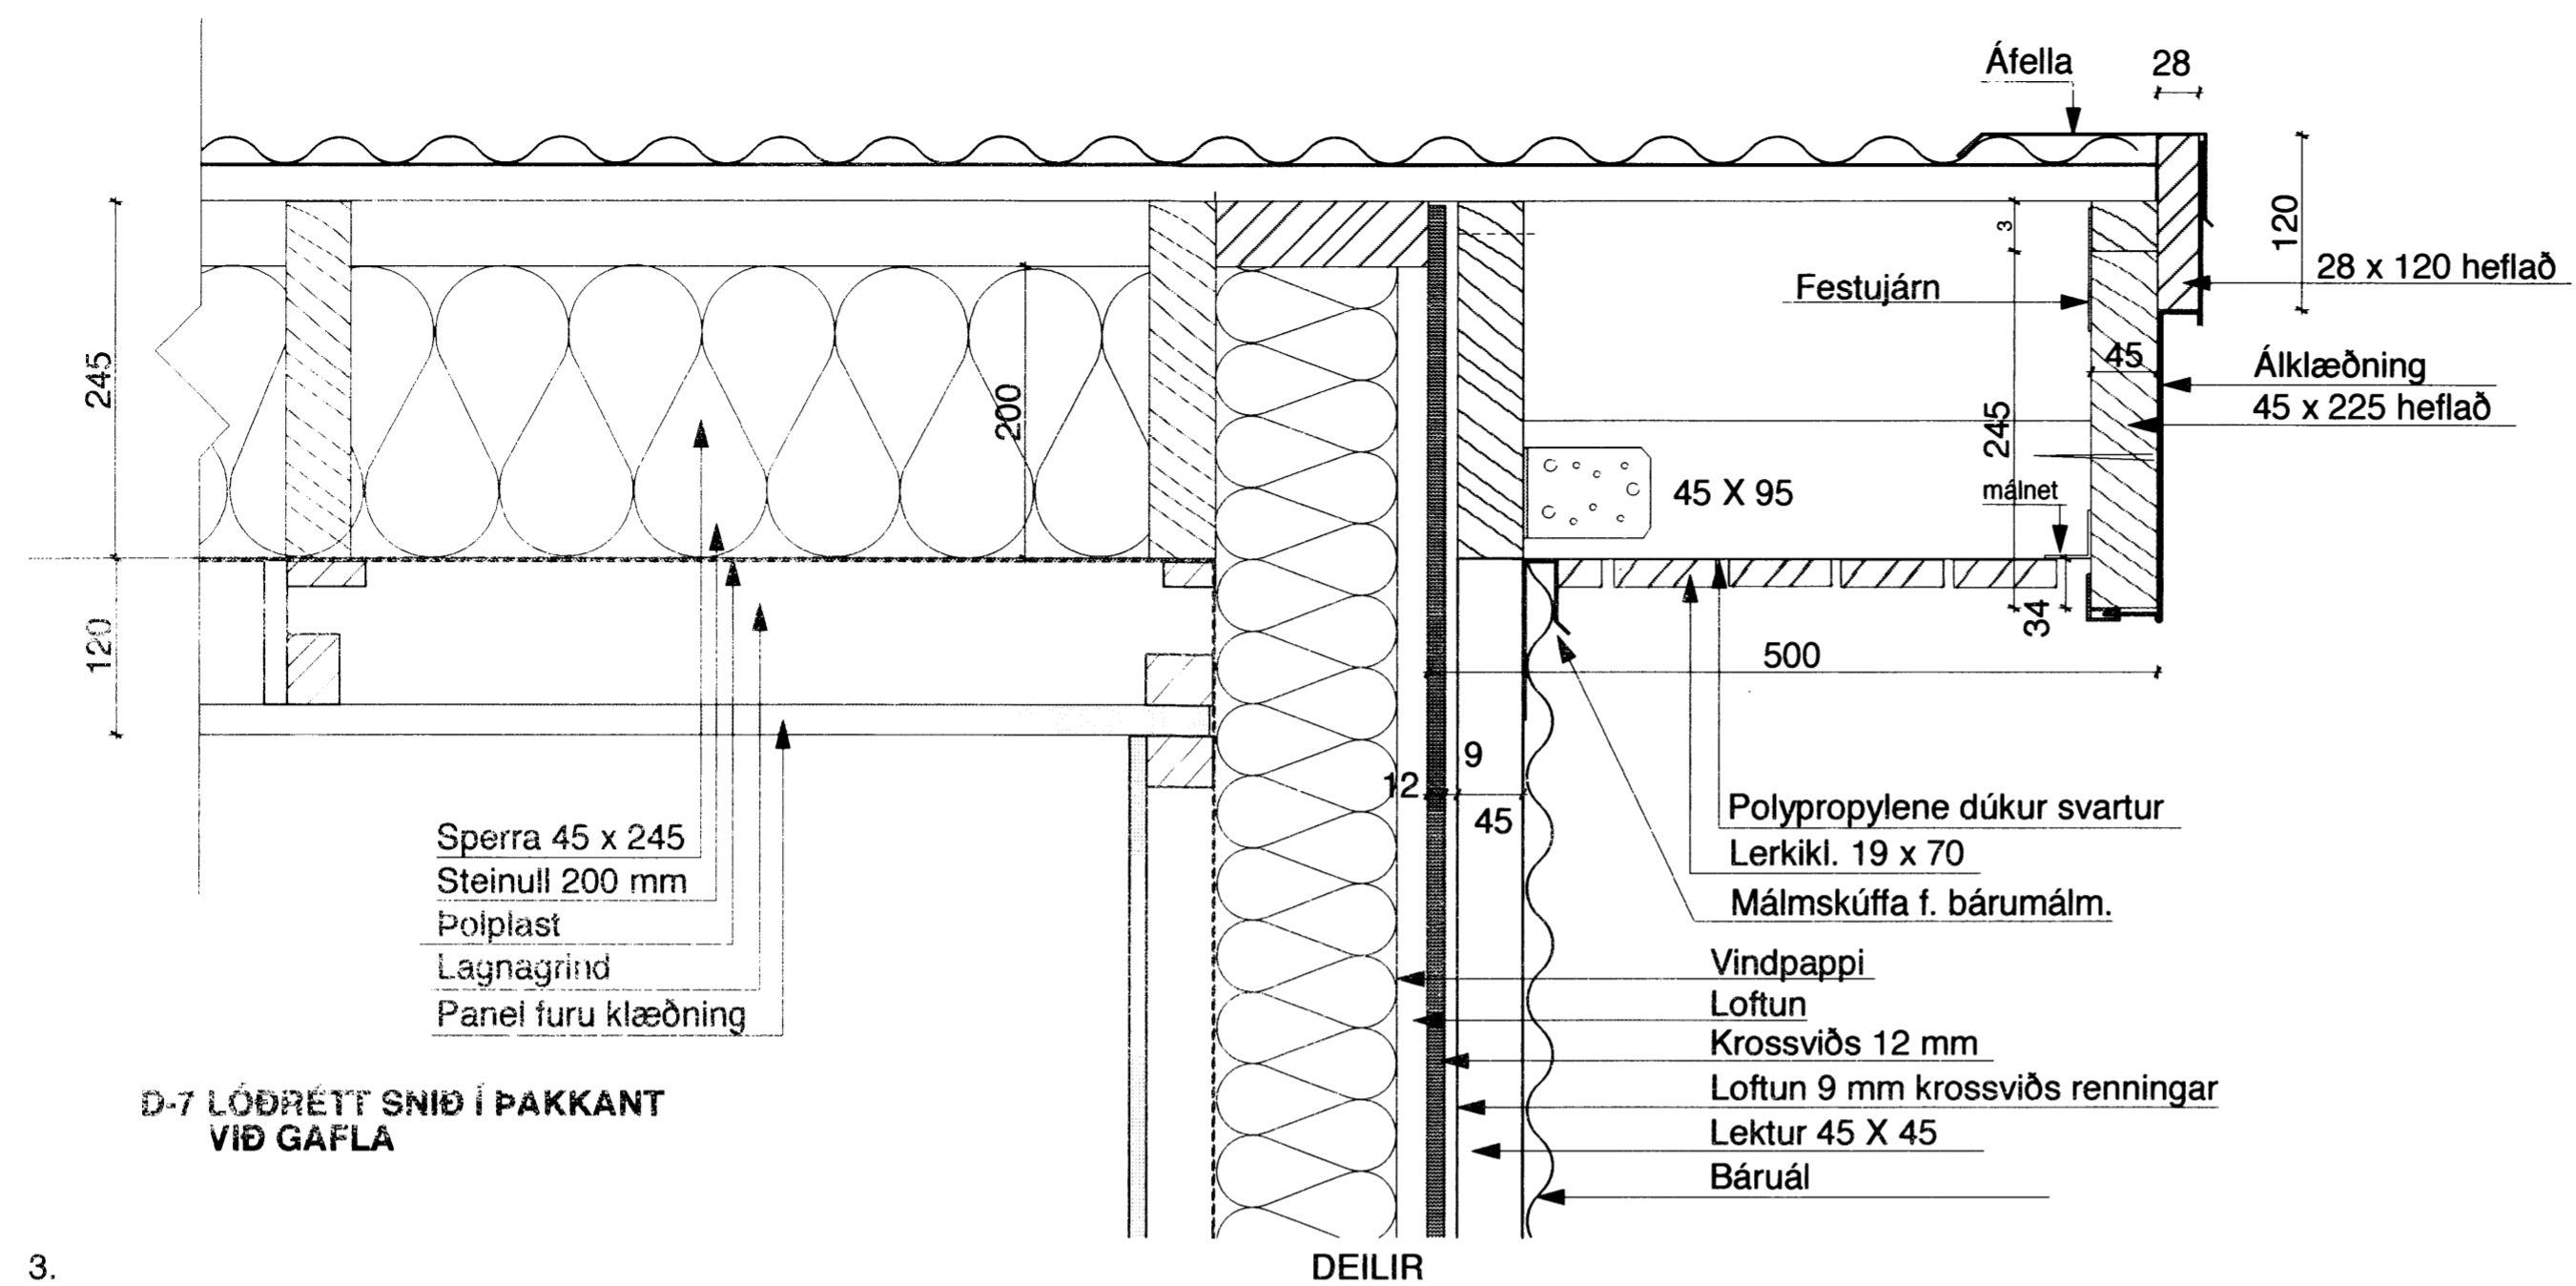

3. DEILIR 1:5

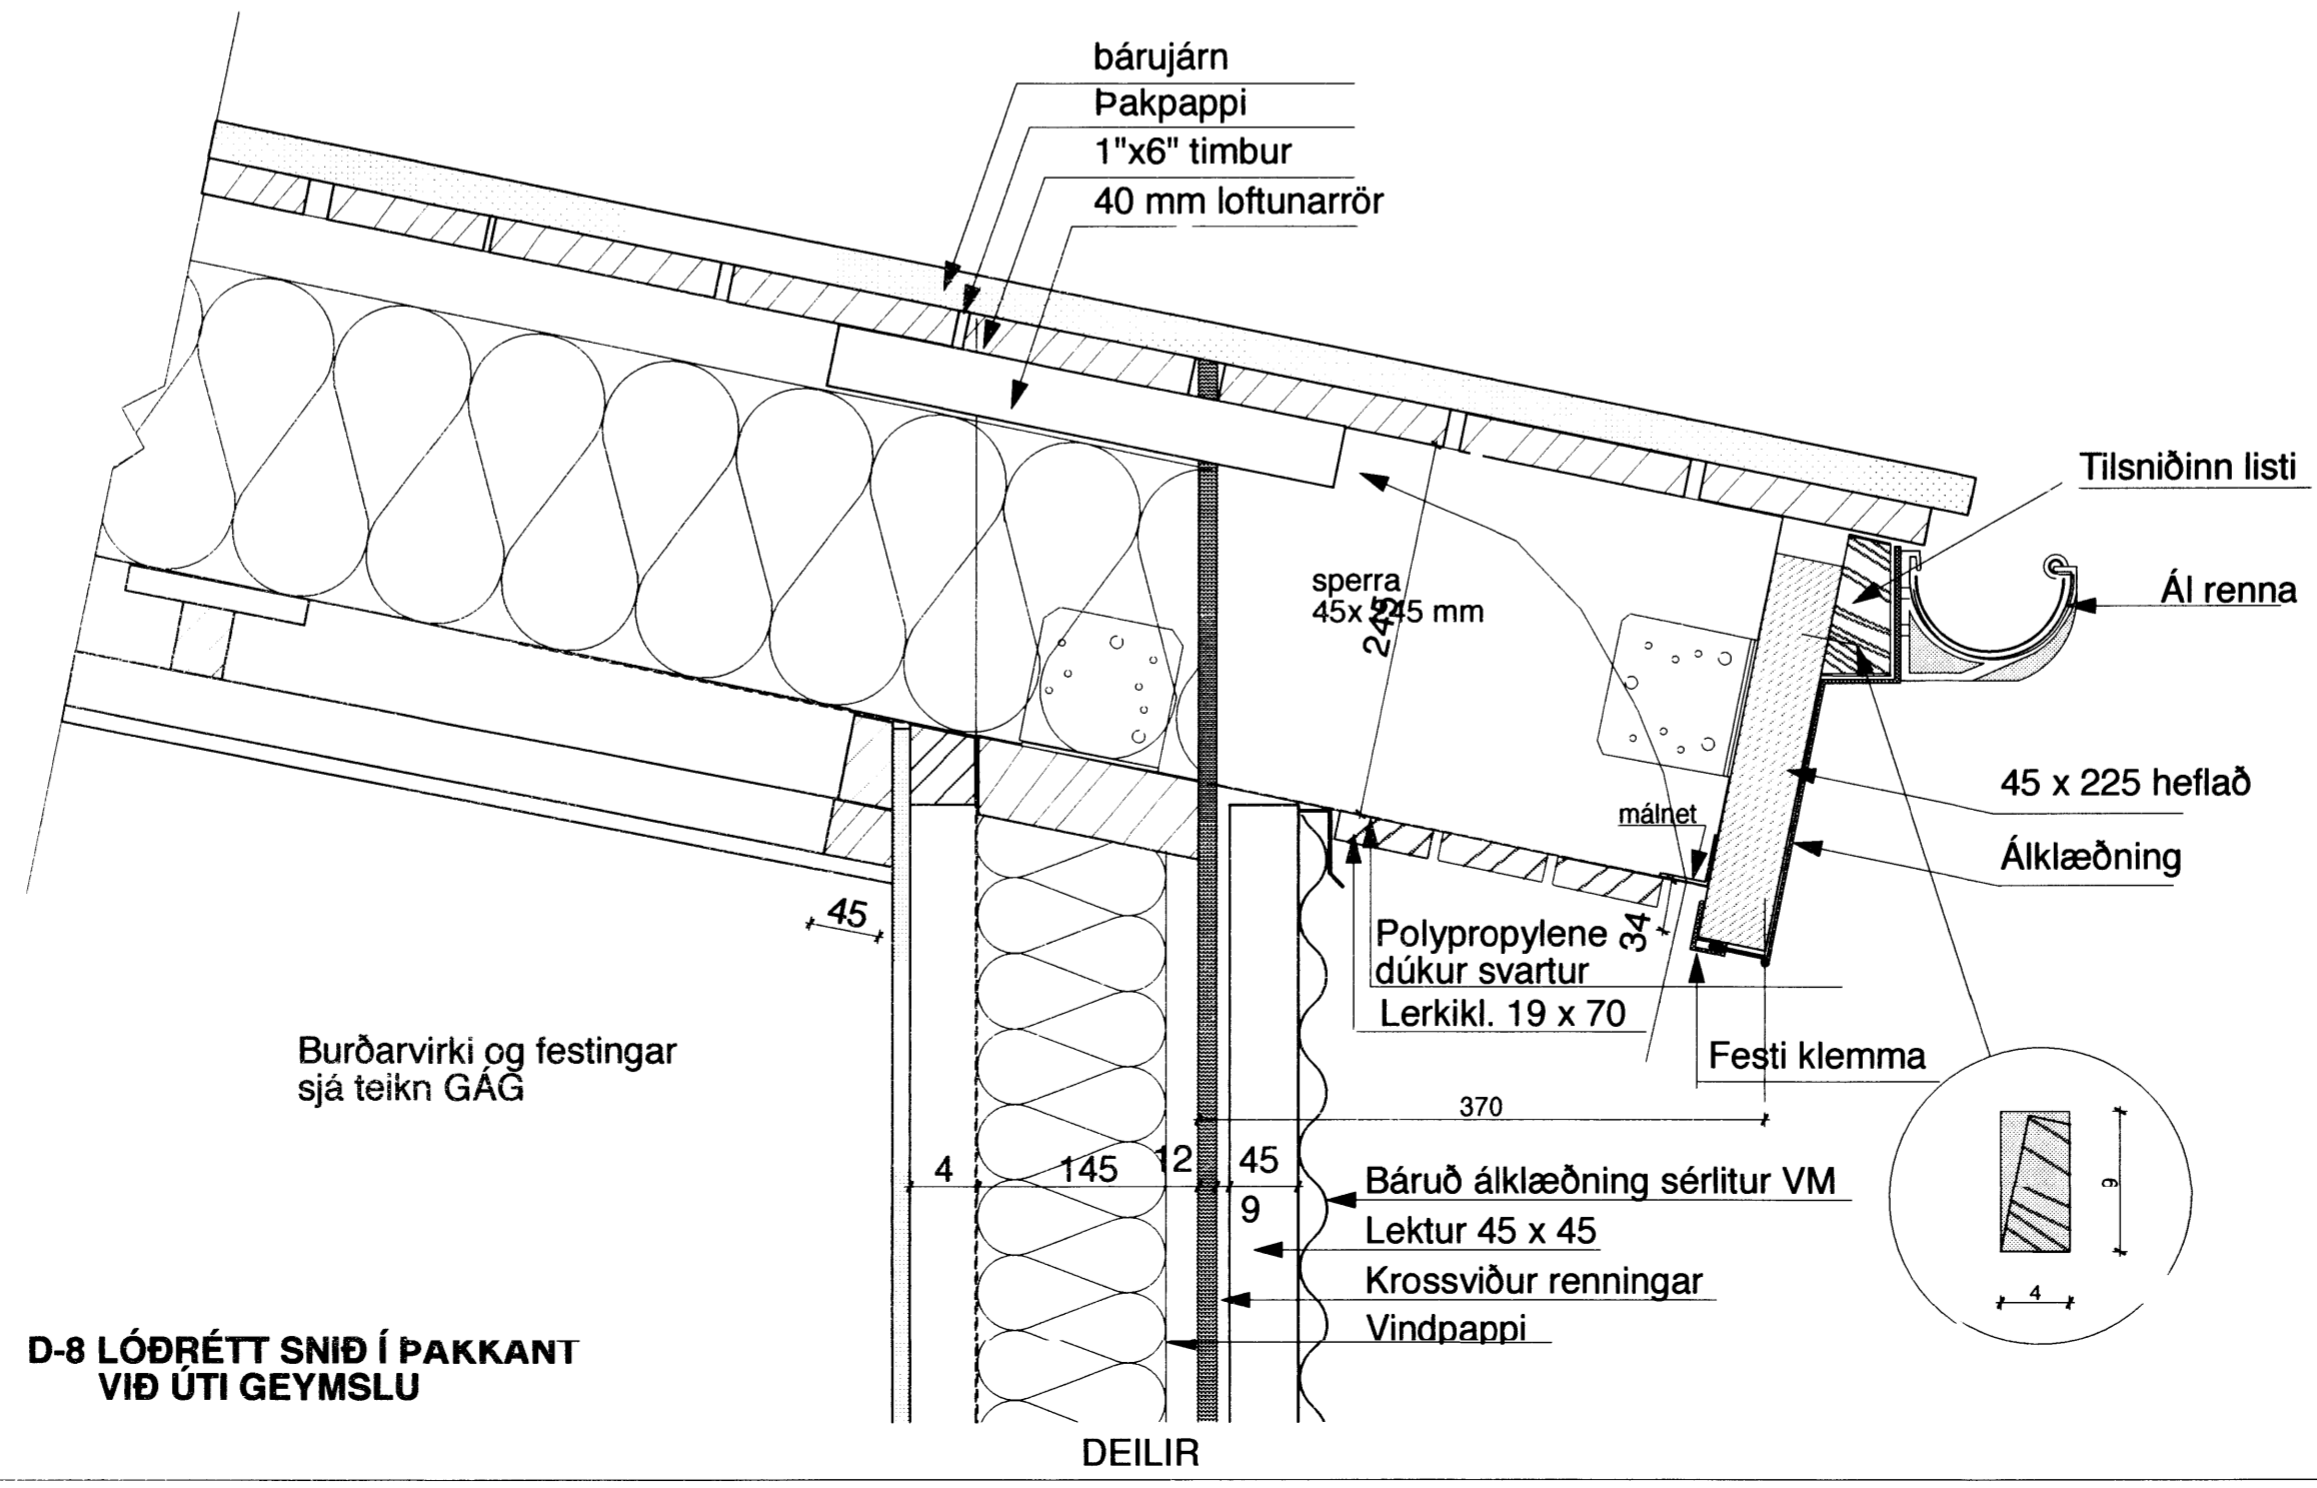

3. DEILIR 1:5

Númer.	Dags.	Skýringar breytingar.	Br. af

TEIKNISTOFAN **KVARDI** Verkefni **Sumarhús VM Snorrastöðum Húsagerð A - B**  
 Heiti teikningar **DEILIMYNDIR PAKKANTUR Í GAFL + VIÐ GEYMSLU**  
 Útgáfa. nr 01

Kvardi. 1:5	Verk. nr. 2015-07
Dags. 6. júlí 2015	Dags br.
Hönnun. 3G	Teikn. nr. <b>V-13</b>
Teikn. 3G.	

Teiknistofan Kvardi ehf, Hringbraut 17, 220 Hafnarfirdi  
 kt. 700713-0400 s. 555-2020 gsm. 861-2628  
 póstf. kvardi@kvardi.is, www.kvardi.is  
 Gísli G. Gunnarsson bfi, kt. 020649-2409

Áritun hönnuðar.	Dags. áritunar.
------------------	-----------------