



Skipulags- og byggingarfulltrúi Uppsveita bs.  
**Yfirfarið**  
 21 SEPT. 2015  
*David Sigurðsson*  
 Byggingarfulltrúi

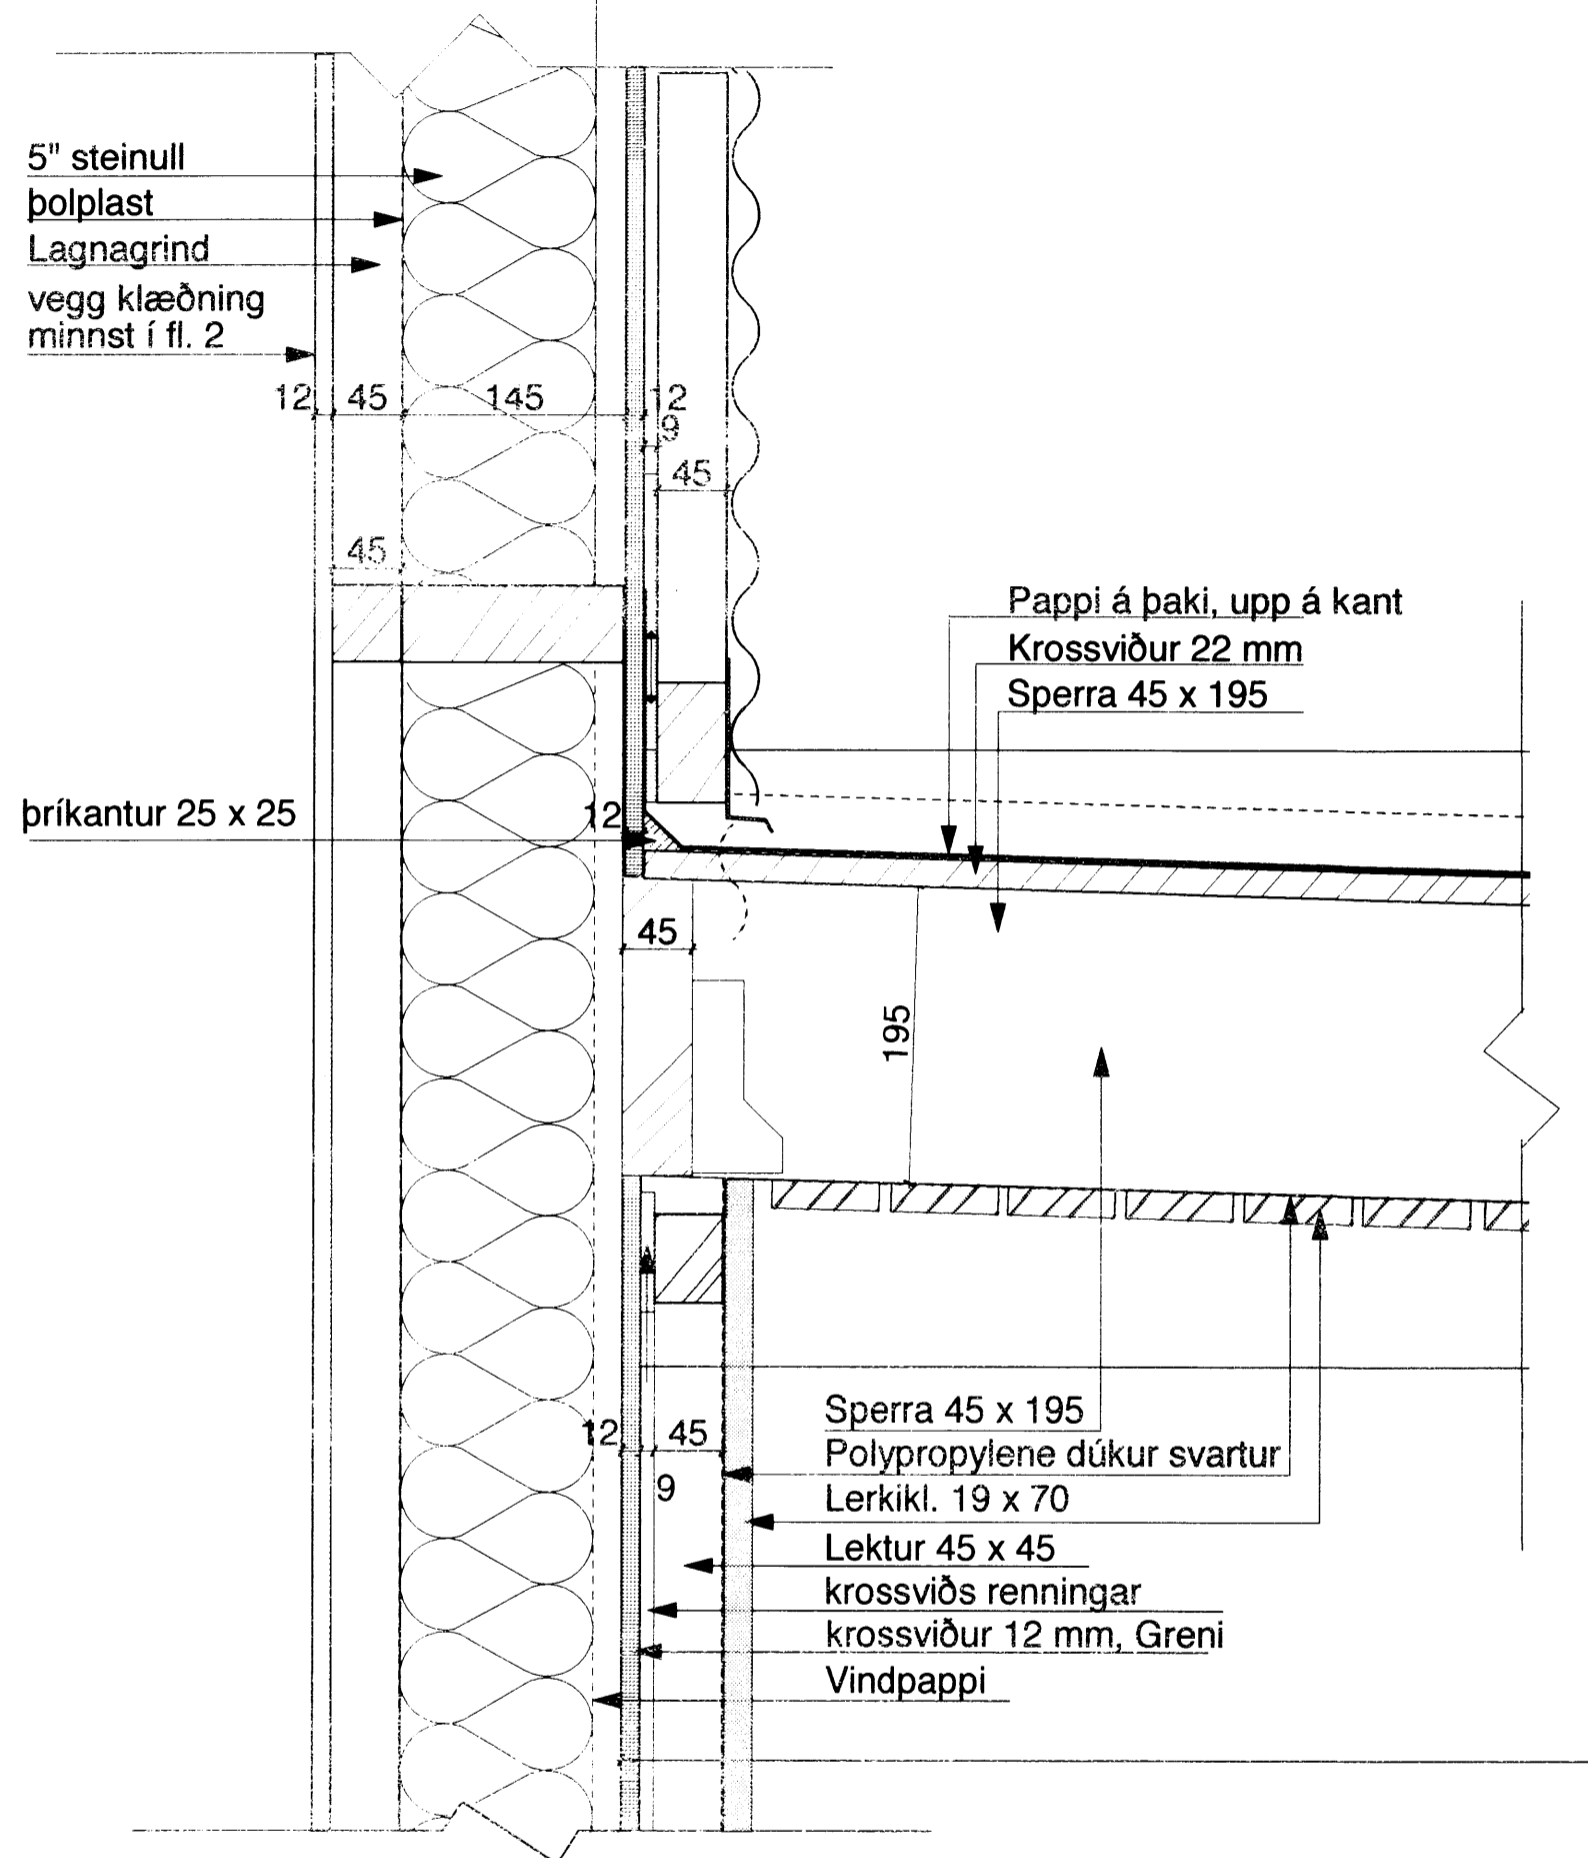

D-6 LÓDRÉTT SNID Í ÞAK VIÐ INNGANG

3. DEILIR 1:5

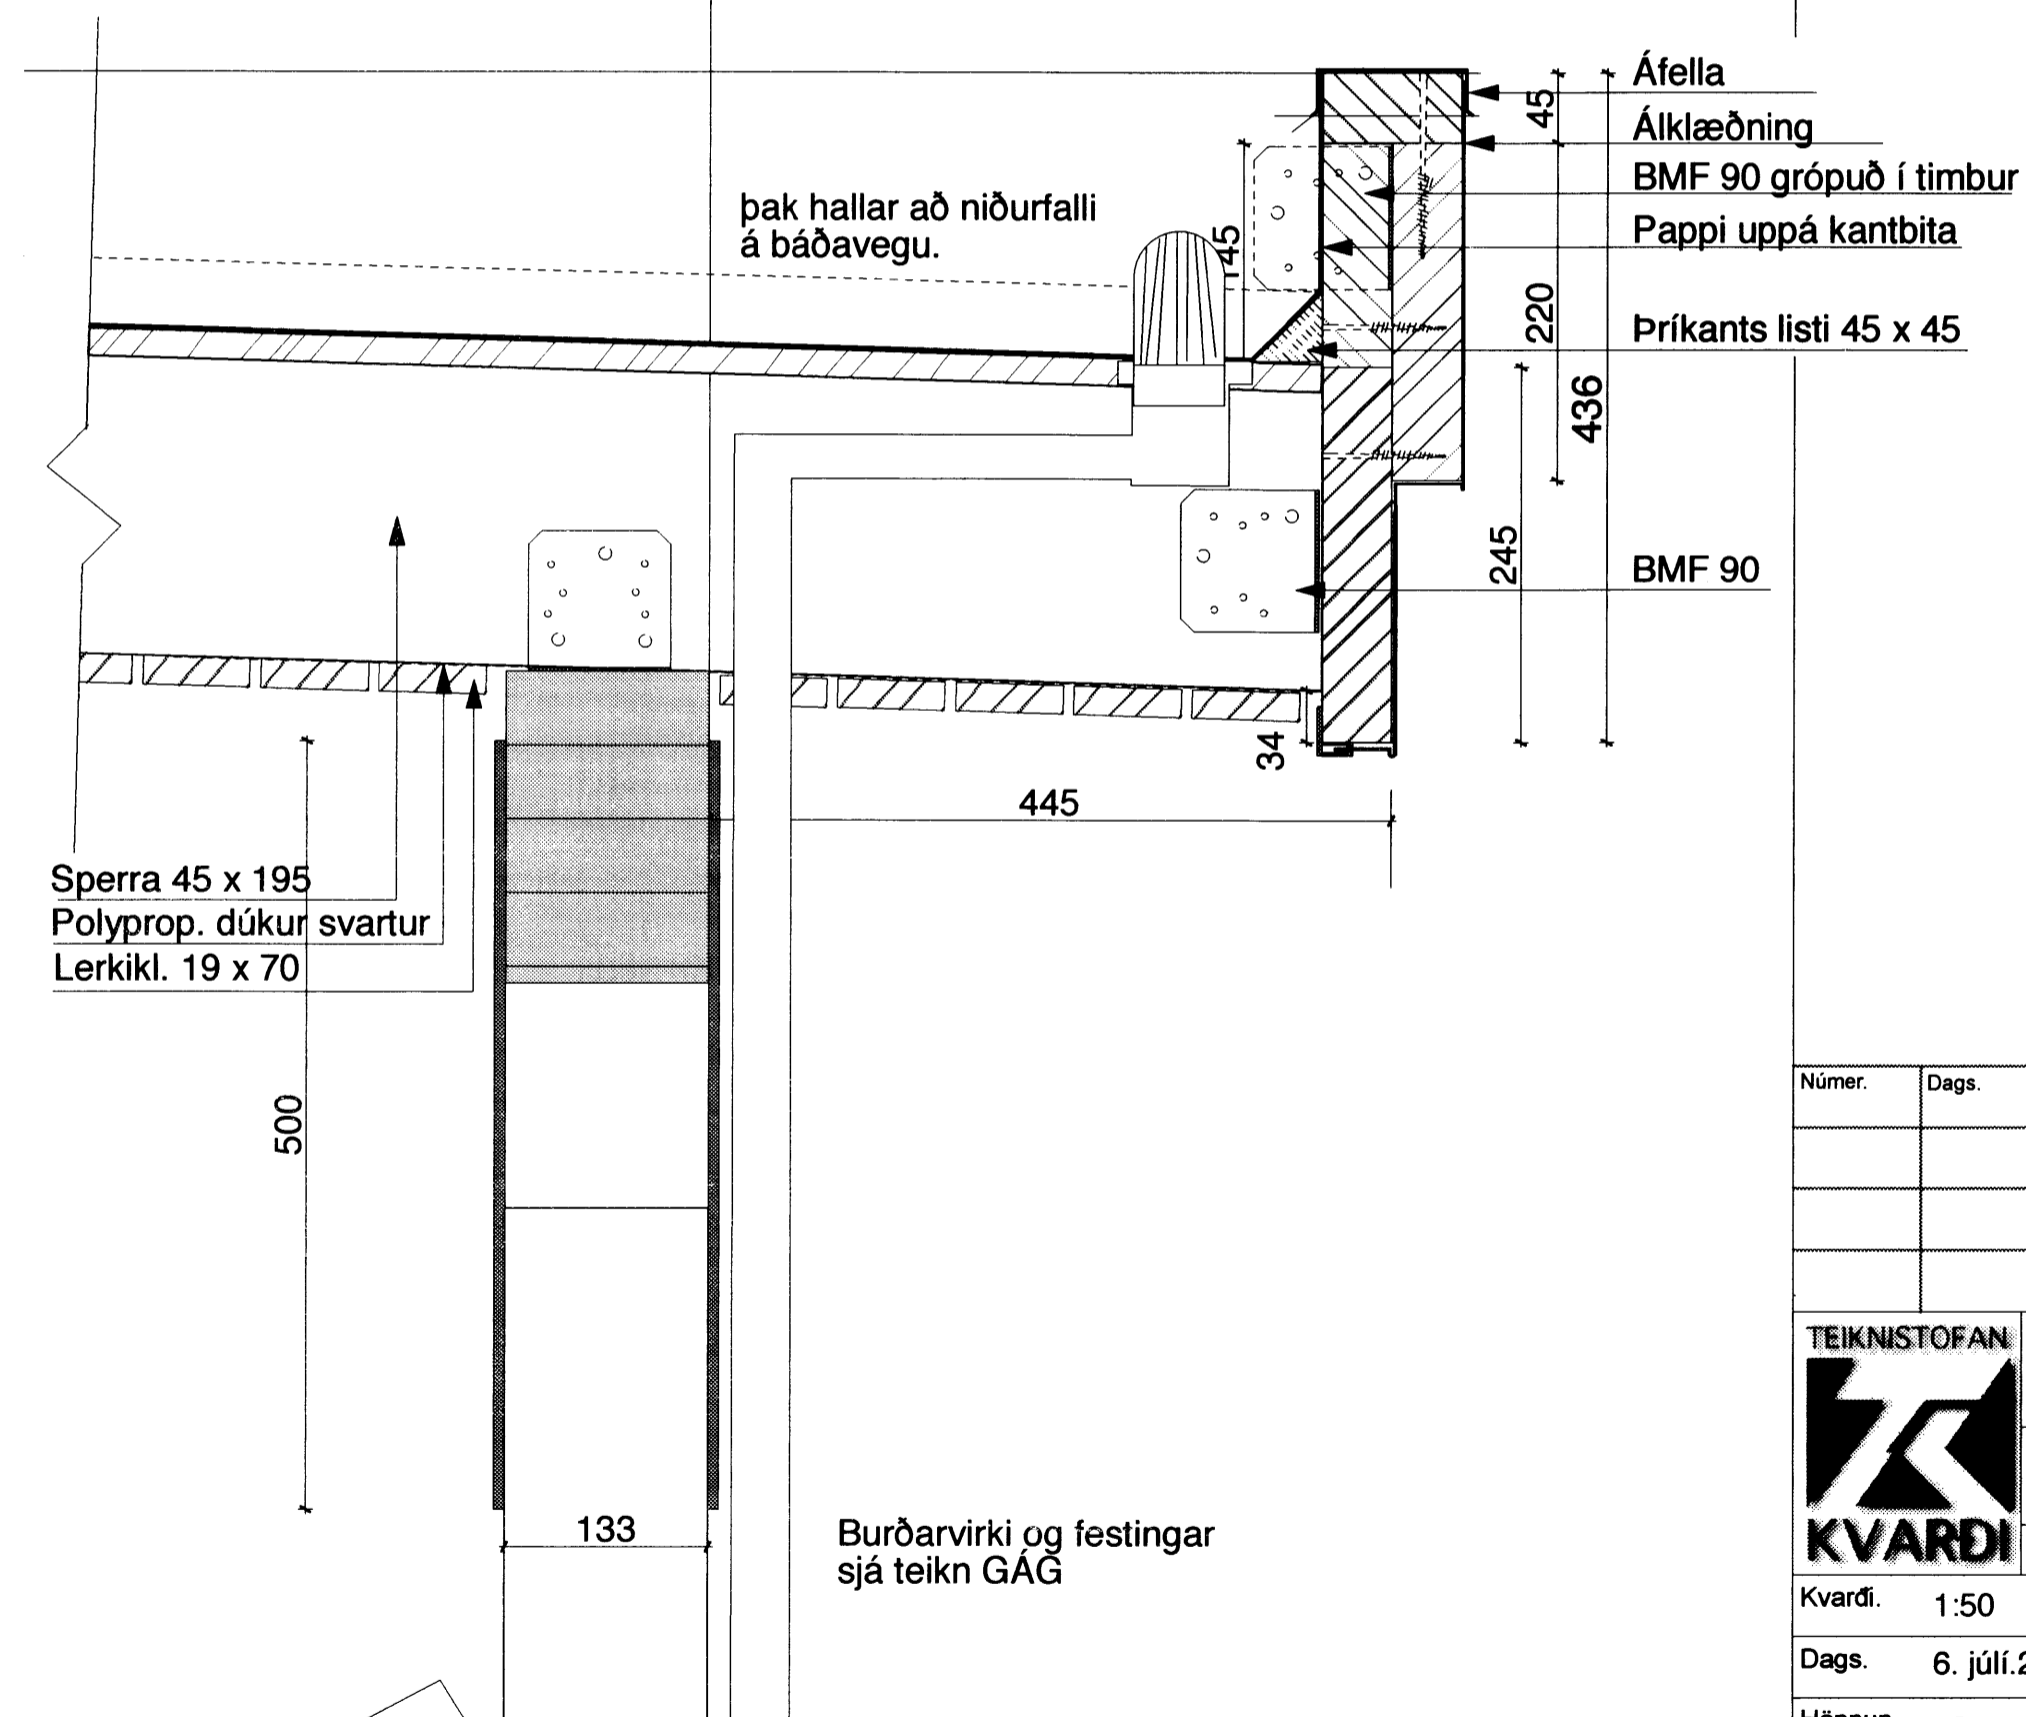

D-5 LÓDRÉTT SNID Í ÞAK VIÐ INNGANG

3. DEILIR 1:5

Númer.	Dags.	Skýringar breytingar.	Br. af

TEIKNISTOFAN: Verkefni **Sumarhús VM Snorrastöðum Húsagerð A - B**  
 Heiti teikningar: Deilimyndir Þak við inngang.  
 Útgáfa. nr 01

Kvardi.	1:50	Verk. nr.	2015-07
Dags.	6. júlí.2015	Dags br.	
Hönnun.	3G	Teikn. nr.	<b>V-15</b>
Teikn.	3G.		

Teiknistofan Kvarði ehf, Hringbraut 17, 220 Hafnarfirdi  
 kt. 700713-0400 s. 555-2020 gsm. 861-2628  
 póstf. kvardi@kvardi.is, www.kvardi.is  
 Gísli G. Gunnarsson bfi, kt. 020649-2409

Áritun hönnuðar. Dags. áritunar.