


Skipulags- og byggingarfulltrúi Uppsveita bs.
Samykktt
 13 JAN. 2016
Páll V. Bjarnason
 Byggingarfulltrúi

Skráningartafla: Holtabyggð 222, Bláskógabyggð					Skrásetjari: Ólöf Pálsdóttir arkitekt												
Landnúmer: 195856					Kennitala: 160174-3589												
Matshlutanúmer: 01					Dags.: 20.12.2015												
Uppskipting og lýsing					Stærðir												
D0	D1	D2	D3	D4	D5	D5M	D6	D7	D8	D9	D10a	D10b	D11	D12	D16	D17	
Lokun	Rým hæð-roð	Notkun text.	Höfuð- flokkun	Eignar- hald	Botnflotur m²	Miliflotur m²	Stigar m²	Op m²	Brúttóflotur m²	Brúttóflotur sh < 1.8	Salarhæð min	Salarhæð max	Brúttó rúmmál m³	Nettóflotur m²	Birt flatarmál m²	Reiknitala skiptarúmmáls	Skipta- rúmmál m³
Matshluti					179.8	0.0	0.0	0.0	179.8	0.0			622.4	146.7	179.8		408.989
Botn													36.0				
	01	1. hæð			179.8	0.0	0.0	0.0	179.8	0.0			586.4	146.7	179.8		
A	0101	Íbúð	N	0101	170.3				170.3		2.80	2.80	562.0	139.0	170.3	2.80	389.200
C	0102	Verönd	N	0101	190.0				190.0								
A	0103	Útgeymsla	N	0101	9.5				9.5		2.45	2.70	24.4	7.7	9.5	2.57	19.789
Athugasemdir																	
Sameignir sumra																	
Eignarhald																	
	Eignar- hald	Notkun text.	Birt flatarmál m²	Skiptarúmmál													
				Séreign m²	Séreign og sameign m²												
	0101	Íbúð	179.8	408.989	408.989												
		Alls	179.8	408.989	408.989												

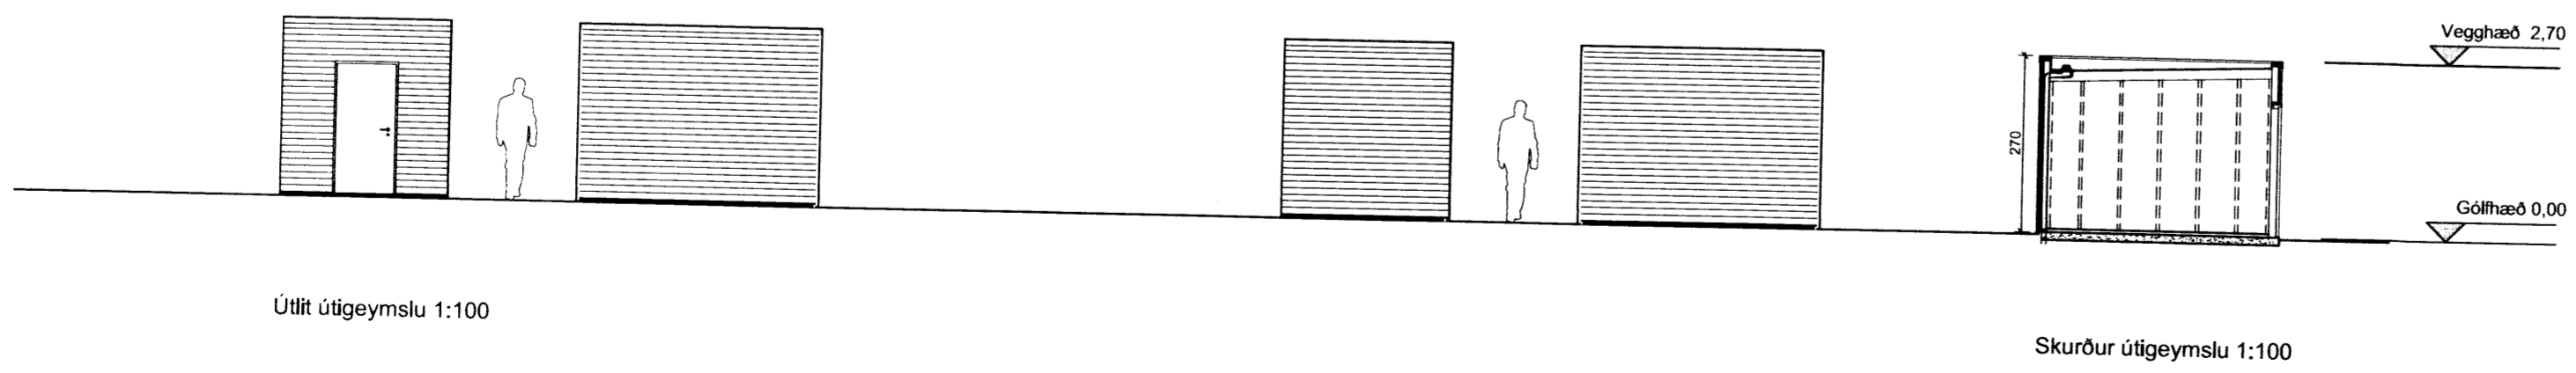

Holtabyggð 222, Hrunamannahrepp A2 blað 5 af 5

Nýtt frístundahús
 Skráningartafla, útlit og skurðir útgeymslu

Breytt: Dags: Lýsing:

Hannað: ÓP Teknað: ÓP Dagsett: 20.12.2015 MKV: 1:100

Páll V. Bjarnason 060346-2249

Ólöf Pálsdóttir 160174-3589



PÁLL V. BJARNASON ARKITEKT FAÍ
ÓLÖF PÁLSDÓTTIR ARKITEKT
 HÖNNUN - RÁÐGJÖF - ENDURBYGGINGAR

HAFNARSTRÆTI 19 KT. 431005-0690
 101 REYKJAVÍK SÍMI: 5789880, 8219880

www.p-ark.is p-ark@p-ark.is