



Skipulags- og byggingarfulltrúi Uppsveita bs.
Samþykkt
 13 JAN. 2016
Þinn Friðriksson
 Byggingarfulltrúi


TÓFTIR
 LÍKLEGA ÚTIHÚS FRÁ HESTI -
 ÖHREIÐDAR

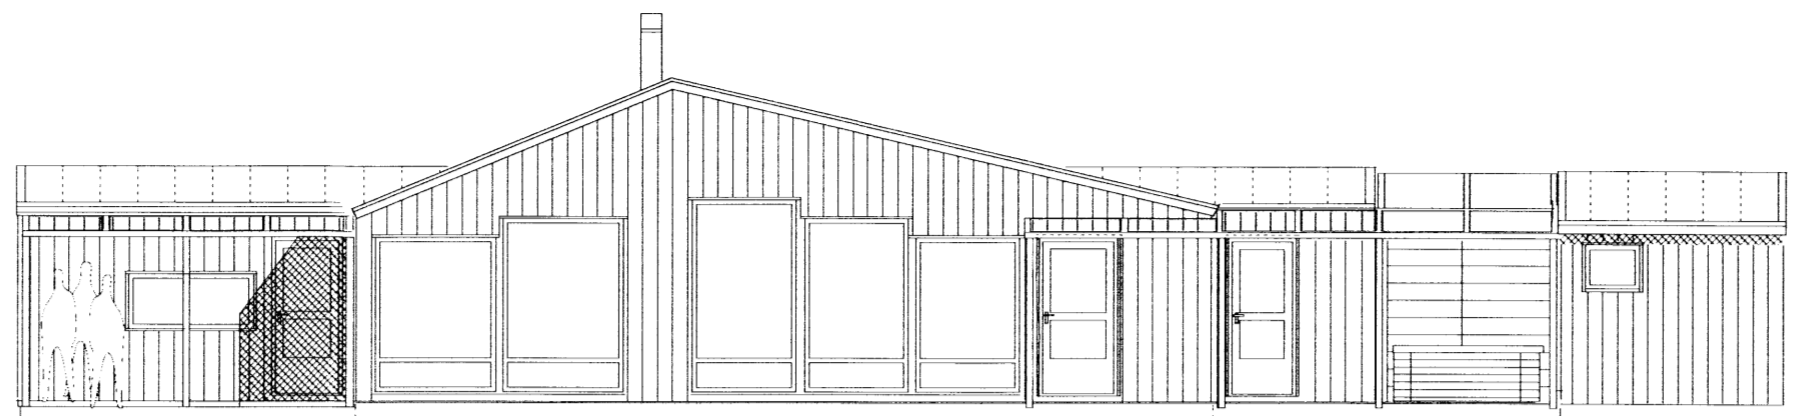


SUÐLÆG HLIÐ

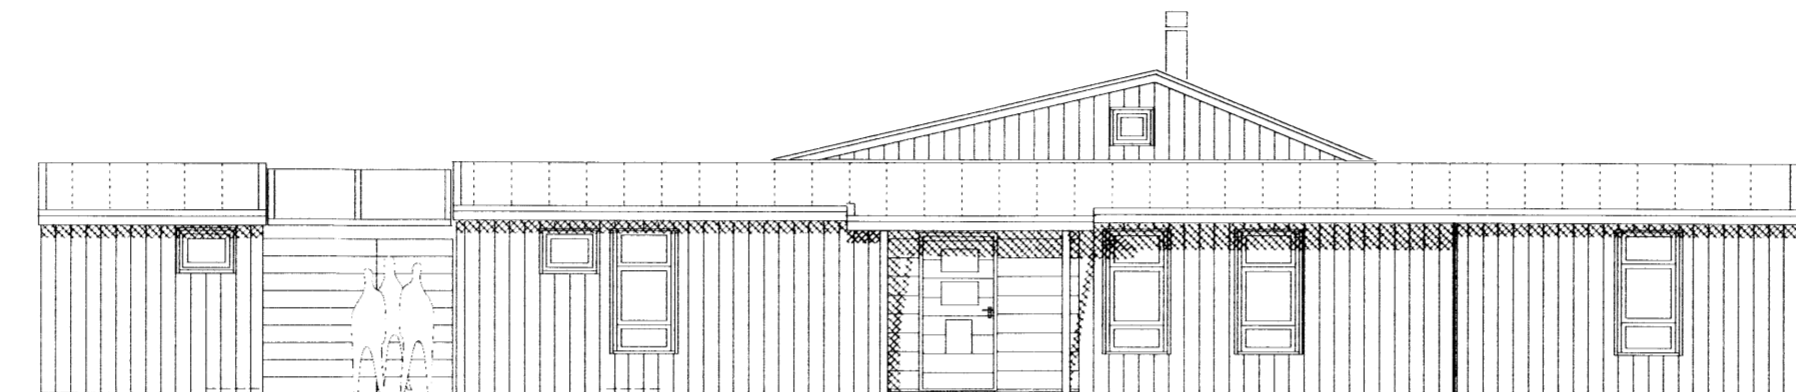


NORÐLÆG HLIÐ

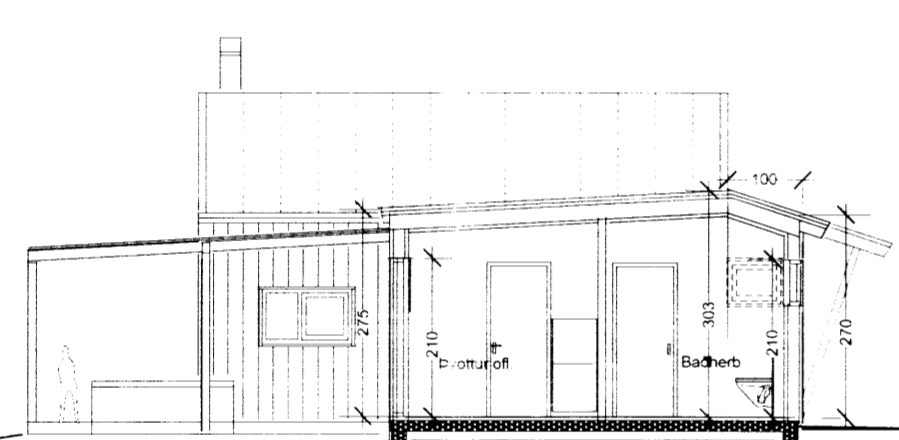


SNID B - B

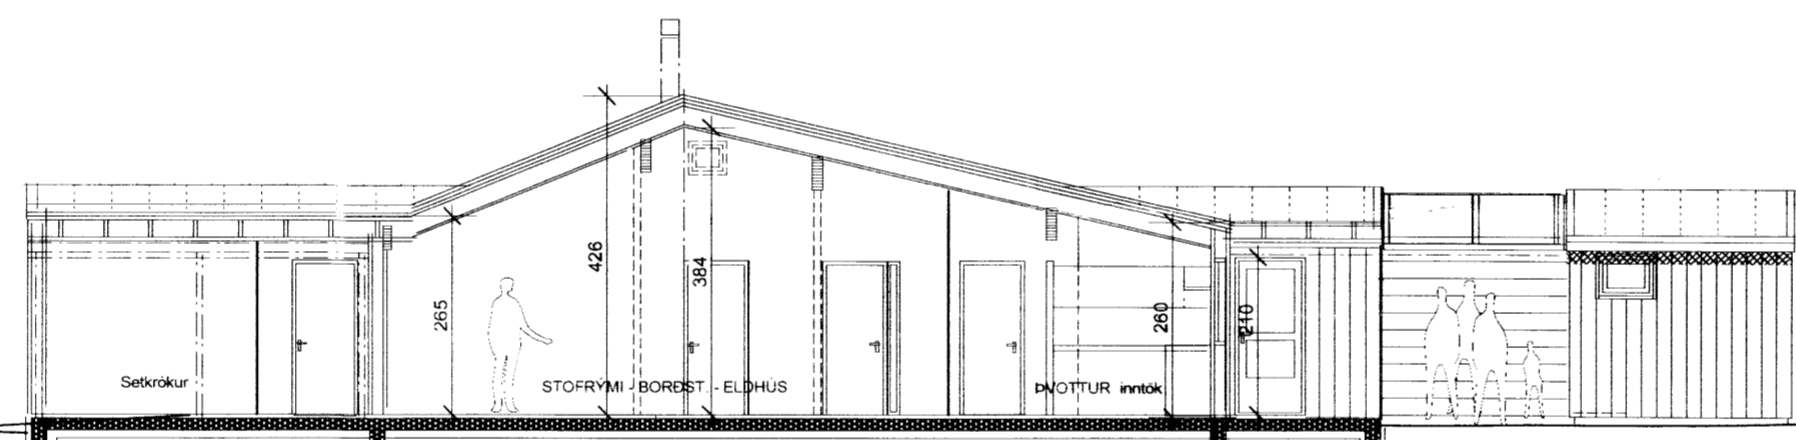


SNID A - A

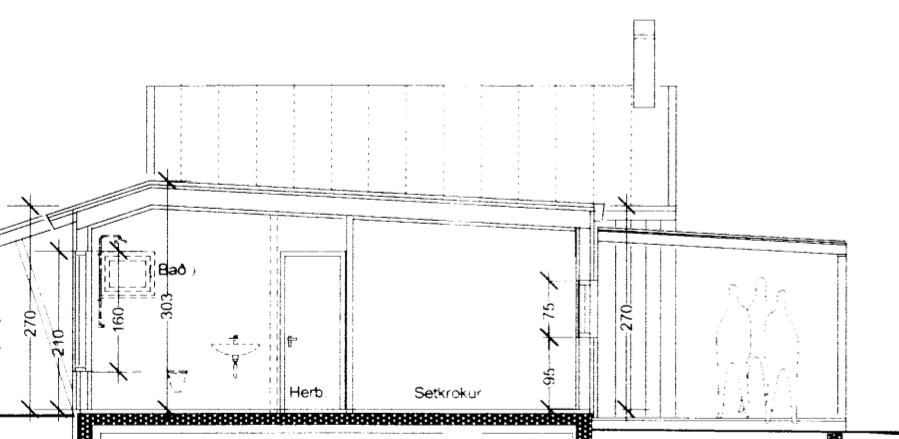


SNID C - C

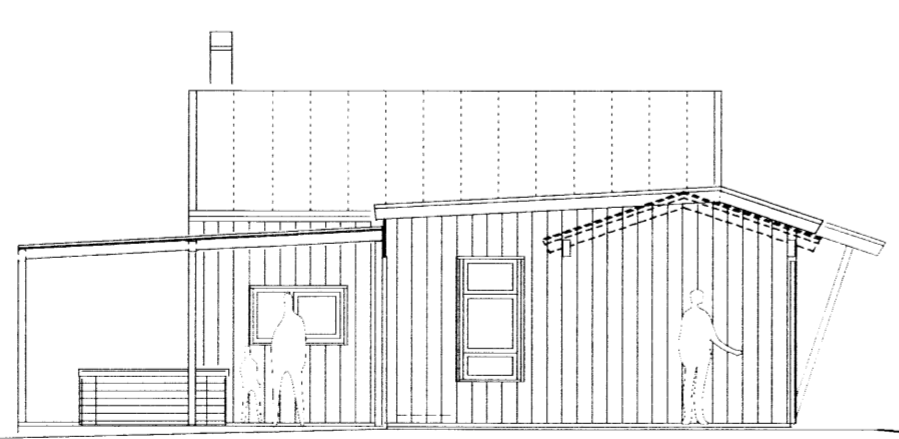


AUSTRÆG HLIÐ

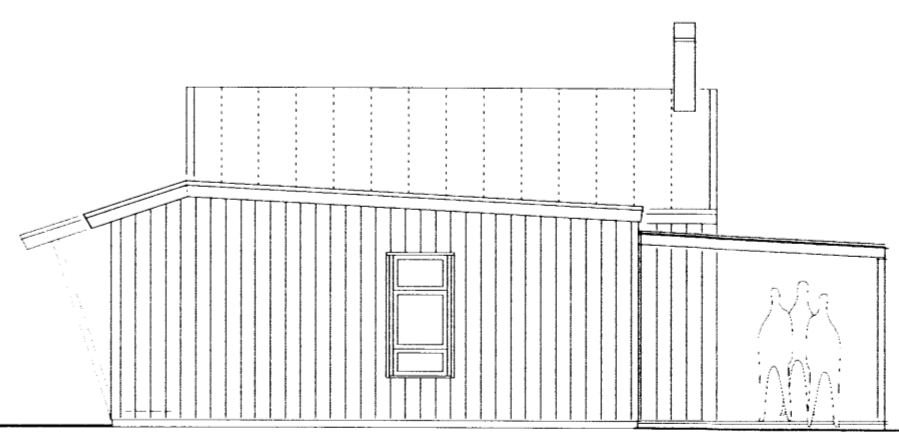

VESTLÆG HLIÐ

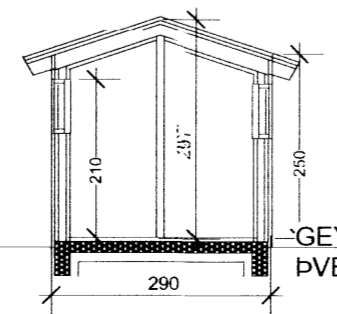

GEYMSLA -
 PVERSNID

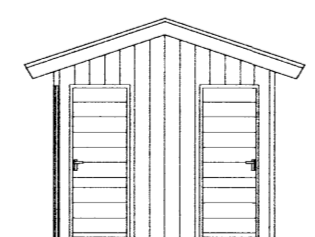

GEYMSLA - VESTURHLIÐ

UTGAFA	TEKNAÐ	YFRFARIÐ	DAGS
PREYTINGAR			
A - YMSAR LAGFÆRINGAR - A.F.			06.01.2016

ASK ARKITEKTAR EHF
 GEIRSGOTU 9 101 REYKJAVÍK
 Sími 515 0300 FAX 515 0319
 www.ask.is

Amintur Arnarson
 Arkitekt F.A.Í. Kl. 271049-2699
 ami@ask.is

ASK
 ARKITEKTAR

VERKEFNI
FRÍSTUNDAHÚS - HESTUR NR. 23
 - Grimsnes- og Grafingshreppi

TEGUND TEKNINGAR
Aðalteikning
 HEITI TEKNINGAR

SK. I A2
 1:100@A2
 HANNAÐ

ÚTLIT
 SNID

TEKNAÐ af
 YFRF. ask
 DAGS 28.12.2015

VERK NR. 1544 | A.KEFNI - NÚMÉR TEKNINGAR 10-02 | UTGAFA A

ÖLL AFNOT OG AFRITJANINGAR ER HAFD SAMBYKKI ASK ARKITEKTA. EKKI SKAL MELA UPP AF TEKNINGU