
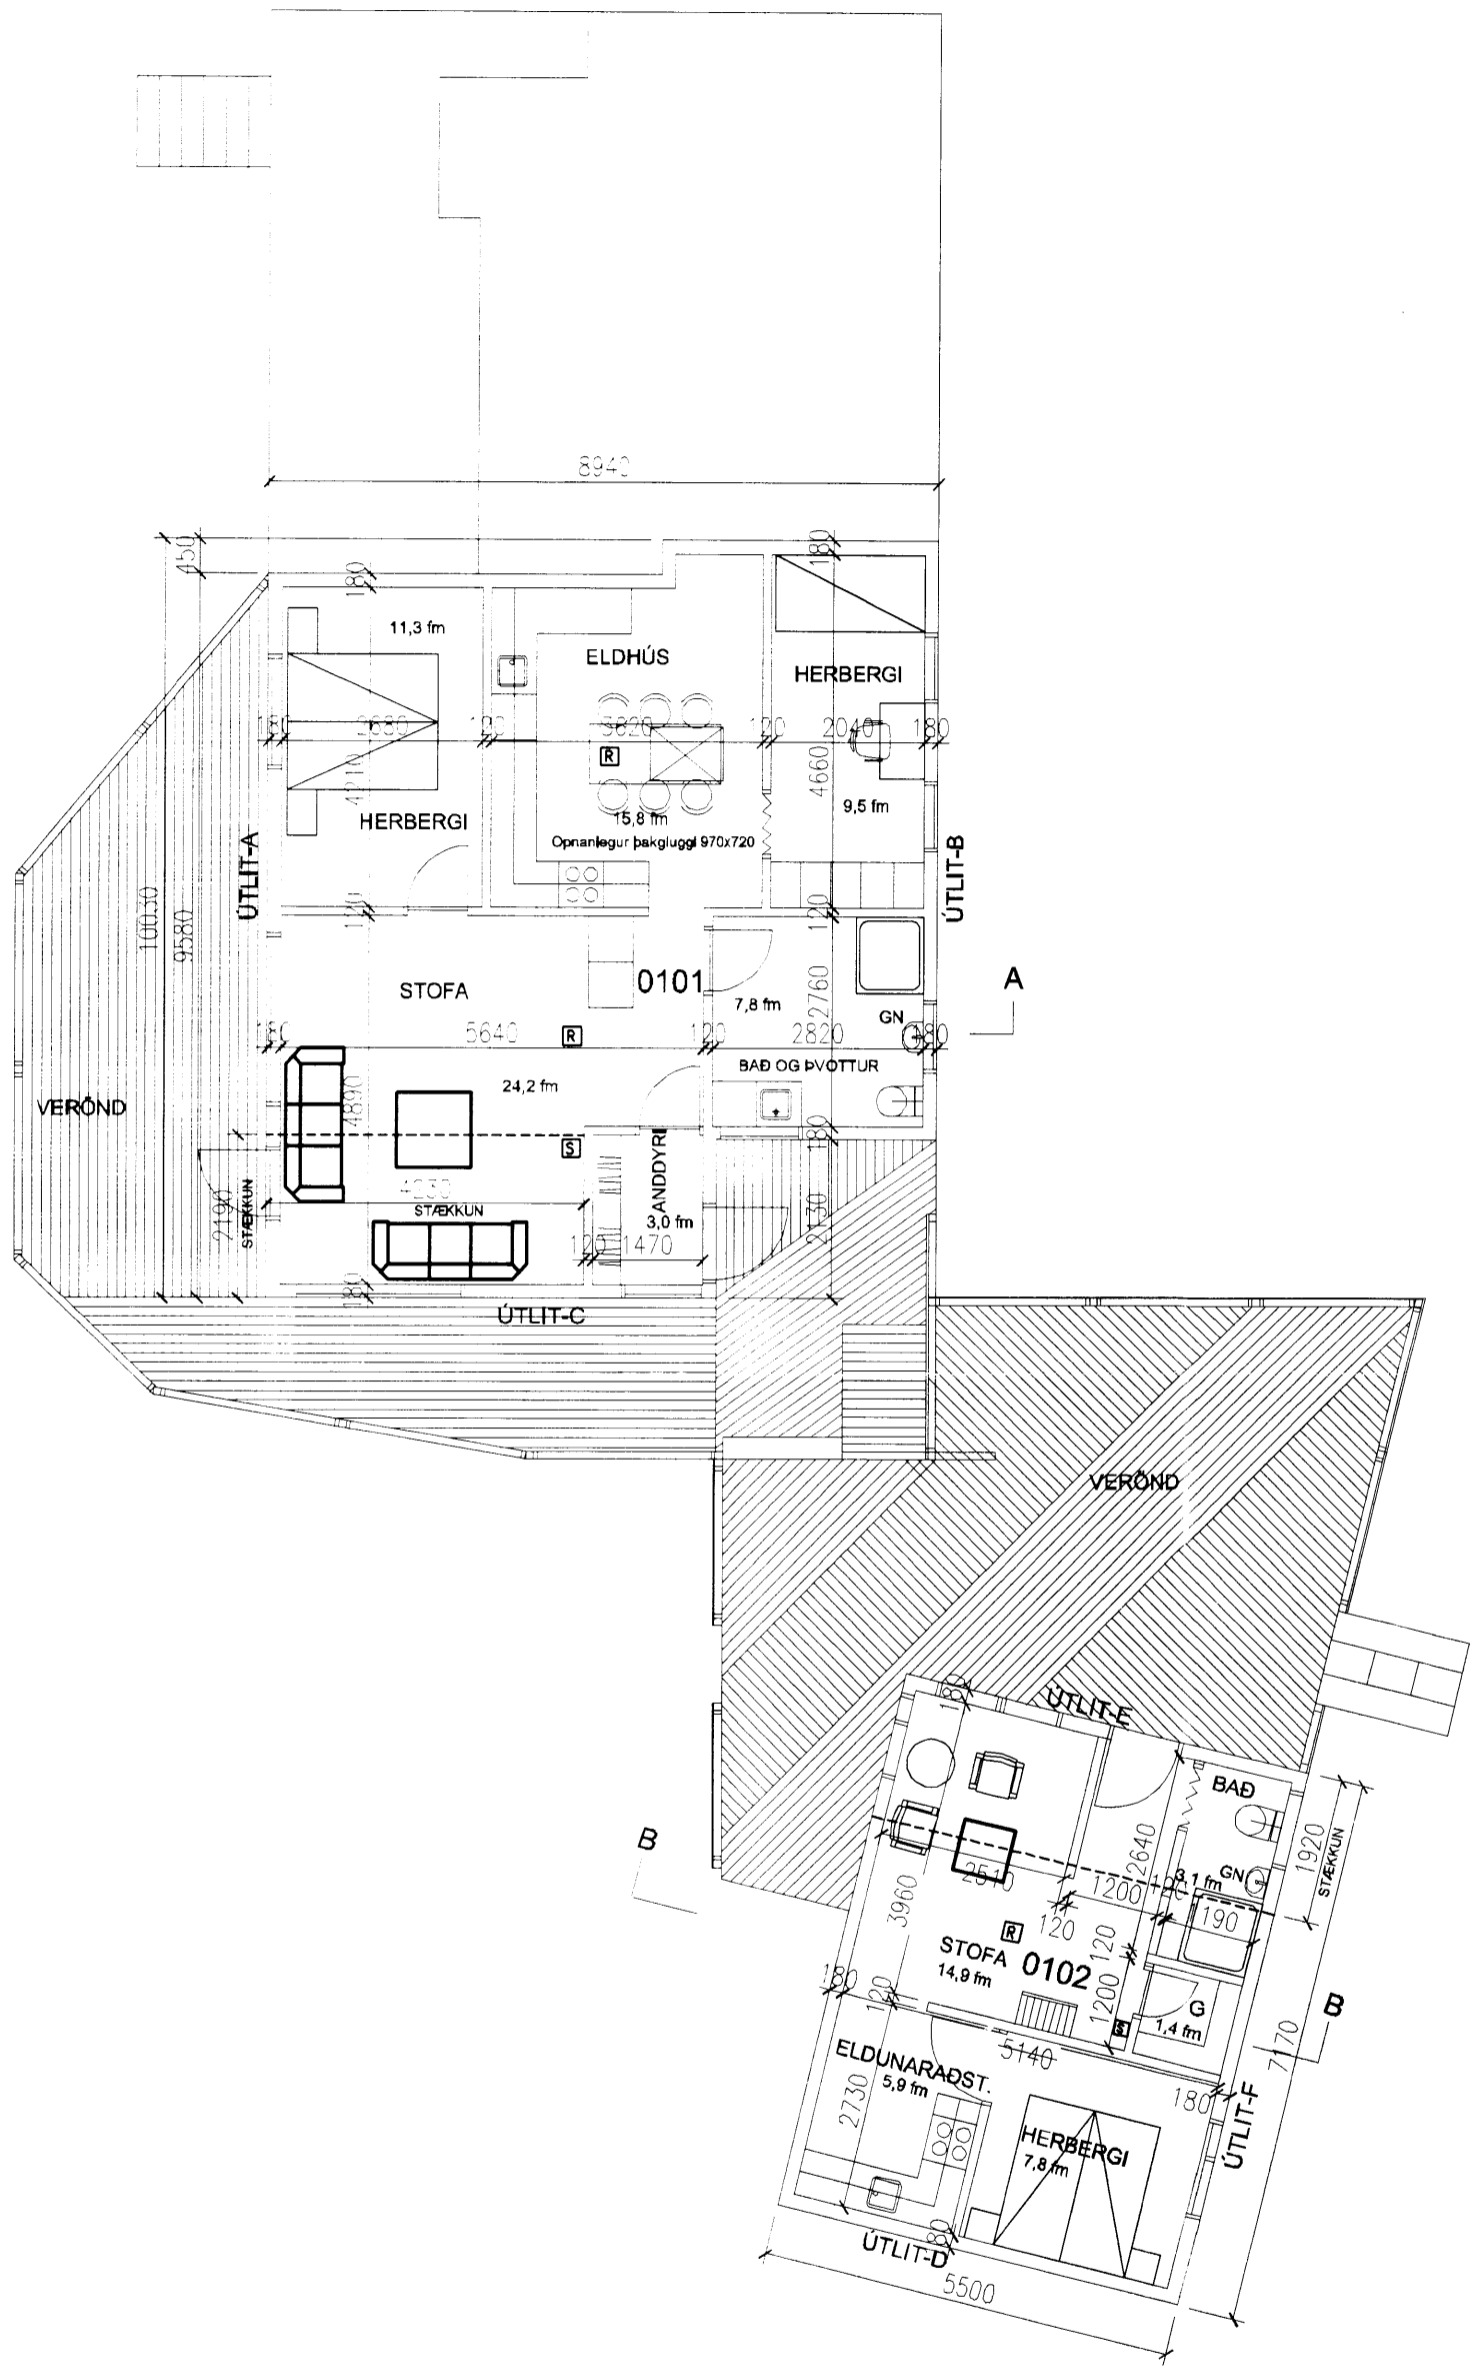
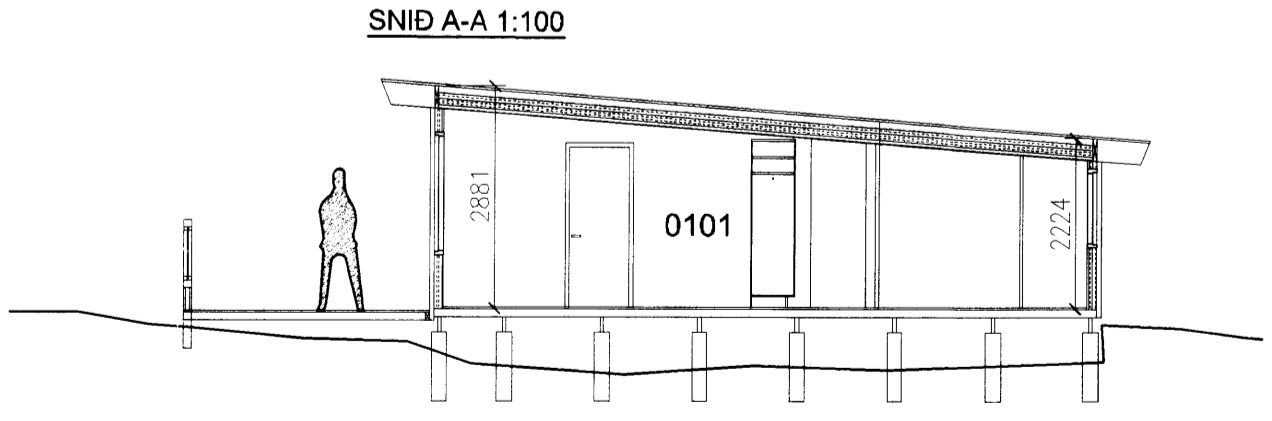
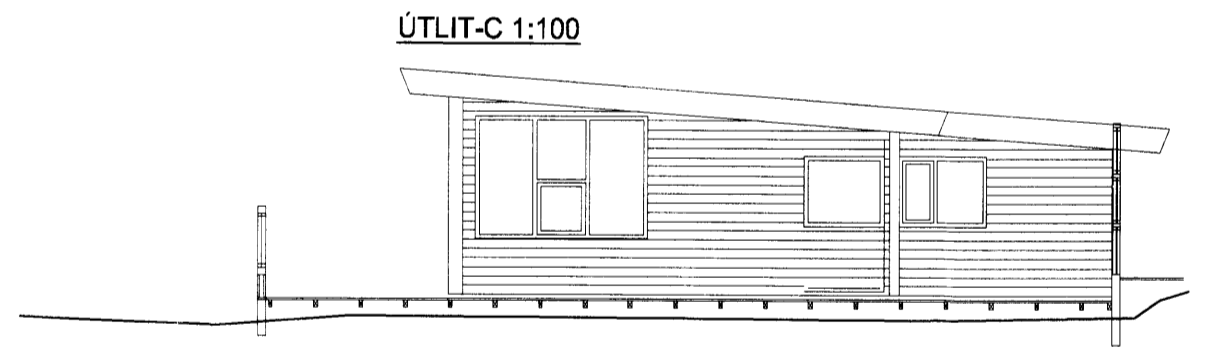
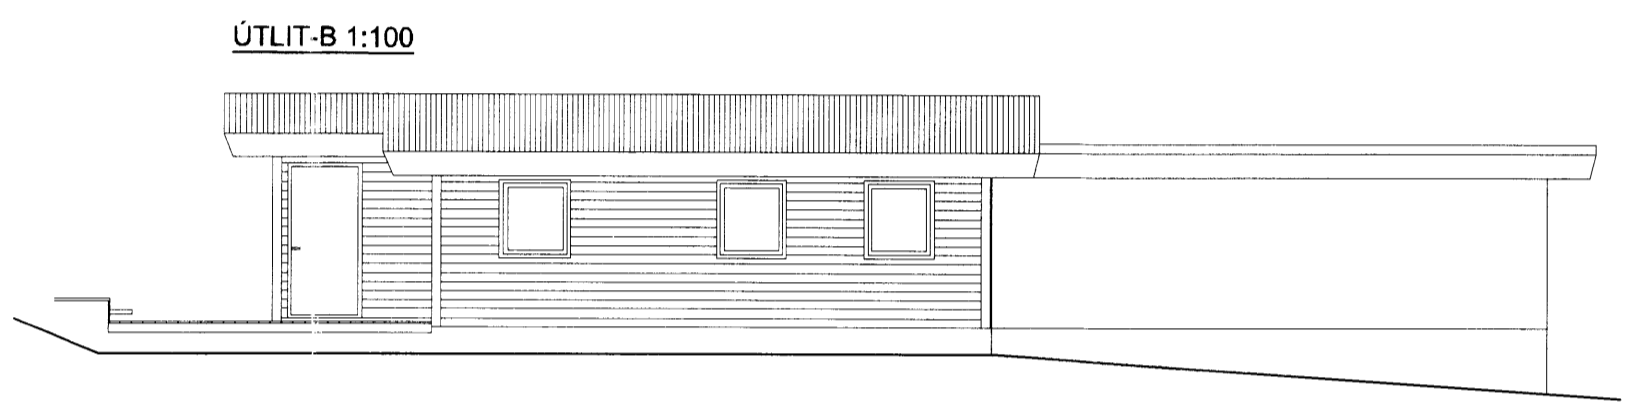


Skipulags- og byggingartúlltrúunspewita ts.
Sampykkt
 13 JAN. 2010
Björn Guðastafsson
 Byggingartúlltrú

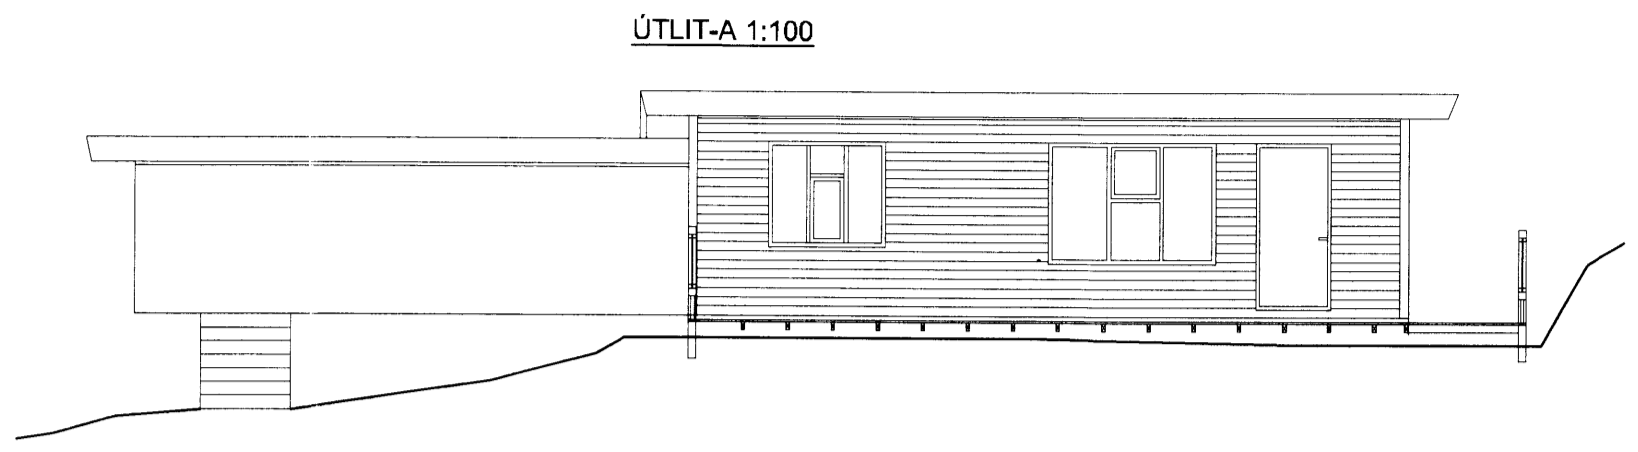

ÚTLIT-D 1:100

ÖRYGGINSMÁL
 Reykskyngjar eru í stofum og svefnherbergjum
 Slökkvitæki eru við aðalinnnganga í sumarhúsið og gestahúsið

A 27.11.15 Geymsla og gámur fjartægo BG/BG
 Útg. Dags. Skýring Hannað/Yfirarió



VERFRÆÐISTOFA

BÆJARHRAUN 20 · 220 HAFNARFJÖRÐUR · KENNIT. 710796-2899
 vsb@vsb.is · Sími 585 8600 · Fax 585 8610 · www.vsb.is

Aritun sérhönnuðar Björn Guðastafsson, kt. 180550-4889

Verkhetti
KLAUSTURHÓLAR
GRÍMSNES- OG GRAFNINGSHREPPI

Verkhuti
RAUNTEIKNING
SKRÁNINGARTÖFLUR

| | | | | | |
|---------------------|------------------|------------------|------------------|------|-----------|
| Hannað BG | Teiknað BG | Yfirarió BG | Kvarói Enginn | / A2 | Síða - |
| Dags. 11.05.2010 | Verkefni 2010 | Teikning A 01 | Útgáfa A | | |