




ÚTLIT-D 1:100

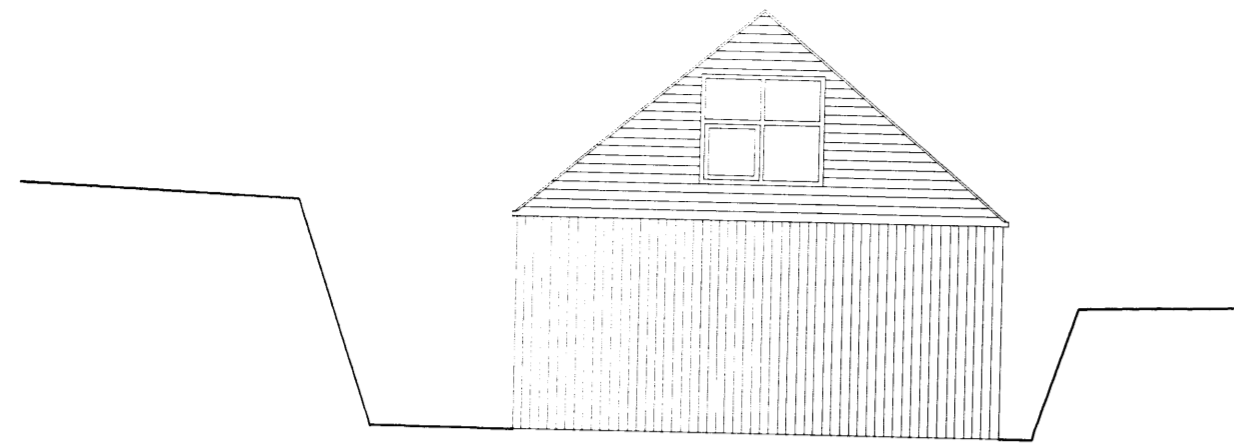


ÚTLIT-F 1:100

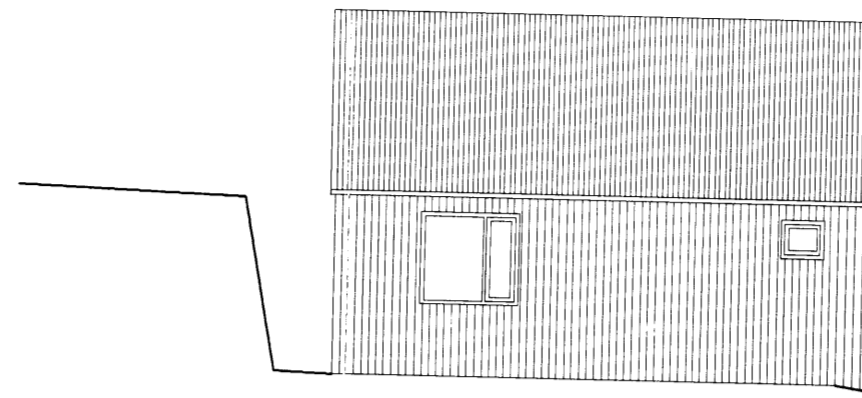


ÚTLIT-E 1:100

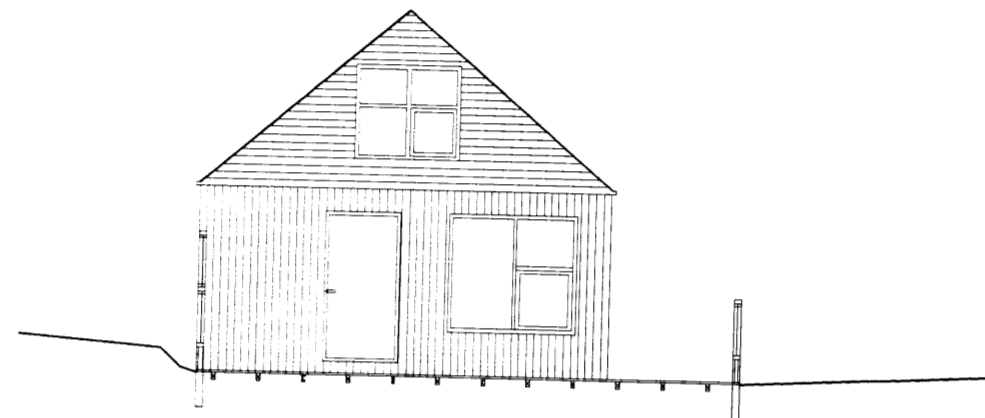

SNIÐ B-B 1:100

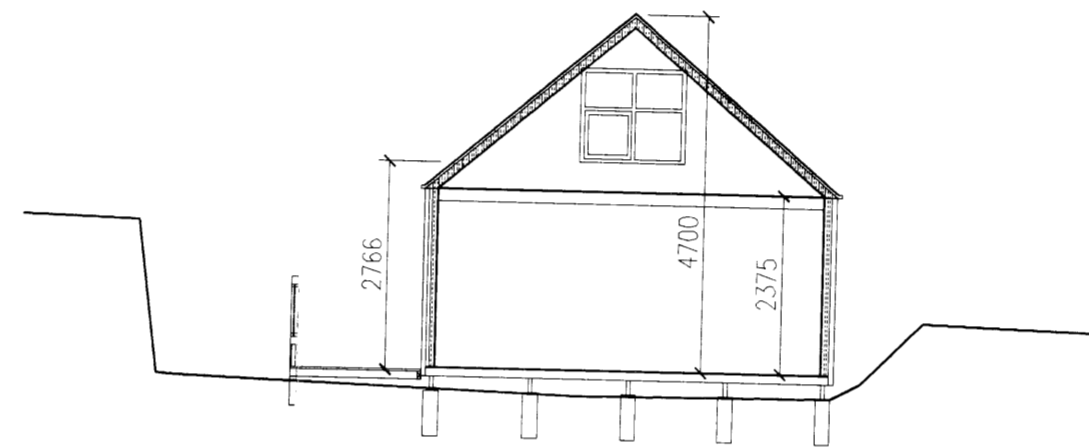

AFSTÖÐUMYND 1:500

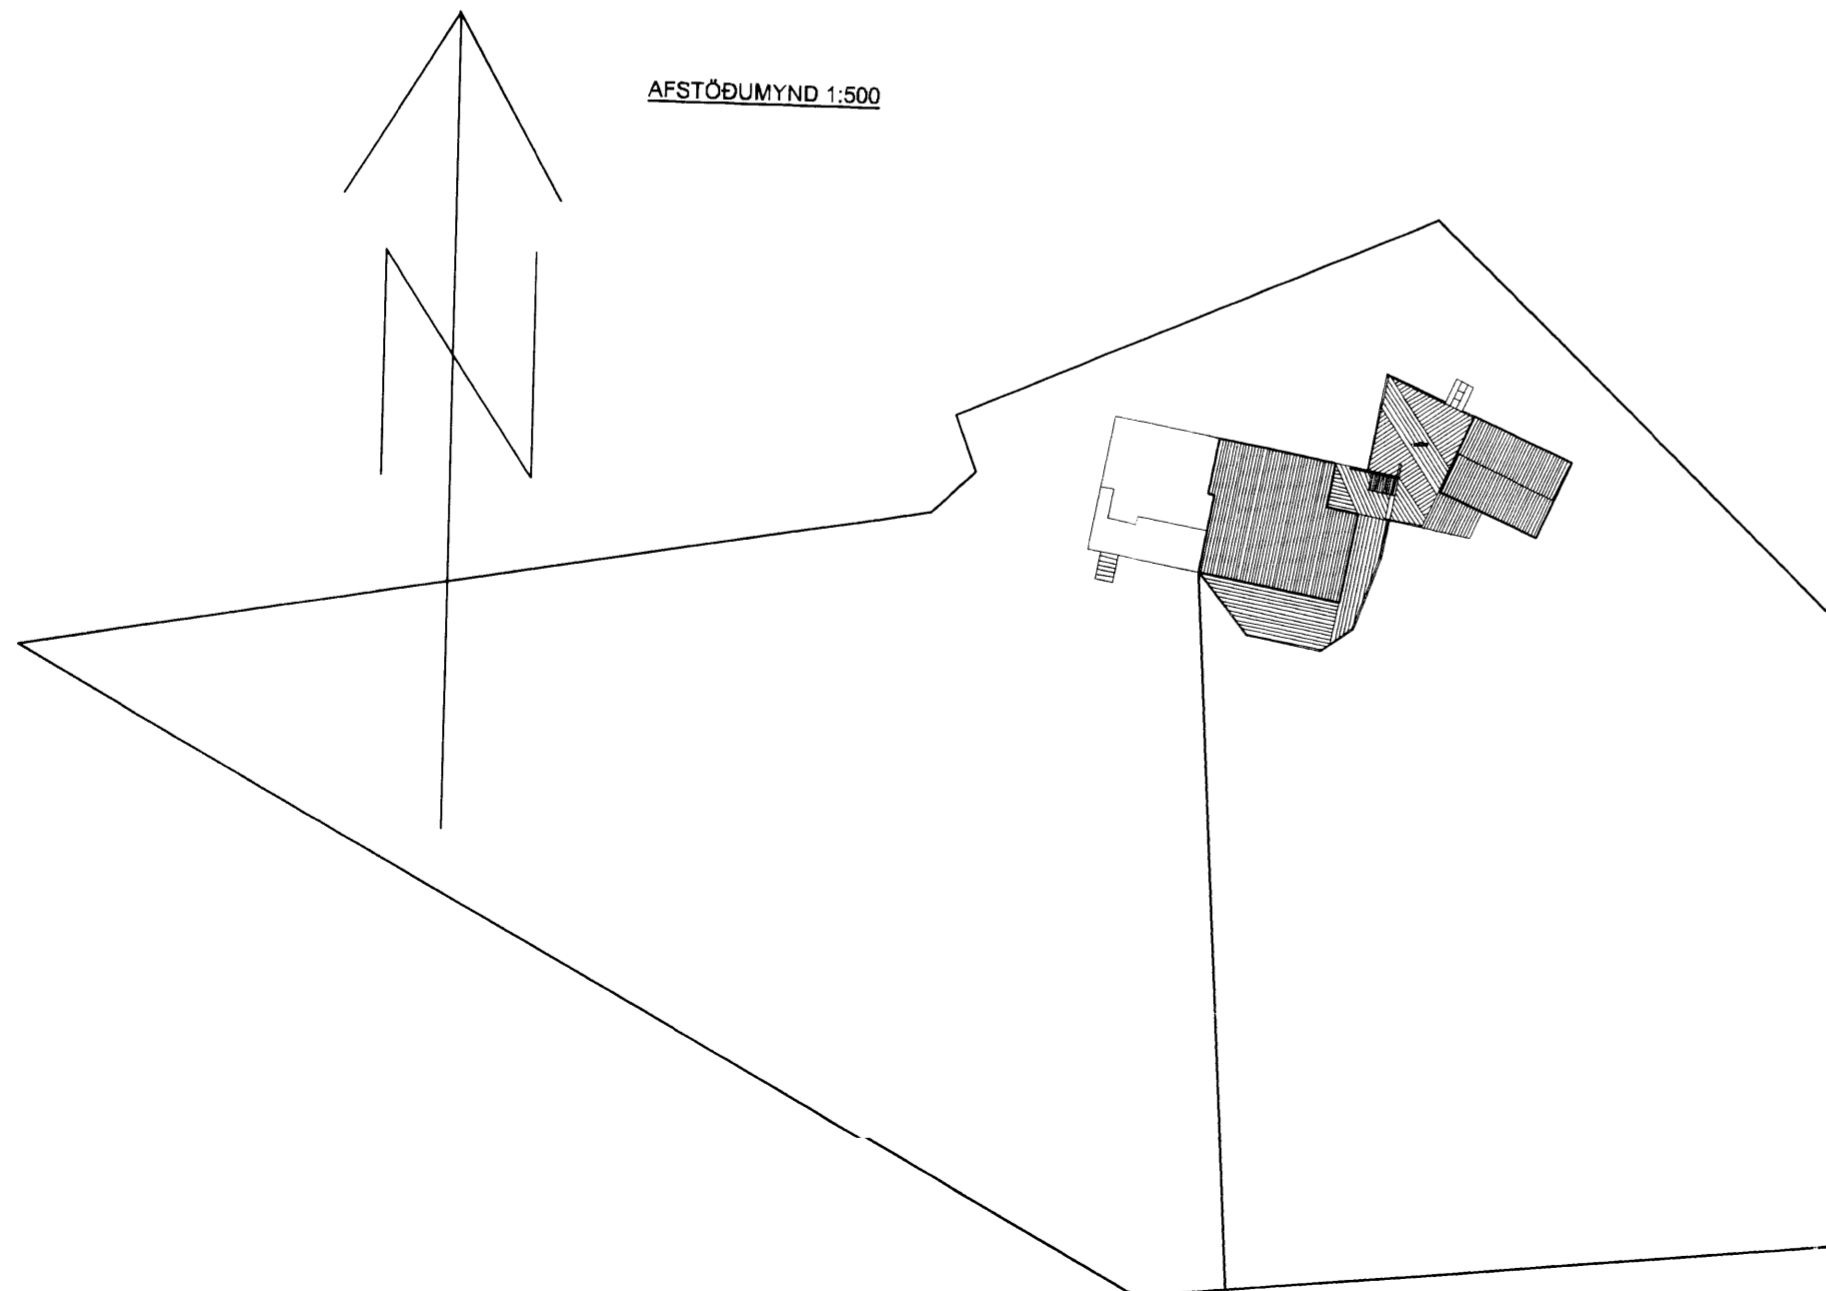

Skipulags- og byggingarfulltrúi úppsveita bs.
Samþykkt
13 JAN 2010
Byggingarfulltrúi

A 27.11.15 Geymsla og gámur fjarlægð BG/BG
Útg. Dags. Skýring Hannað/Yfirarið Hannað/Yfirarið

VSB

VERKFRÆÐISTOFA

BÆJARHRAUN 20 · 220 HAFNARFJÖRDUR · KENNIT. 710796-2899
vsb@vsb.is · Sími 585 8600 · Fax 585 8610 · www.vsb.is

Áritun sérhönnuðar
Björn Gústafsson, kt. 180550-4889

Verkið
**KLAUSTURHÓLAR
GRÍMSNES- OG GRAFNINGSHREPPI**

Verkið

RAUNTEIKNING
SKRÁNINGARTÖFLUR

Hannað BG	Teiknað BG	Yfirarið BG	Kvarði Enginn	/ A2	Síða -
11.05.2010	2010	2010	A 02	A	A