


Skipulegs- og byggingarfróðfræðingur
 Samþykkt
 23 JULÍ 2015
 Asni G. Gunnarsson
 Byggingarfróðfræðingur

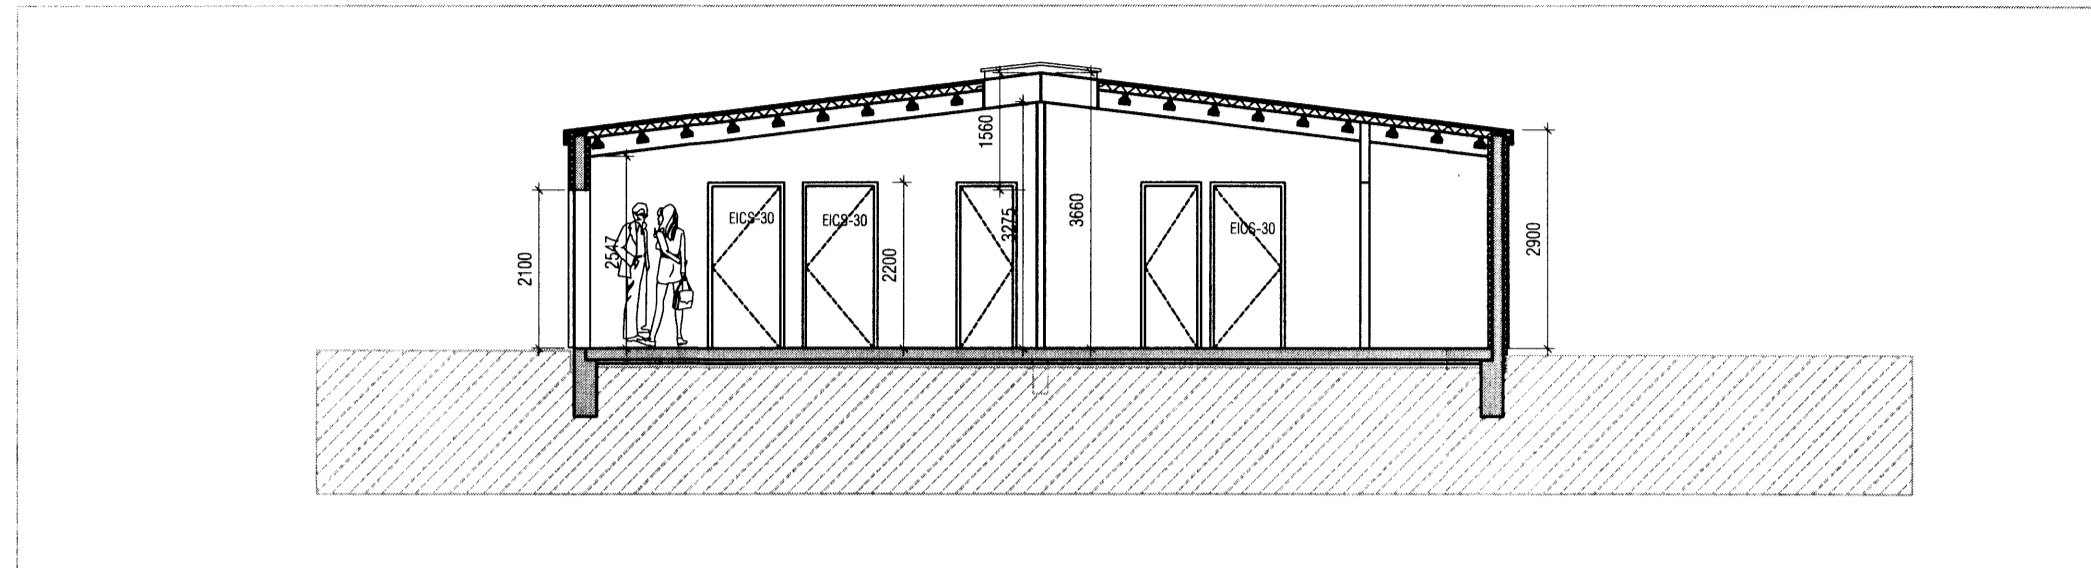

SNEIDING a-a 1:100

Skráningartafla: Klettur
 Landnúmer: 166589
 Matshlutanúmer: 01

Skrásetjari: Ágúst Þórðarson
 Kennitala: 041051-4509

Útgáfa: 4.01t Dags: 14.5.2014

Uppskipting og lýsing					Stærðir									
D0	D1	D2	D3	D4	D5	D5M	D6	D7	D8	D9	D10a	D10b	D11	D12
Lokun	Rými hæð-röð	Notkun texti	Höfuð- flokkun	Eignar- hald	Botnflötur m²	Milliflötur m²	Stigar m²	Op m²	Brúttóflötur m²	Brúttóflötur sh < 1,8	Salarhæð min	Salarhæð max	Brúttó rúmmál m³	Nettóflötur m²
Matshluti					259,1	0,0	0,0	0,0	259,1	0,0			901,6	217,0
Botn													51,8	
	01	1. hæð			259,1	0,0	0,0	0,0	259,1	0,0			849,8	217,0
A	0101	Yogastöð	N	0101	259,1				259,1		2,90	3,66	849,8	217,0
Athugasemdir														
Sameignir sumra														
Eignarhald					Skiptarúmmál									
Eignar- hald	Notkun texti	Birt flatarmál m²	Séreign m²	Séreign og sameign m³										
0101	Yogastöð	259,1	711,760	711,760										
	Alls	259,1	711,760	711,760										

Br.	Dags.

bh studio
 Björgvin Halldórsson / Byggingarfræðingur
 070671 - 5959
 Barmahlíð 27 / 105 / Reykjavík
 Sími: 044 9246
 bjoggihall@gmail.com

SAMÞYKKI

KLETTAR - YOGASTÖÐ

ADALUPPDRAÐTUR

Skráningartafla & Sneiðing A-A

[Signature] | A2

Hannað BH | Teiknað BH

Dagsetning 25.07.2014 | Verk nr. 001-14 | Mælikvarði 1:100 | Teikn. nr. A-03

7189.