




Samþykkt  
10. MAI 2006

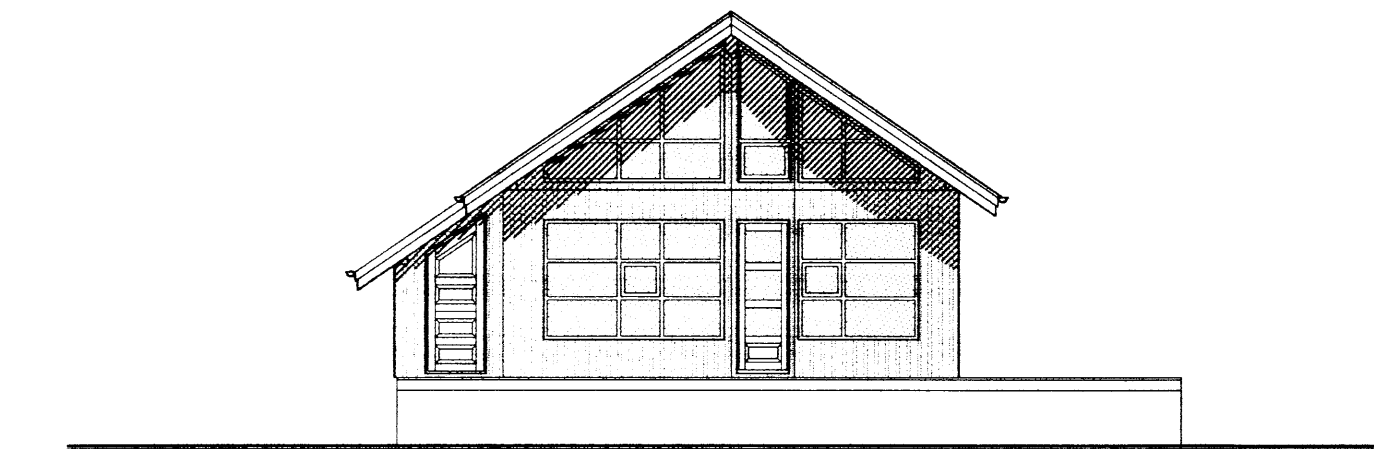


ÚTLIT SUÐUR

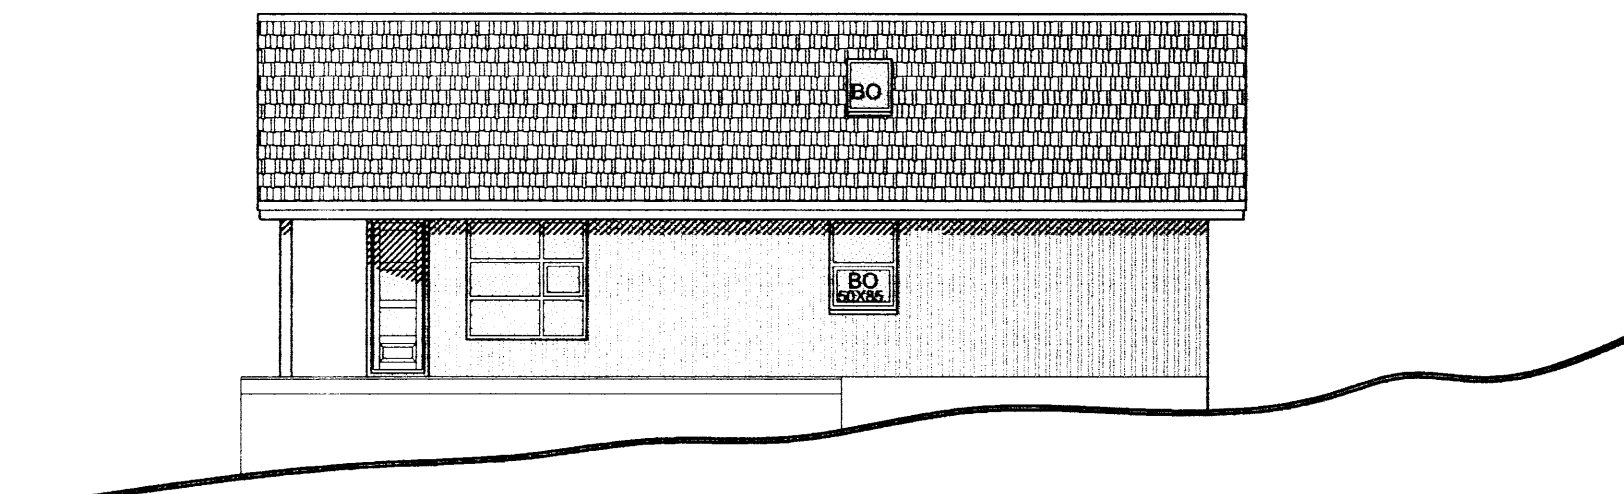


ÚTLIT AUSTUR

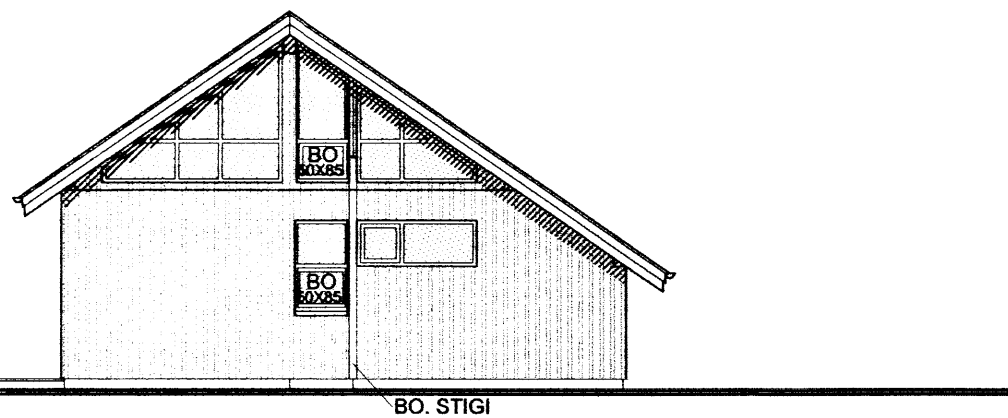


ÚTLIT NORÐUR

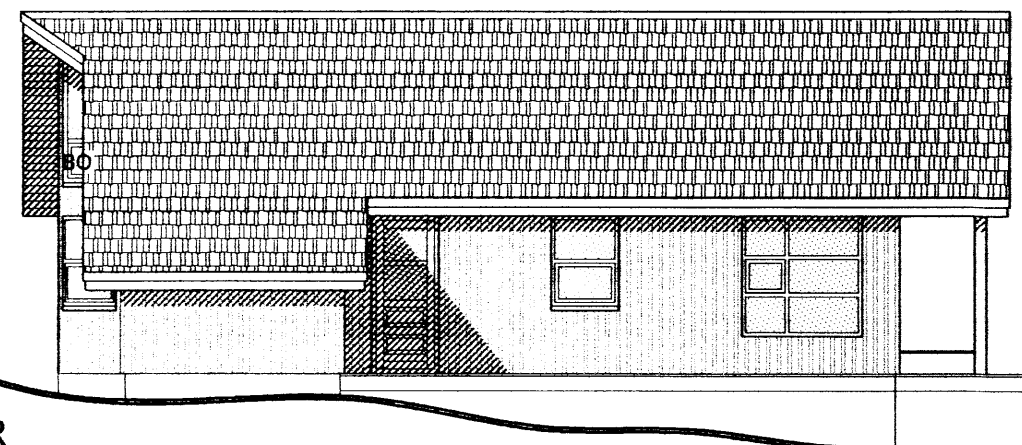

ÚTLIT VESTUR

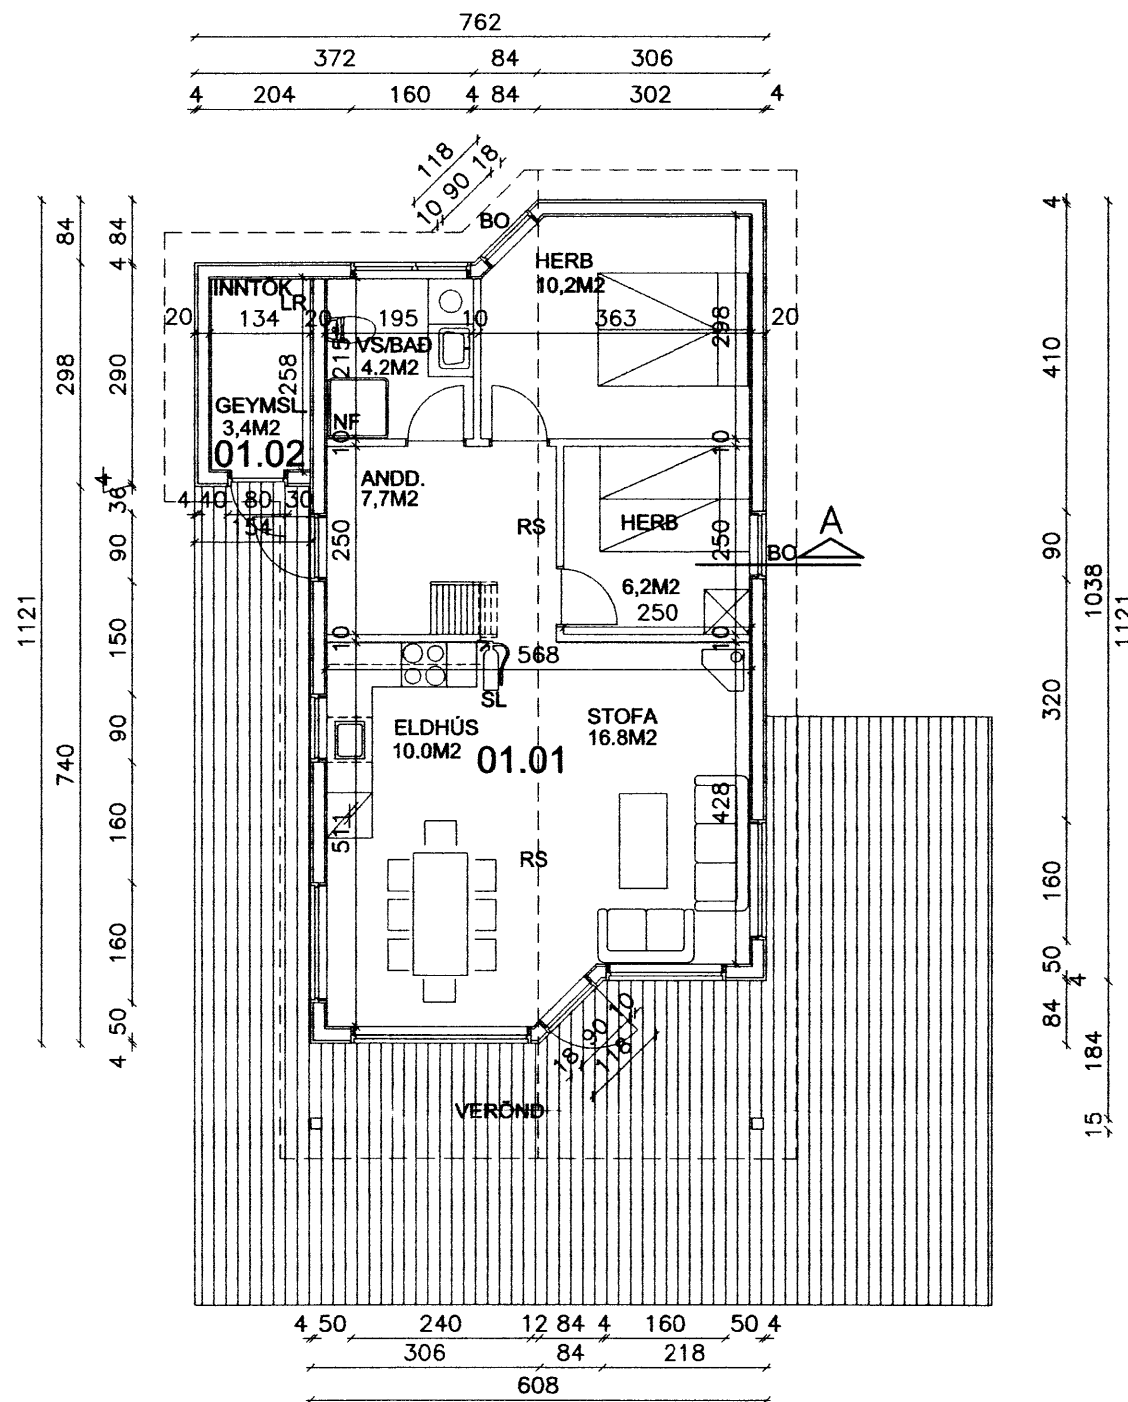

GRUNNMYND  
FLATARMÁL ALLS 64,8 m<sup>2</sup>

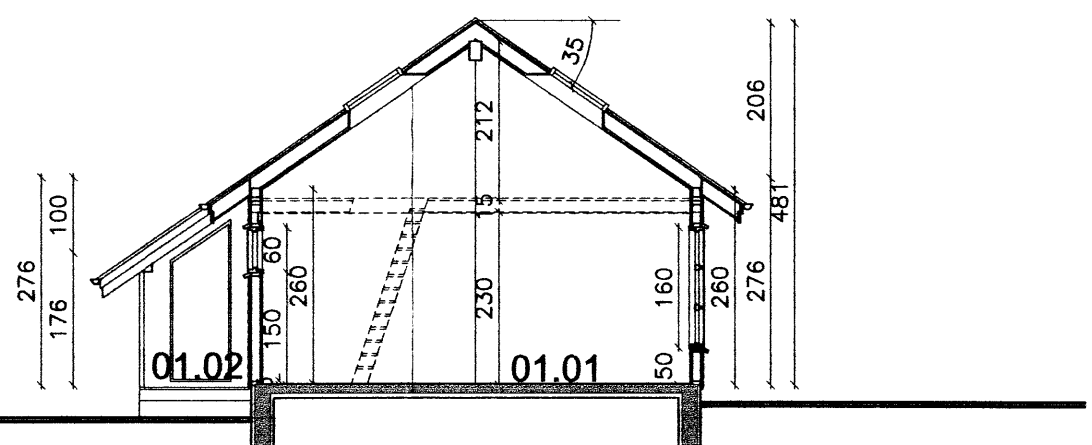

SKURÐUR A.

FLATARMÁL HÚSS	63,8 m <sup>2</sup>
FLATARMÁL GEYMSLU	4,6 m <sup>2</sup>
FLATARMÁL ALLS	68,4 m <sup>2</sup>
RÚMMÁL HÚSS	241,9 m <sup>3</sup>
RÚMMÁL GEYMSLU	10,4 m <sup>3</sup>
RÚMMÁL ALLS	252,3 m <sup>3</sup>
(RÚMMÁL BOTNFL.)	13,7 m <sup>3</sup>

STASETNING HÚSS Á LÓÐ Í SAMRÁÐI  
VIÐ BYGGINGARYFIRVÖLD Á STAÐNUM

SKÝRINGAR

- SL SLÖKKVITÆKI
- RS REYKSKYNJARI
- LR LOFTRÆSING
- NF GÓLF NIÐURFALL
- BO BJÖRGUNAROP
- ® ROTÞRÓ

BYGGINGARLÝSING

ALMENNT:  
HÚSIÐ ER TIMBURHÚS REIST Á STEINSTEYPTUM SÖKKLI OG PLÖTU. HÚSIÐ SKAL BYGGT SAMKVÆMT GILDANDI STÖÐLUM OG REGLUGERÐUM ÁSAMT GÓÐRI VERKUNNÁTTU.

ÚTVEGGIR:  
ÚTVEGGIR ERU EINANGRÁÐIR MILLI STOÐA OG LAUSHOLTA. AÐ UTAN ERU VEGGIR KLÆDDIR MEÐ STANDANDI VATNSVARINNI LERKIKLÆÐNINGU Á LOFTUNARGRIND. UNDIR ÚTVEGGJAKLÆÐNINGU ERU VEGGIR KLÆDDIR MEÐ VINDPLÖTUKLÆÐNINGU. AÐ INNANVERÐU ERU VEGGIR KLÆDDIR MEÐ PANILKLÆÐNINGU Á RAFMAGNSGRIND OG 0,2 MM RAKAVARNARLAGI.

ÞAK:  
ÞAK ER HEILKLÆTT MEÐ 18 MM. OSB NÓTUÐUM PLÖTUM Á SPERRUR. Á KLÆÐNINGU ER KLÆTT MEÐ ÞAKJÁRNI Á ÞAKPAPPA. ÞAK SKAL EINANGRA MEÐ 175 MM ÞAKULL MEÐ VINDPAPPA. AÐ INNAN ERU LOFT KLÆDD MEÐ PANILKLÆÐNINGU Á RAFMAGNSGRIND OG 0,2 MM RAKAVARNARLAGI.

MILLIVEGGIR:  
ALLIR MILLIVEGGIR ERU BYGGÐIR UPP MEÐ TRÉGRIND KLÆDDIR MEÐ PANIL OG EINANGRÁÐIR MEÐ STEINULL.

GÓLF:  
GÓLF ER STEINSTEYPT Í EINANGRUNARMÓT MEÐ 50MM PLASTEINANGRUN BEGGJAMEGIN OG 75MM PRAUÐPLASTI UNDIR PLÖTU.

EINANGRUN:  
GÓLF/SÖKLAR 75MM FAUPPLAST  
ÚTVEGGUR 150MM STEINULL  
ÞAK 175MM ÞAKULL MEÐ VINDPAPPA  
MILLIVEGGIR 70MM STEINULL

Teiknistofan  
**örk**  
Hafnar götu 90, 230 Keflavík.  
Haraldur Valbergsson B.F.I.  
Kennitala: 290162-5999  
Sími 421-4140, Fax 421-3144

<b>FRÍSTUNÐARHÚS Í LANDI MINNI-MOSFELLS GRÍMNES OG GRAFNINGSHR. UNDIRHLÍÐ LÓÐ 36</b>			
Verk.	GRUNNMYND, ÚTLI, SKURÐUR SKÝRINGAR		
Hann. HV.	Teikn. HV.	Mkv. 1:100	Teikn.nr.
Samþ.		Dags. 24.04.2006	A68-0606-02

7792