


Skipulags- og byggingarfulltrúi Uppsveita l.s.
Samþykkt
 05 JAN. 2016
Rúna Þórunn
 Byggingarfulltrúi

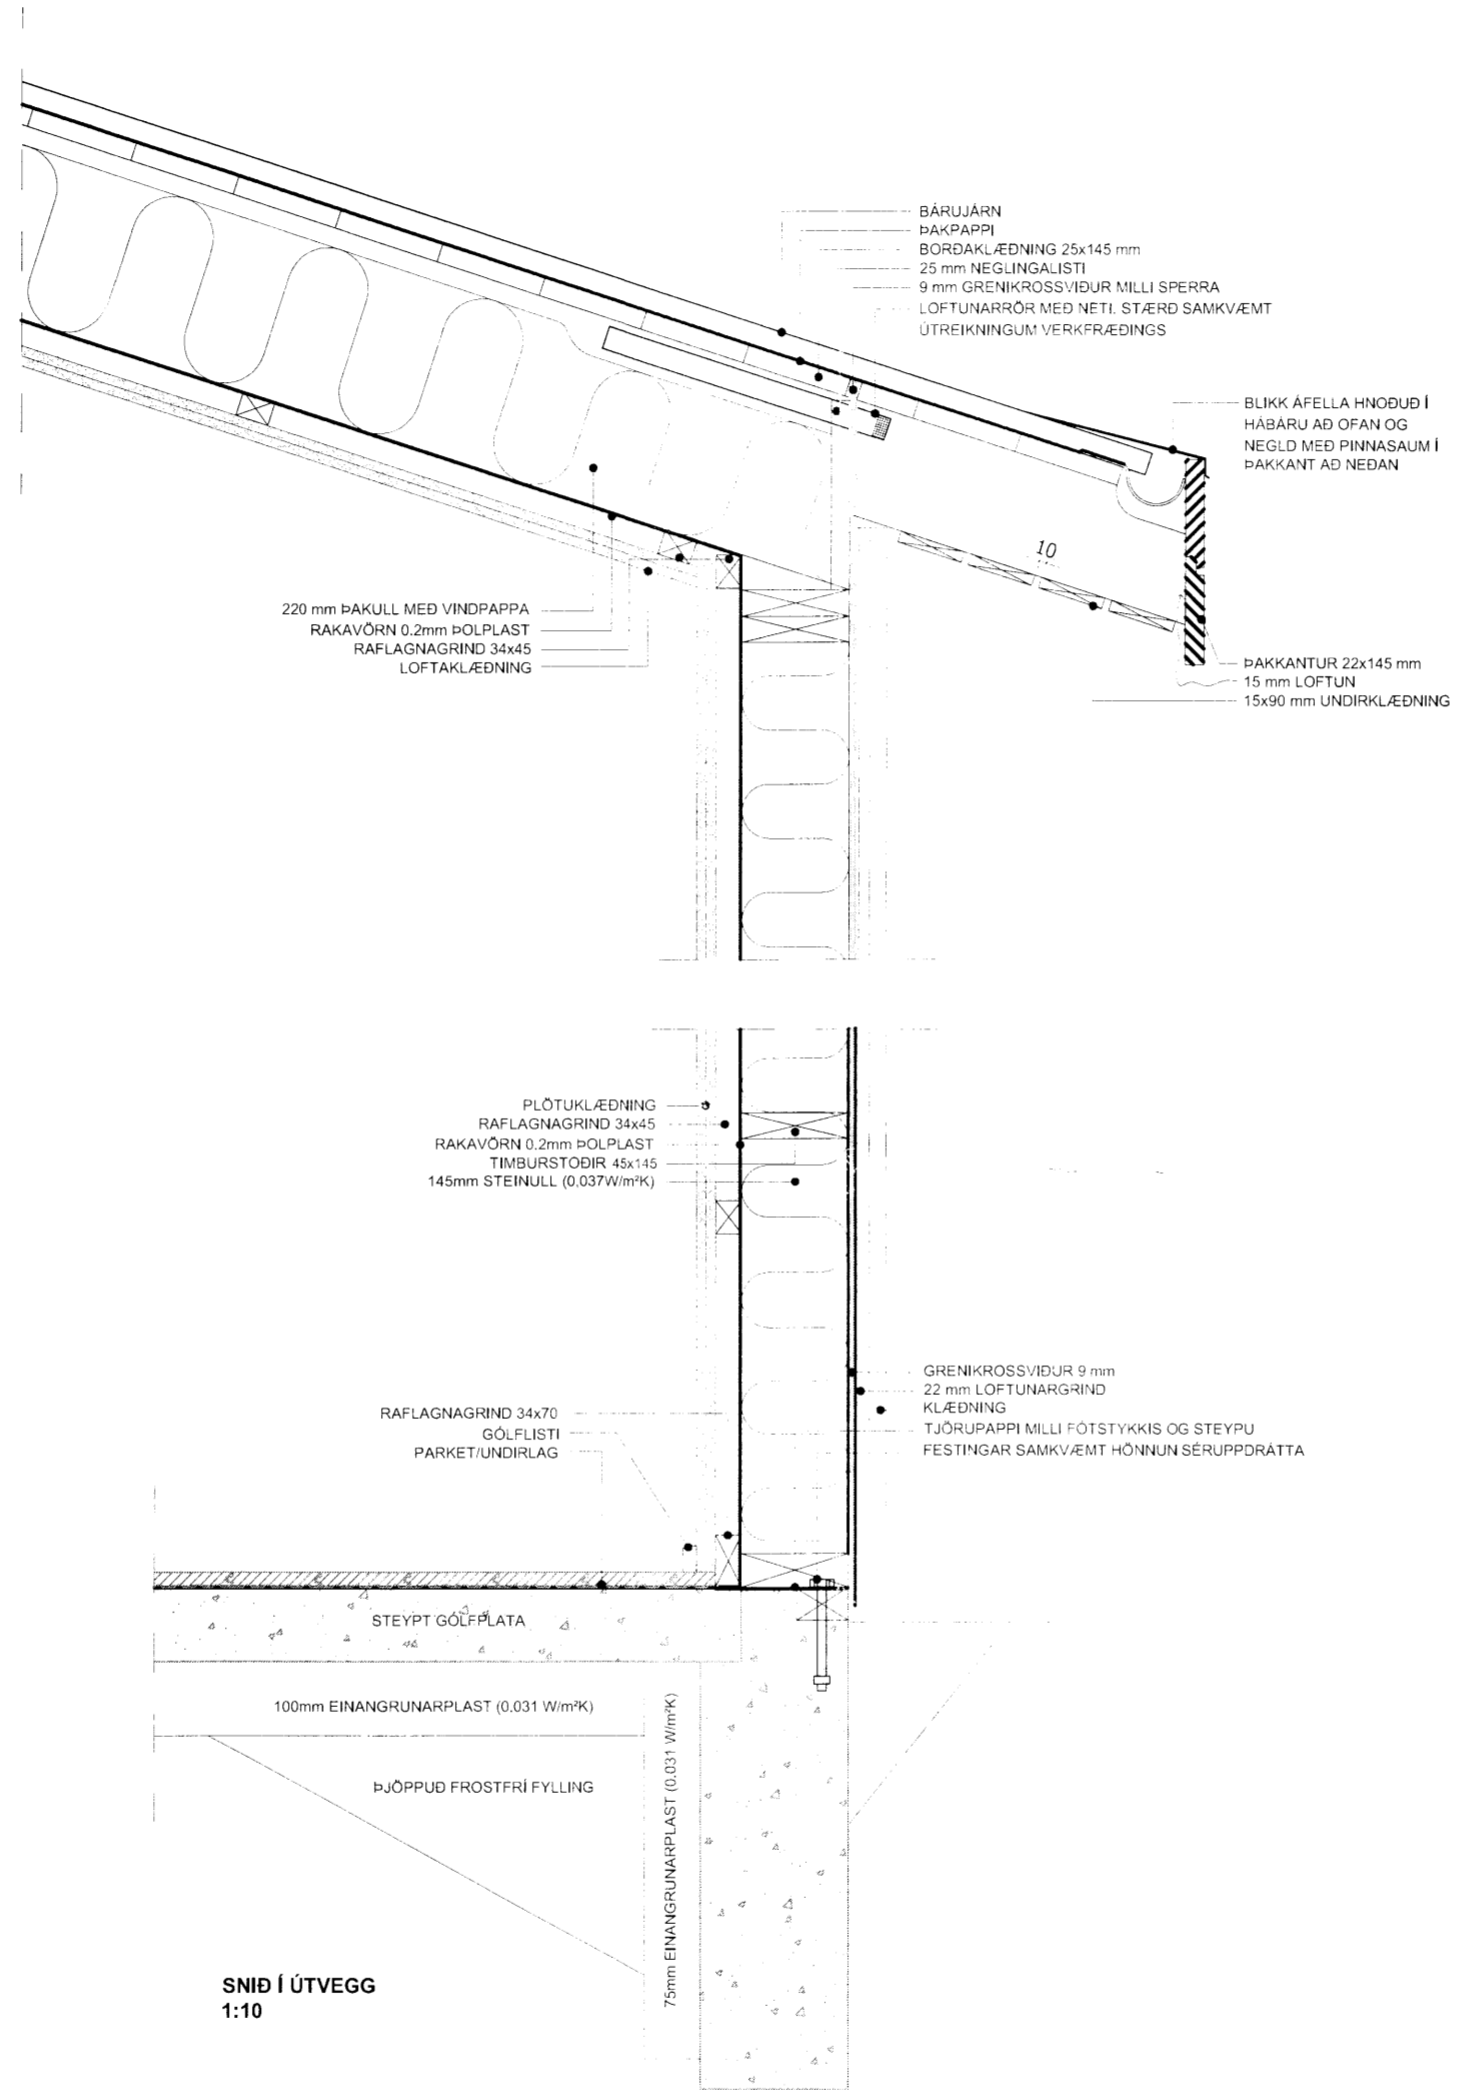

BR.	DAGS.	BREYTING
TORFASTAÐIR-BLÁSKÓGABYGGÐ TORFASTAÐIR_1-MHL_01-02 DEILI ORLOFSHÚS/GESTAÐÚS		
		Teikning nr. 102
Hannað:	Teiknað:	Yfirfarð:
ÓTB	ÓTB	Misc: 1:10
Samþykkt: Ólafur Tage Bjarnason		Kl.: 150482-3489
Hönnunartíðni (ef annar en aðalhönnuður)		Kl.:
Dags:	Nr:	Bladstærð:
02.12.15	032.15	A2
EFFORT		Ólafur Tage Bjarnason
.....TEIKNISTOFA.....		Byggingafræðingur BSc
		GAGNHEIDI 70, 800 SELFOSS, HT. 150482-3489
		Sími: 697 6946, Veffang: www.elfort.is

7197