


Skipulags- og byggingarfulltrúi Uppsveita bs.
Samþykkt
 05. JAN. 2015
Andri Pálsson
 Byggingarfulltrúi

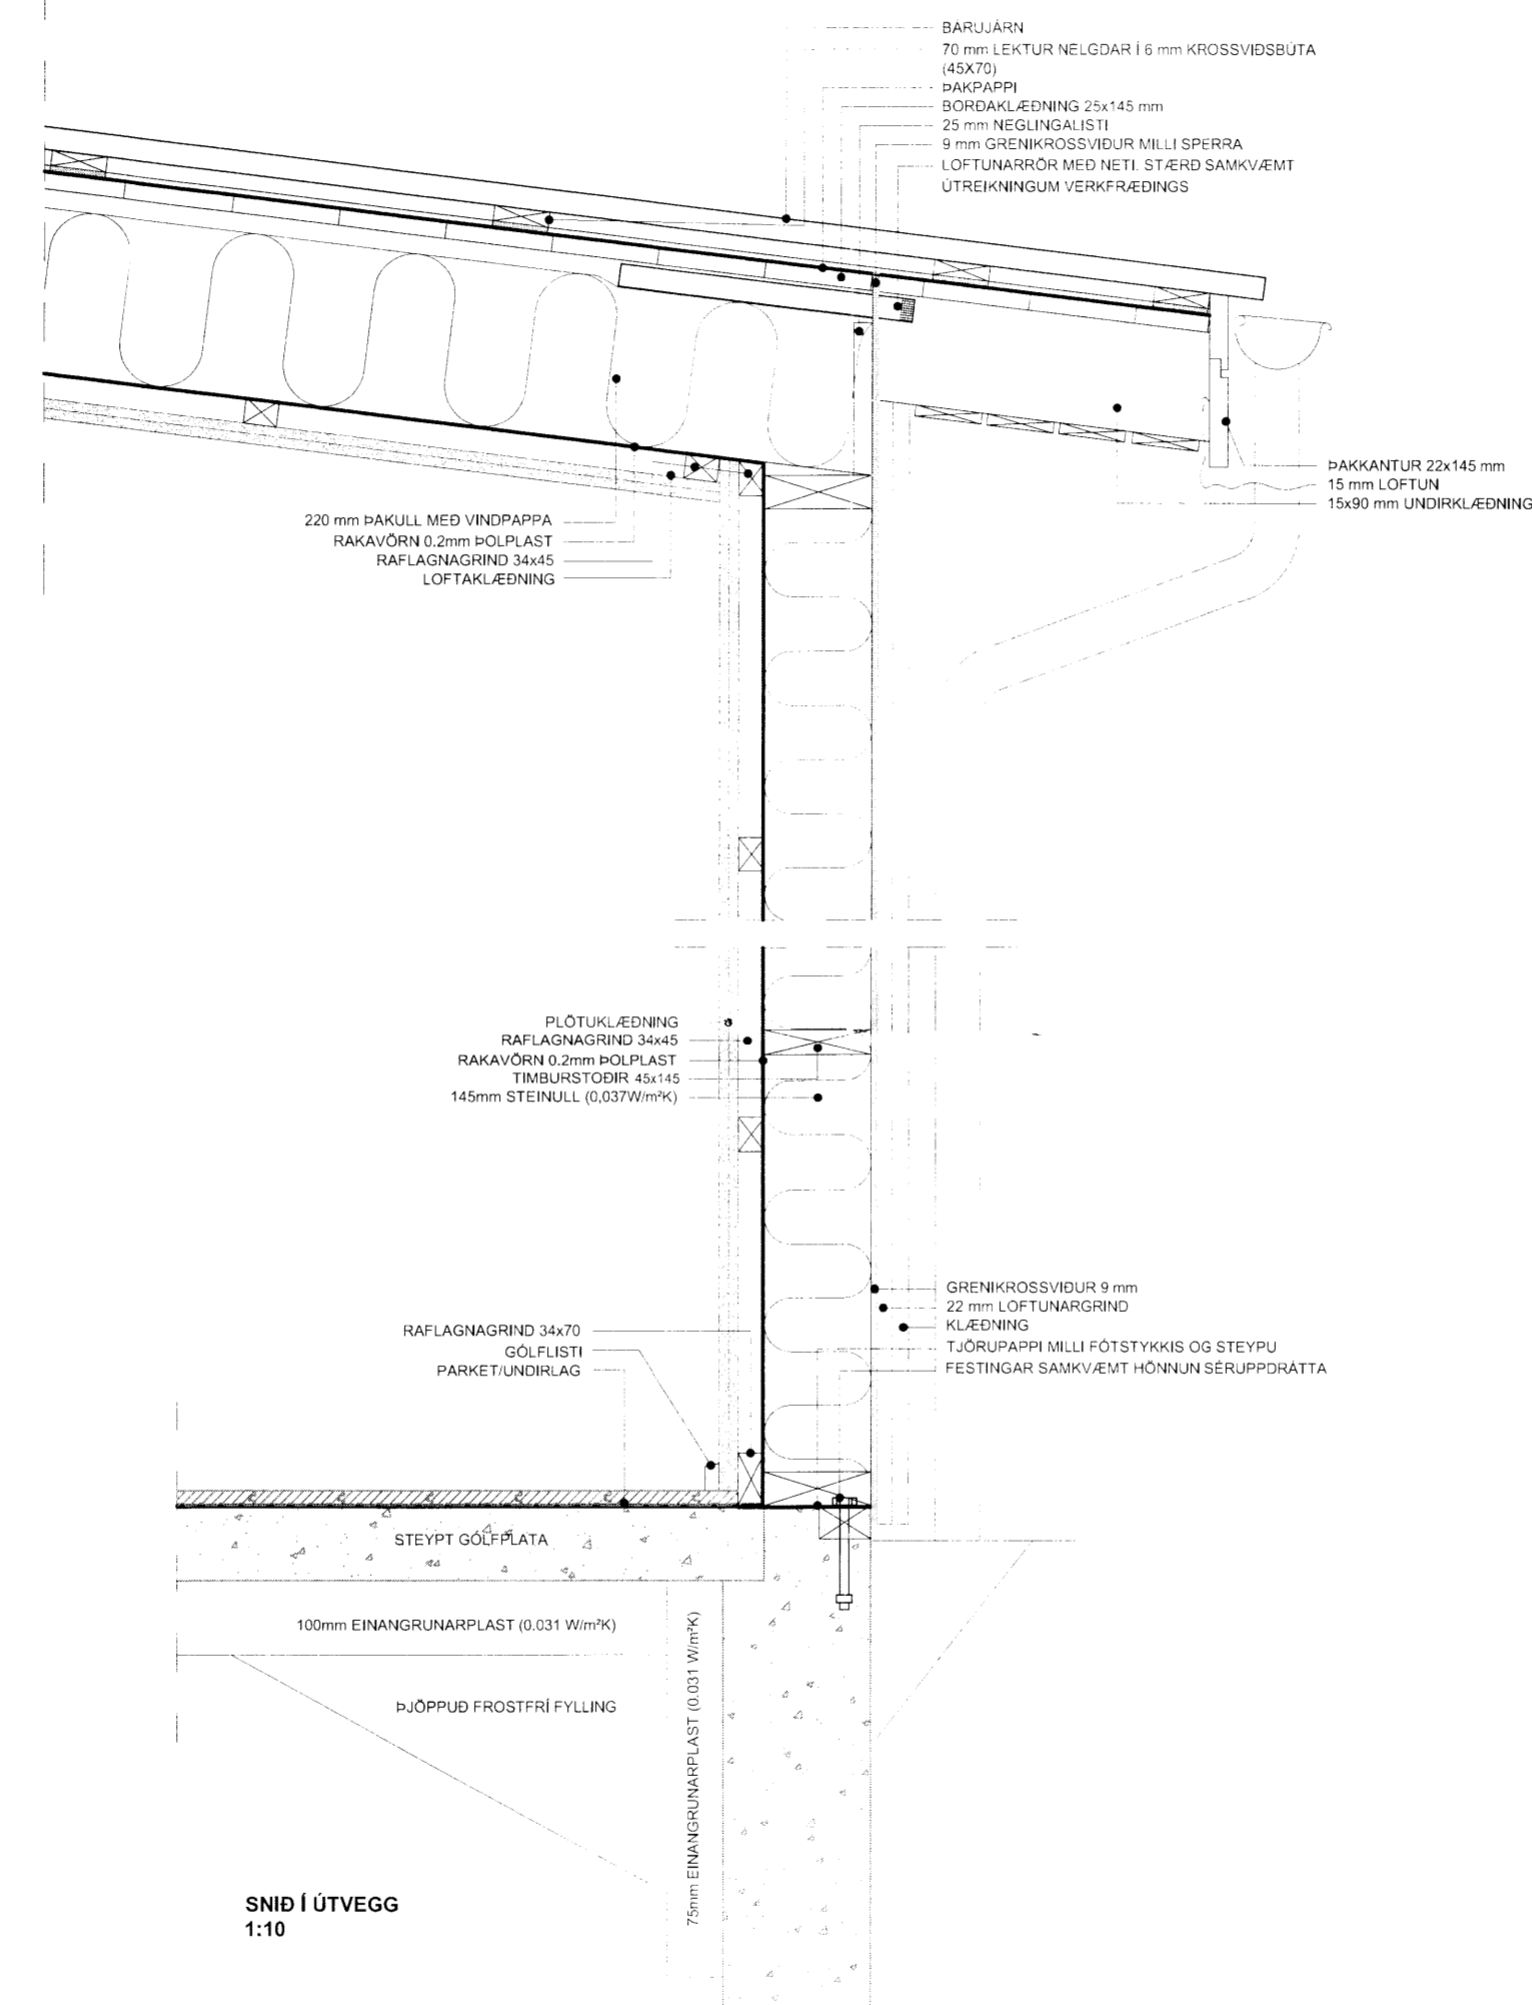

BR.	DAGS.	BREYTING						
TORFASTAÐIR-BLÁSKÓGABYGGÐ TORFASTAÐIR_3-MHL_01-02 DEILI ORLOFSHÚS/GESTAHÚS								
Hamnað:		ÓTB	ÓTB	Yfirfarit:	Mkv:	1:10	Teikning nr.	102
Samþykkt: Ólafur Tage Bjarnason		Kt.:150482-3489						
Hönnunardagur (ef annar en aðalhönnuður)		Kt.:						
Dags:	02.12.15	Nr:	032.15	Blaðstærð:	A2			
EFFORT				Ólafur Tage Bjarnason				
.....TEIKNISTOFA.....				Byggingafræðingur BSc				
				GAGNHEIÐI 70, 800 SELFOSS, kt. 150482-3489				
				Sími: 697 6946, Veffang: www.elfort.is				

7204