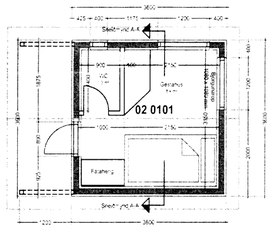

Grunnur

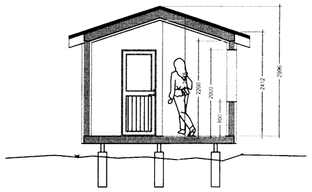

Snið

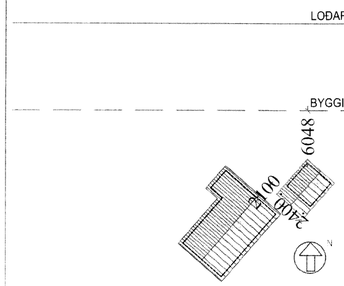

AFSTÖÐUMYND 1:500

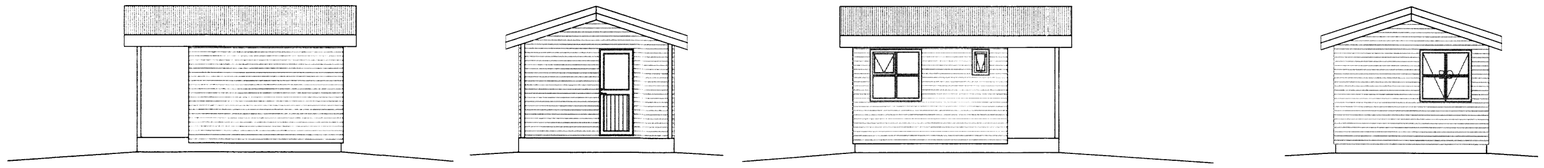

Útlit

Skipulags- og byggingarfulltrúi Hafnarfjarðarkaupstaðar
Samþykkt
22 JÚNÍ 2011
Byggingarfulltrúi

BYGGINGALÝSING FYRIR GEYMSLUHÚS.

Um er að ræða svefnhús (mhl 02)á lóðinni Þórsstígur 18, Grímsnes og Grafningshreppi.

UNDIRSTÖÐUR / BOTNPLÖTUR:
Gólf hússins er úr timburgrind 45x195, einangrað með 200mm steinull. Undirstöður eru forsteyptir steinsteypuhnallar 200 X 200 X 800 sem settir eru ofan á vel þjappaða fyllingu.

ÚTVEGGIR:
Útveggir eru byggðir úr timri, 125mm timburgrind, er einangrist með 125mm steinull og klæðist að utanverðu með krossvið,loftunargrind og svo timburklæðningu.
Að innanverðu komi rakavarnarlag, raflagnagrind og þá panelklæðning.

ÞAK:
Þakvirki er gert úr timbri er einangrist með 200mm þakull. Sperrur klæðist með borðaklæðningu (25x150), þakpappa og málmklæðningu eða sambærilegu.

GLUGGAR OG HURÐIR:
Gluggar og hurðir verða úr timbri.
Í öllum gluggum verði tvöfalt k-gler (einangrunargler).

UPPHITUN/LAGNIR:
Upphitun hússins verður með rafmagnsofni.

FLOKKUN KLÆÐNINGA:
Klæðningar í lofti og á veggjum í skal vera í flokki 2

Stærðir skv. skráningartöflu.
Svefnhús við Sumarhús

Matshluti 02

Flatarmál	13,0 m²
Brúttó rúmmál	35,0 m3

Skráningartafla: Svefnhús, Þórsstígur 18 — **Skrásetjari:** Guðjón Þórisson
Landnúmer: 186627 — **Kennitala:** 220370-3569
Matshlutanúmer: 02 — Útgáfa: 4.01b — **Dags.:** 2.6.2011

Uppskipting og lýsing / **Stærðir**

D0 Lokun	D1 Rými hæð-róð	D2 Notkun texti	D3 Höfuð-flokkun	D4 Eignar-hald	D5 Botnflötur m²	D5M Millifiötur m²	D6 Stigar m²	D7 Op m²	D8 Brúttóflötur m²	D9 Brúttóflötur sh < 1,8	D10a Salarhæð min	D10b Salarhæð max	D11 Brútto rúmmál m³	D12 Nettóflötur m²	D16 Birt flatarmál m²	Reiknitala skiptarúmmáls	D17 Skipta-rúmmál m³
		Matshluti			13,0	0,0	0,0	0,0	13,0	0,0			37,6	9,7	13,0		26,093
		Botn											2,6				
	01	**1. hæð**			13,0	0,0	0,0	0,0	13,0	0,0			35,0	9,7	13,0		
A	0101	**Svefnhús**	N	0101	13,0				13,0		2,41	2,99	35,0	9,7	13,0	2,69	26,093

Athugasemdir

Sameignir sumra

Eignarhald

Eignar-hald	Notkun texti	Birt flatarmál m²	Skiptarúmmál Séreign m³	Séreign og sameign m³
0101	**Svefnhús**	13,0	26,093	26,093
	Alls	13,0	26,093	26,093

Útgáfa:	Dagsetn:	Af:	Skýring:
Ú1	02.06.11	GÞ	Frumútgáfa

Svefnhús, Þórsstígur 18
Grímsnes og Grafningshreppi.

Teikninúmer: 100-01

Aðaluppdrættir:

Mælikvarði: 1:100

Hannað: Guðjón Þórisson	Teiknað: Guðjón Þórisson
Dagsetning: 02.06.11	Verknúmer: 11 008 — Frumstærð: A2
Ábyrgðarm. og réttharfi:	220370-3569 gau132@hotmail.com