


GRUNNMYND, SNEIÐMYND OG ÚTLIT Mkv. 1:100

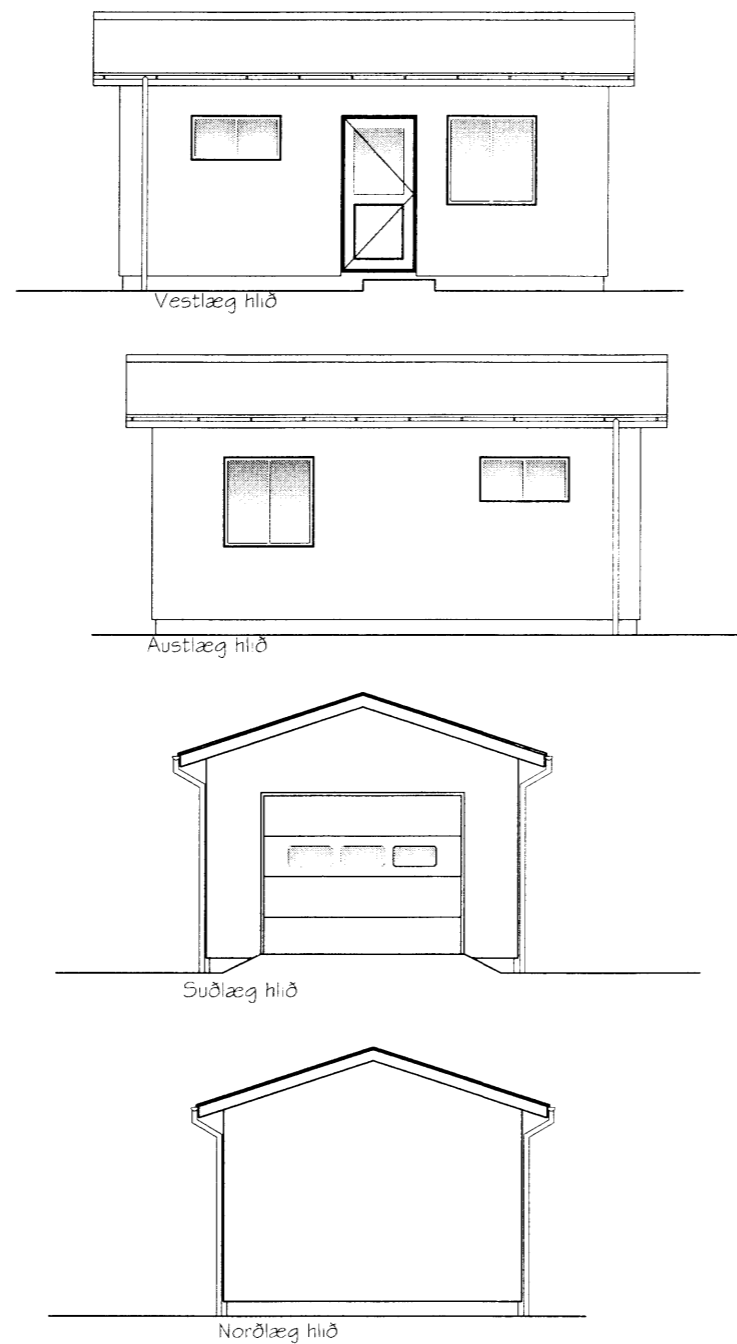

BYGGINGALÝSING FYRIR GEYMSLU Í LANDI GRAFAR VÍÐ LÓÐ NR. 5 VÍÐ LAUGARVATN.

Landnr. 167786

Staðgreinir: 8721-3-26000050

Um er að ræða Geymslu á einni hæð við sumarbústað í landi grafar.

UNDIRSTÖÐUR / BOTNPLÖTUR:

Undirstöður og botnplata eru úr járnbenntri steinsteypu, undir botnplötu einangrast með 75mm plast- eða steinullareinangrun.

Hæð á gólfi ávarðast í samræmi við landhæð og við núverandi sumarhús, gólfkóti ca. 7 m neðar en á sumarhúsi.

ÚTVEGGIR:

Útveggir eru úr 150mm timburgrind, er einangrast með 150mm steinull og klæðist að utanverðu með krossvið.

loftunargrind og svo timburklæðningu.

Að innanverðu komi rakavarnarlag, raflagnagrind og þá tvöföld gips plötuklæðning.

ÞAK:

Þakvirki er gert úr timbr er einangrast með 200mm þakull.

Sperrur klæðist með bordaklæðningu (25x150).

Þakpappa og málmklæðningu eða sambærilegu.

GLUGGAR OG HURÐIR:

Gluggar og hurðir verða úr ál/timbr.

Í öllum gluggum verði tvöfalt k-gler (einangrunargler).

UPPHITUN/LAGNIR:

Upphitun hússins verður með hitaveitu, gólfhitakerfi.

Neysluvatnslagnir eru innmúðaðar í gólfplötu

Lagnaefni skal allt vera vottað af RB.


BRUNAVARNIR:

Fram kemur á teikningu hvar reykskynjarar, slökkvitæki

eru staðsett.

ANNAÐ:

Fram kemur á teikningum hvar niðurföll eru staðsett.

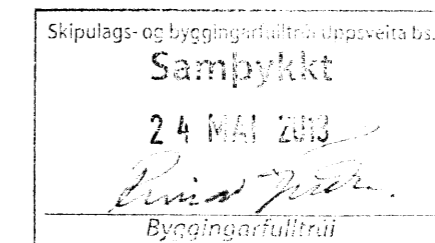

Einstakir byggingahlutar skulu uppfylla eftirfarandi U-gildi samkvæmt byggingarreglugerð:



Botnplata.....0.3 w / m²k
Útveggir.....0.4 w / m²k
Gler og karmar.....2.0 w / m²k
Hurðir..... 3.0 w / m²k
Þak..... 0.2 w / m²k

STÆRÐIR SKV. SKRÁNINGARTÖFLU

Matshluti 02
Flatarmál húss: 29.9 m²
Rúmmál húss: 84.1 m³

TÁKN Á TEIKNINGUM:

- R Reykskynjan
- SL Slökkvitæki
- BO Björgunarp
- LR Lofttræsing
- LR Lofttræsing
- GK Gólfkötur
- GN Gólfniðurfall
- GSN Gegnumstreymisniðurfall
- O1.O1.O1 Matshluta og notainninganúmer
- ← Rýmingarátt björgunarp
- ←← Rýmingarleið
- 10.15 Kötur á sniðum
- ⊙ Kötur á grunnmynd

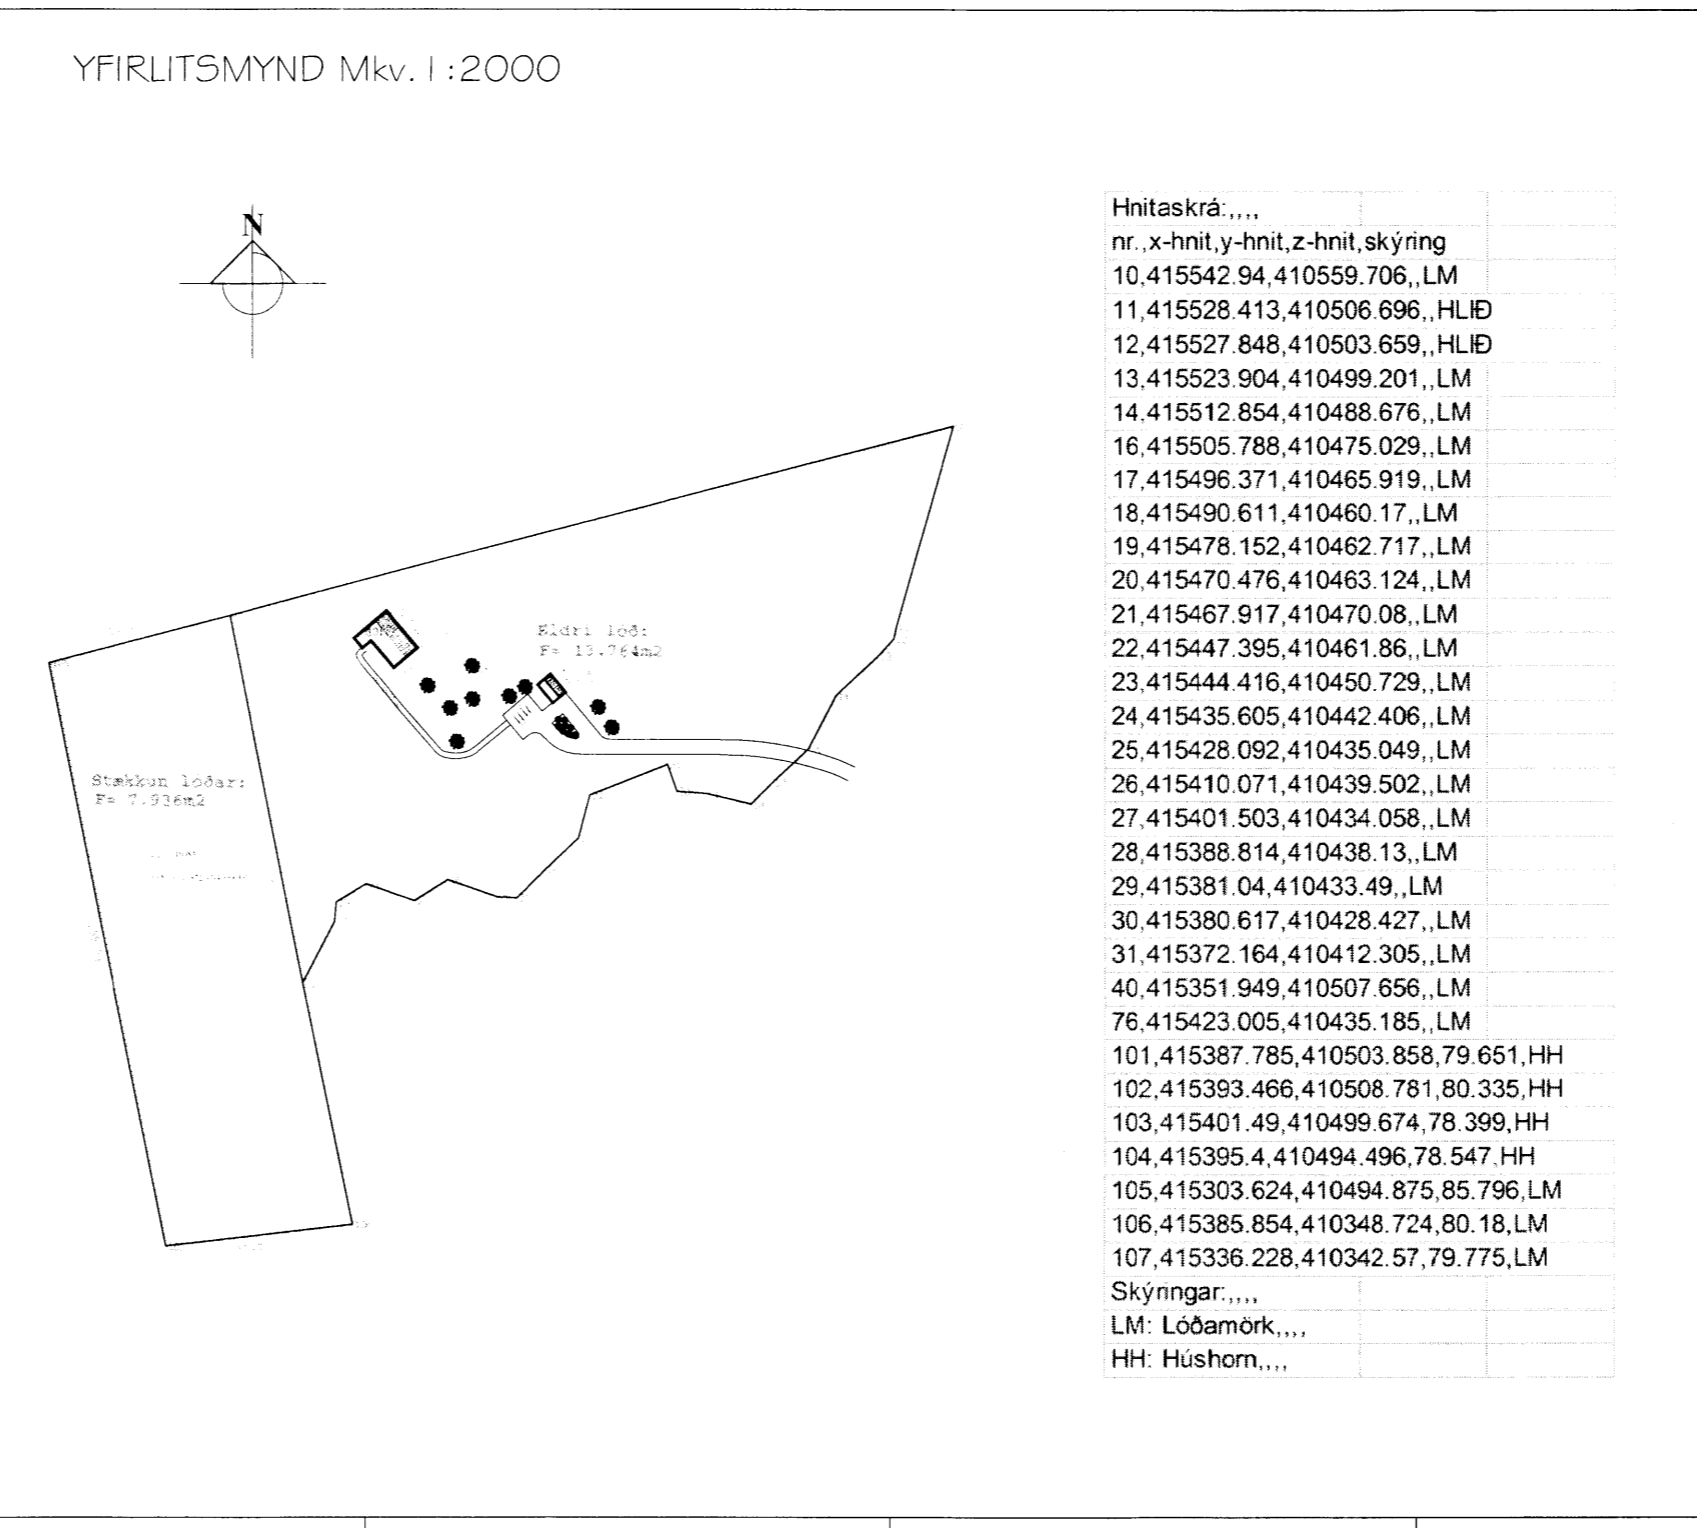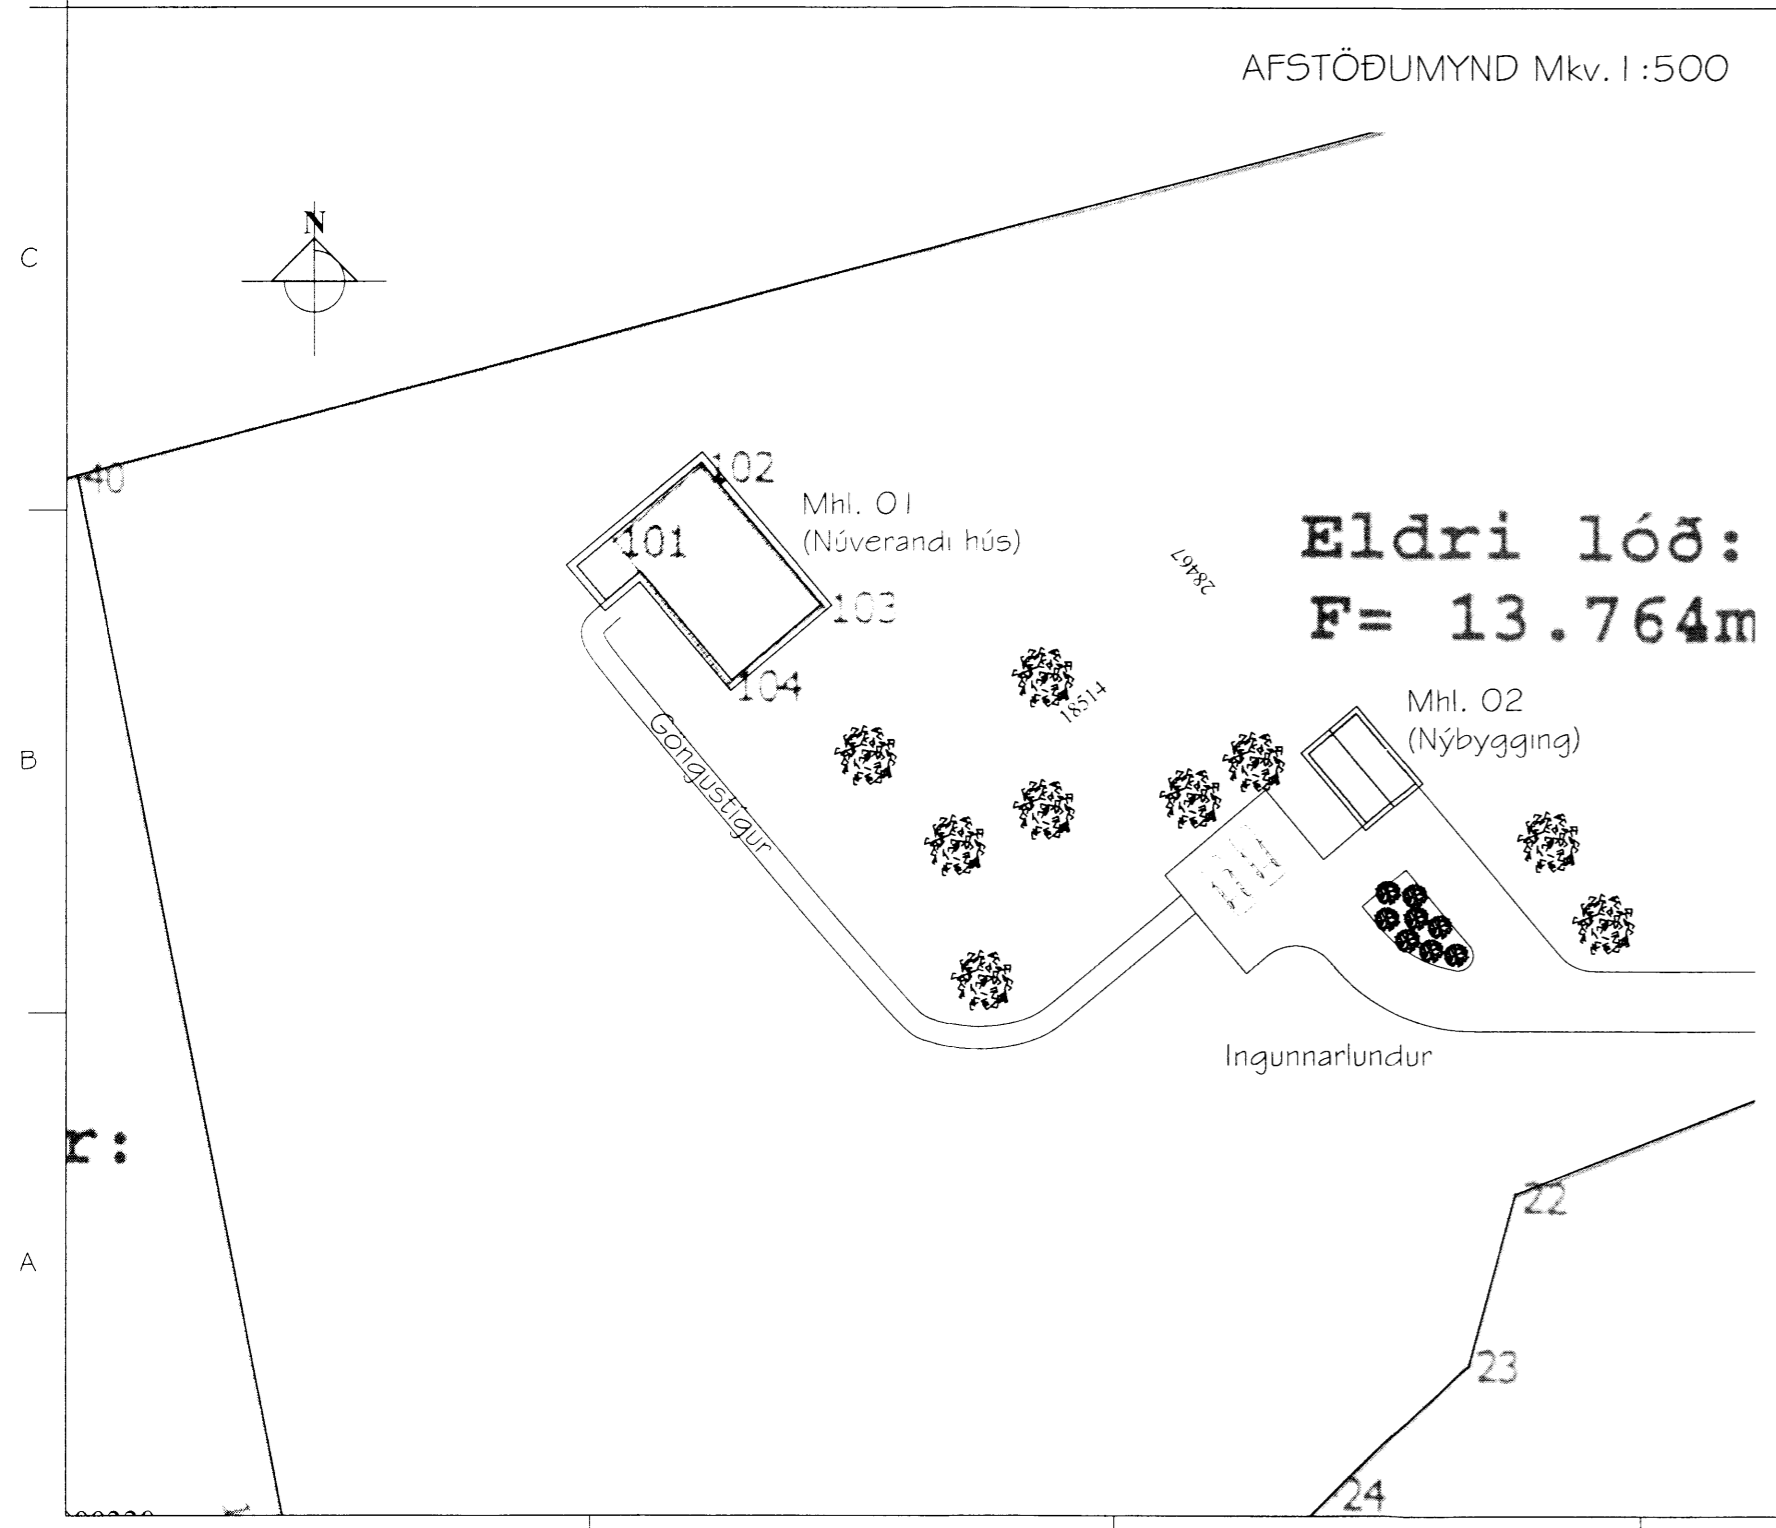

Út:	29.06.08	SSH	Frumtugáfa
Útgáfa:	Dagsetn:	Af:	Skýring:
GEYMSLA Í LANDI GRAFAR		Teiknúmer:	
LÓÐ NR. 5 VÍÐ LAUGARVATN		100-01	
Aðaluppdrættir:			
Afstaða, útlit, sniðmynd og grunnmynd		Mælikvarði:	
Byggingarlýsing			
Hannað: SSH		Teiknað: SSH	
Dagsetning:	01.05.2013	Verknúmer:	13 006
Frumstærð:	A2	Ábyrgðarm. og réttthafi:	200752-4659