




Íbúð 0102
 Flatarmál íbúðar : 104,6 m²
 Rúmmál íbúðar : 304,4m³

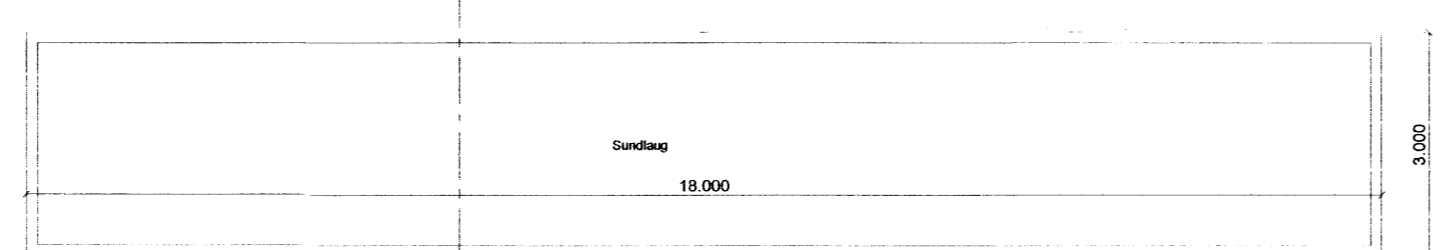


Íbúð 0101
 Flatarmál íbúðar : 112,8 m²
 Rúmmál íbúðar : 328,2m³

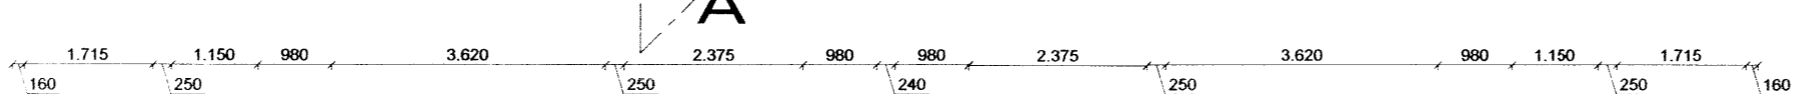

GRUNNMYND HÆÐAR
 MKV 1:100

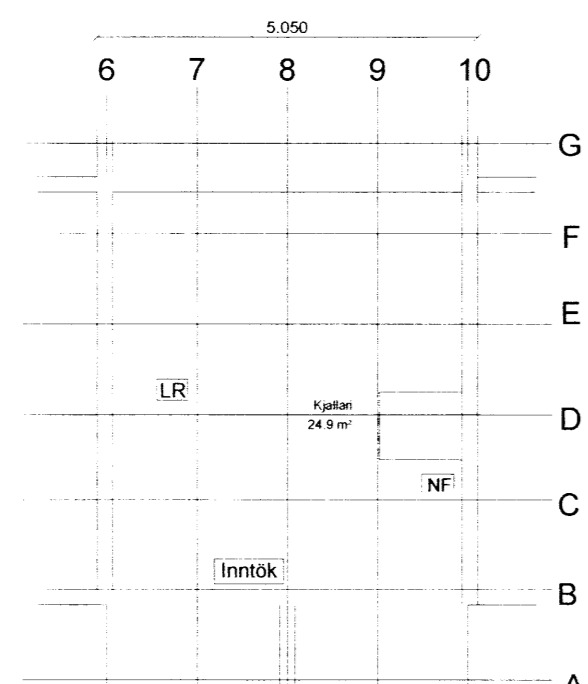

GRUNNMYND KJALLARA
 MKV 1:100

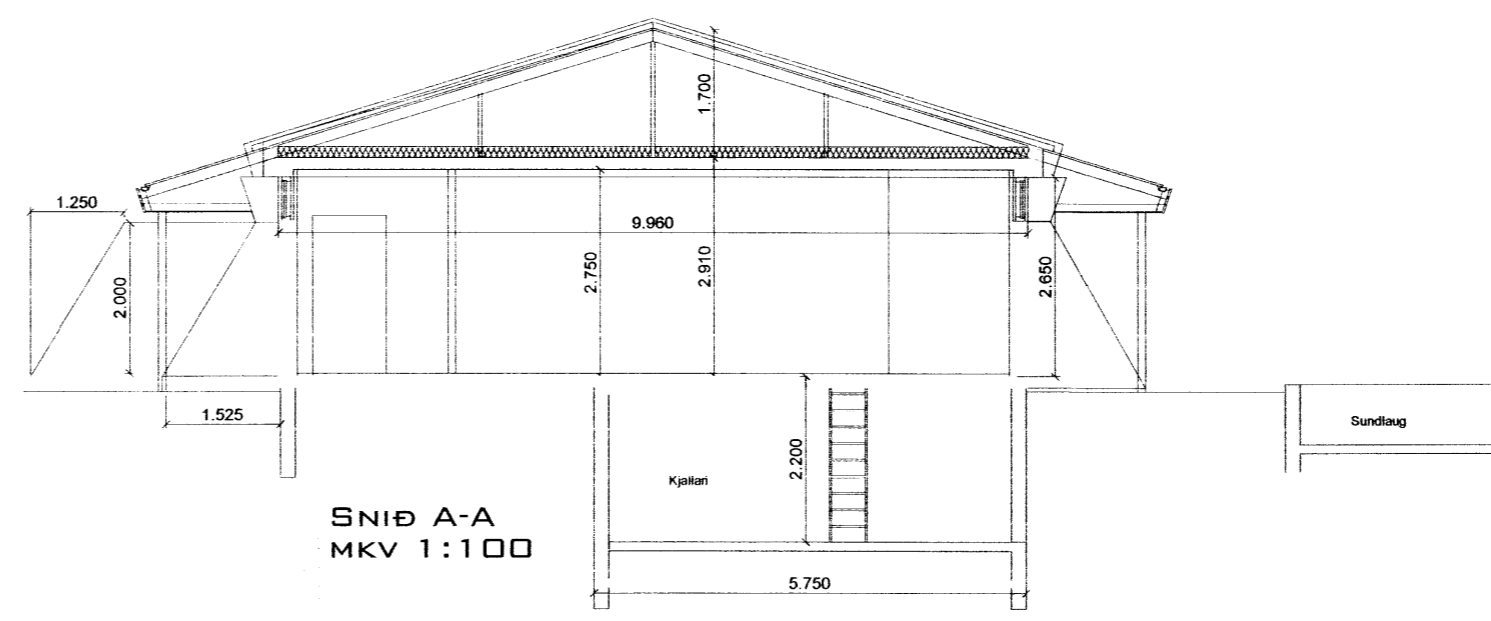

SNIÐ A-A
 MKV 1:100

Almennar skýringar:

Húsinu er breytt úr þjónustuhúsi fyrir sundlaug í parhús. Breytingin er meðal annars. Hurð úr baðherbergi (ein á hvort herb.), hurð á hvora íbúð út á verönd/sólpall. Gluggum (þjögunaropum tveimur á hvora íbúð) úr herbergjum, Gluggar á forstofu. Á milli íbúða kemur El90 veggur. Heitur pottur skal vera með læsanlegu loki til að hylja hann, sé hann ekki í notkun til vamar slysum. Einnig skal vera minnst 0,40m barnur í kringum pottinn umhverfis göngusvæði hans. Sundlaug verður fyllt upp/sett fylling. (tekn úr notkun). Handslökkvitæki skulu vera af viðurkenndri gerð. Við val og staðsetningu á handslökkvitækjum má leita ráðgjafar hjá slökkvildsstjóra og hafa ber hljóðsjón af leiðbeiningum og reglum Brunnamálastofnunar ríkisins og Vinnueftirlits ríkisins. Handslökkvitæki skulu vera í samræmi við ÍST-EN3. Reykskynjarar eru sam tengdir. Allar úthurðir (hurðarfeklar) eru 900 mm að breidd einning hurð inn úr anddyri aðrar hurðir eru 800mm. Bilastæði eru við húsið.

Annað:
 Einstakir byggingahlutar skulu uppfylla eftirfarandi U-gildi:
 Byggingarhluti W/m² K
 Útveggir 0,40 (150 mm steinull)
 Þak 0,20 (200 mm þakull)
 Gólf 0,30 (75 mm plasteinangrun.)
 Gluggar (k-gler) 2,00 (Tvöfalt k-gler)
 Hurðir 3,00 (35 mm gegnheil víður)

- El90 Veggur
- > Útgangur
- Rýmingarteið
- R Reykskynjari
- LR Loftræsting
- HS Handslökkvitæki
- GSN Gegnumstreymisniðurfall
- BO Þjögunarop (stærð gefin á teikn.)
- XX.XX FG Gólfvotti í m á frágengið gólf
- Öll mál í mm nema annað er tekið fram

Öll mál sannreynist á staðnum

Br: Hverju breytt: Dags: Kvittun:

Lóð 168930 - Parhús - Ljósaf. Grímsnes og Grafningshr. Teikn nr: 100

Aðaltekningar Grunnmynd hæðar- Kjallari -Snið Frumstærð: A2

Dags: 5-01-2015 Mkv: 1:100 Hann: GþS
 Samp: 020162-3099 V.nr.14 005 Teikn: GHJ.

VGS
 VERKFRÆÐISTOFA
 GUÐJÓNS P. SIGFÚSSONAR EHF.
 AUSTURVEGI 42, 2. HÆÐ,
 800 SELFOSSI
 S: 482 2805, F: 482 3818
 NETFANG: VGS@VGS.IS

7216