



Skýpólsg- og Byggingarfulltrúi Úppsveita b.s.  
**Sampykkt**  
 04. APRÍL 2015  
*Þórunn Guðjónsdóttir*  
 Byggingarfulltrúi

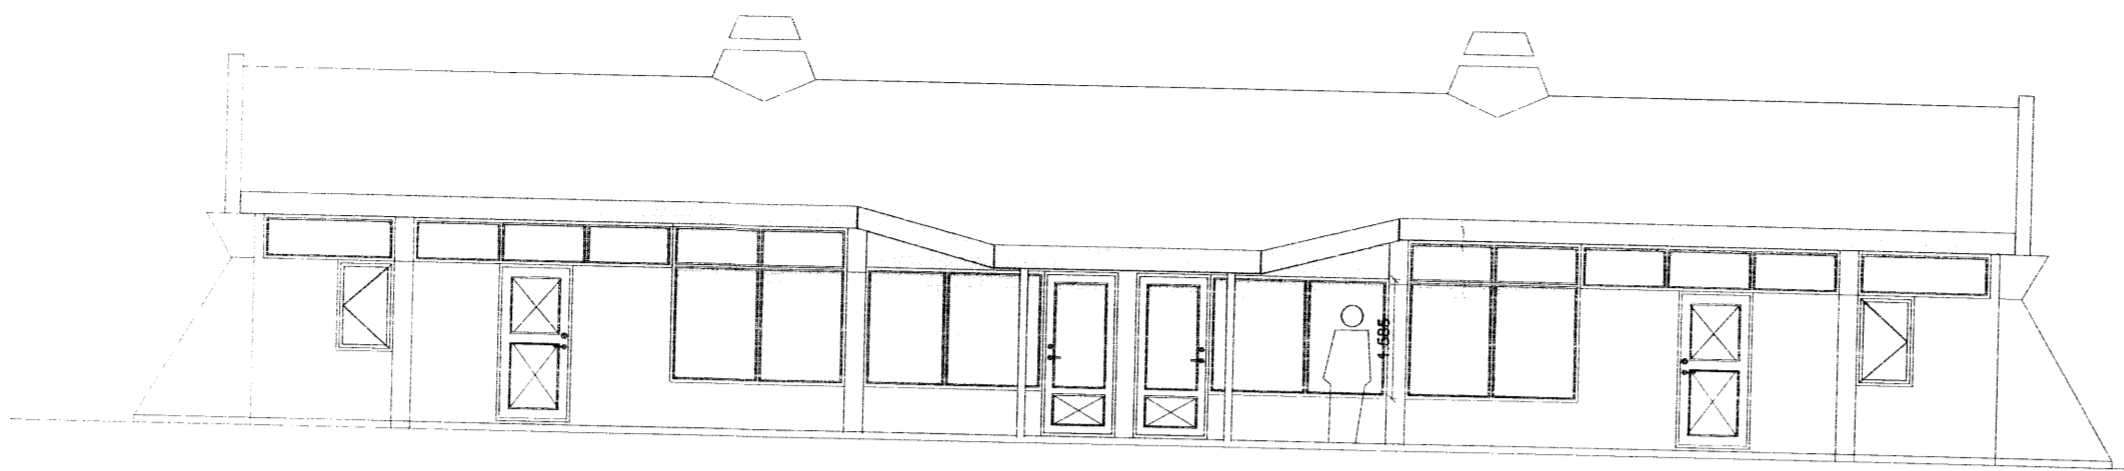

ÚTLIT SUÐUR  
MKV 1:100

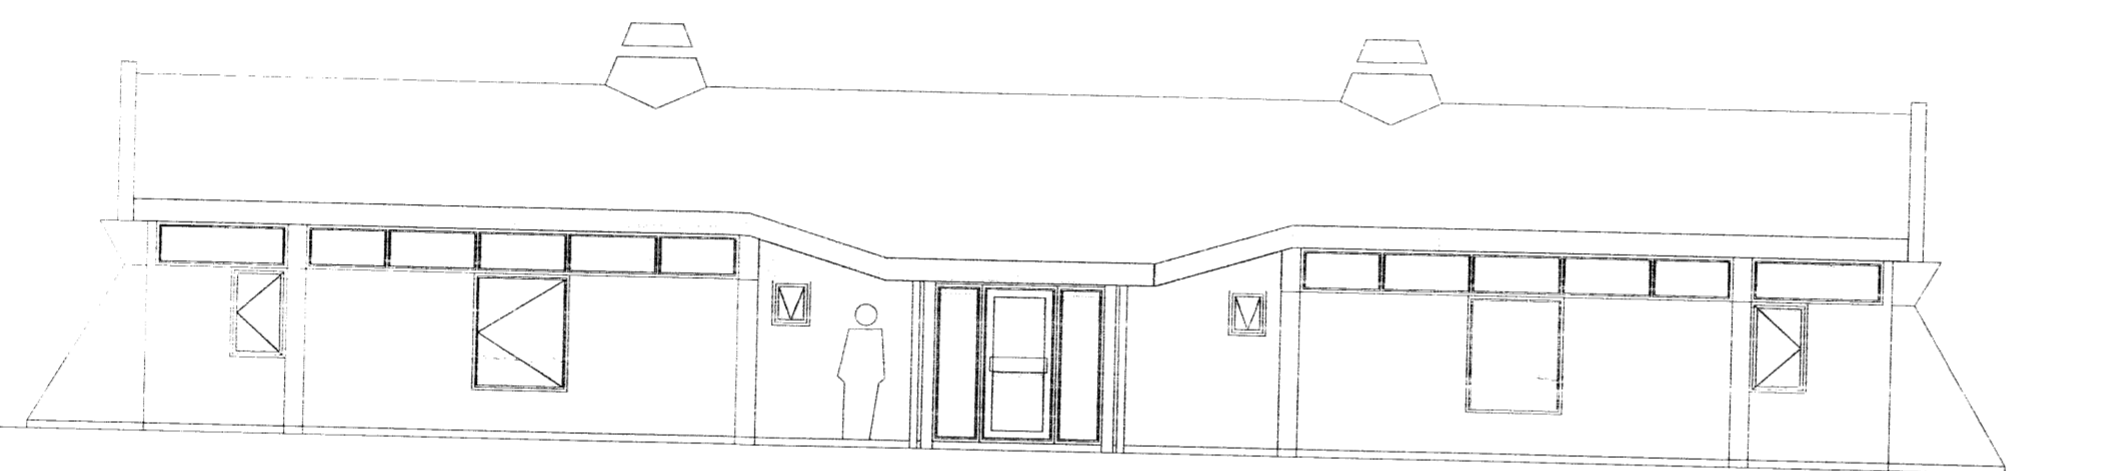

ÚTLIT NORÐUR  
MKV 1:100



ÚTLIT VESTUR  
MKV 1:100

ÚTLIT AUSTUR  
MKV 1:100

**Almennar skýringar:**

Húsinu er breytt úr þjónustuhúsi fyrir sundlaug í parhús. Breytingin er meðal annars. Hurð úr baðherbergi (ein á hvort herb.), hurð á hvora íbúð út á verönd/sólpall. Gluggum (björgunaropum tveimur á hvora íbúð) úr herbergjum, Gluggar á forstofu. Á milli íbúða kemur EI90 veggur. Heitur pottur skal vera með læsanlegu loki til að hylja hann, sé hann ekki í notkun til varnar slysum. Einnig skal vera minnst 0,40m barmur í kringum pottinn umhverfis göngusvæði hans. Sundlaug verður fyllt upp/sett fylling. (tekin úr notkun). Handslökkvitæki skulu vera af viðurkenndri gerð. Við val og staðsetningu á handslökkvitækjum má leita ráðgjafar hjá slökkviliðsstjóra og hafa ber hljóðsón af leiðbeiningum og reglum Brunamálastofnunar ríkisins og Vinnueftirlits ríkisins. Handslökkvitæki skulu vera í samræmi við ÍST-EN3. Reykskynjarar eru samtengdir. Allar útihurðir (hurðarflekar) eru 900 mm að breidd einning hurð inn úr anddyri aðrar hurðir eru 800mm. Blástæði eru við húsið.

Annað:

Einstakir byggingahlutar skulu uppfylla eftirfarandi U-gildi:

Byggingarhluti	W/m² K
Útveggir	0,40 ( 150 mm steinull)
Þak	0,20 ( 200 mm þakull)
Gólf	0,30 ( 75 mm plasteinangrun.)
Gluggar (k-gler)	2,00 (Tvöfalt k-gler)
Hurðir	3,00 ( 35 mm gegnheill víður)

- EI90 Veggur
  - Útgangur
  - Rýmingarleið
  - R Reykskynjari
  - LR Loftræsting
  - HS Handslökkvitæki
  - GSN Gegnumstreymisniðurfal
  - BO Björgunarop (stærð gefin á teikn.)
  - xx,xx FG Gólfkvóti í m á frágengið gólf
- Öll mál í mm nema annað er tekið fram

Öll mál sannreynist á staðnum

Br:	Hverju breytt:	Dags:	Kvittun:
Lóð 168930 - Parhús - Ljósaf. Grímsnes og Grafningshr.		Teikn nr: 101	
Aðalteikningar Utlit		Frumstærð: A2	
Dags:	5-01-2015	Mkv:	1:100
Hann:	GÞS		
Samb:	020162-3099	V.nr14 005	Teikn: GHJ.

**VGS**  
 VERKFRÆÐISTOFA  
 GUÐJÓNS P. SIGFÚSSONAR EHF.  
 AUSTURVEGI 42, 2.HÆÐ,  
 800 SELFOSSI  
 S: 482 2805, F: 482 3818  
 NETFANG: VGS@VGS.IS

7117