



Yfirfarið

20 JAN. 2016

David Sigurðsson
Byggingarfulltrúi

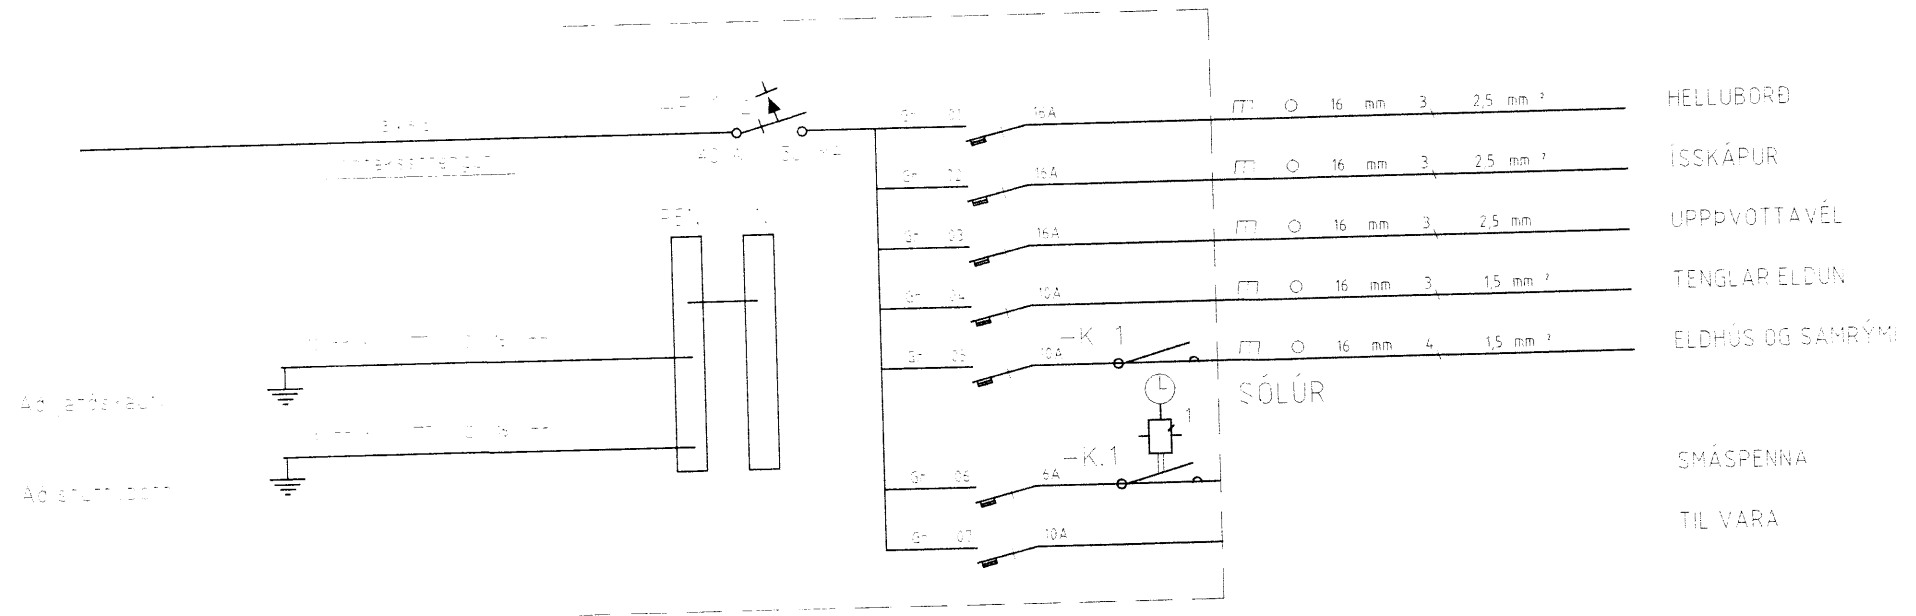

Kvísi frá sumarrúsi = 32 mm / 3x6g
Rör frá sumarrúsi = 25 mm fyrir smáspennulagnir

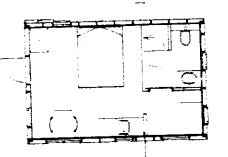

- Jarðtenging
- Tvöfaldur tengill
- Einfaldur tengill
- Rofi
- Veggjós
- Loftljós
- Samrofi
- Tvöfaldur rofi
- Loftnetstengill
- Tafta / mælakassi
- Krossrofi
- Símatengill
- Hreyfiskynjari öryggiskerfi
- Reykskynjari
- Bjalla
- Handboði
- Drýstirofi
- Ljósdeyfir
- Rör upp á næstu hæð
- Rör niður á næstu hæð
- Rör gegnum hæð
- Rofi og tengill í sömu hæð (1100 mm)
- Tölvutengill
- Hreyfiskynjari á vegg
- Hreyfiskynjari á loft 360°
- Neyðarljós
- Útljós

HÖNNUÐUR
ÞÓR STEFÁNSSON
YFIRFARIÐ
ÞÓR STEFÁNSSON
21/12/15
BREYTINGAR

VERKHEITI
Gestahús
Snæfoksstöðum 169662
Grímsnesi

VERKHLUTI
Afstöðumynd, skýringar
og einlínumynd
Mk.v 1:500



RAFLAGNATEIKNINGAR
ÞÓR STEFÁNSSON RAFIÐNFRÆÐINGUR
EYKRAVEGI 32 SELÞÓSSÍÐI SIMAR 482 3480 & 897 8718
NETFANG rafteikn@gmail.com FAX 482 3366
ÁRITUN ÁBÁLHÖNNUGAR

ÚTÞRENTAÐ 5.12.2015 09:35:56
SÍÐAST VISTAÐ 28.12.2015 08:39:45
TÖLVUNAEM Rafiagn-1943.dwg
SLÖÐ RAFLAGNATEIKNINGAR/SNÆFOKSTAOIR
VERKNUMER BLAÐ
1943-2015-067 1 af 2
DAGSETNING 24 desember 2015

7222