
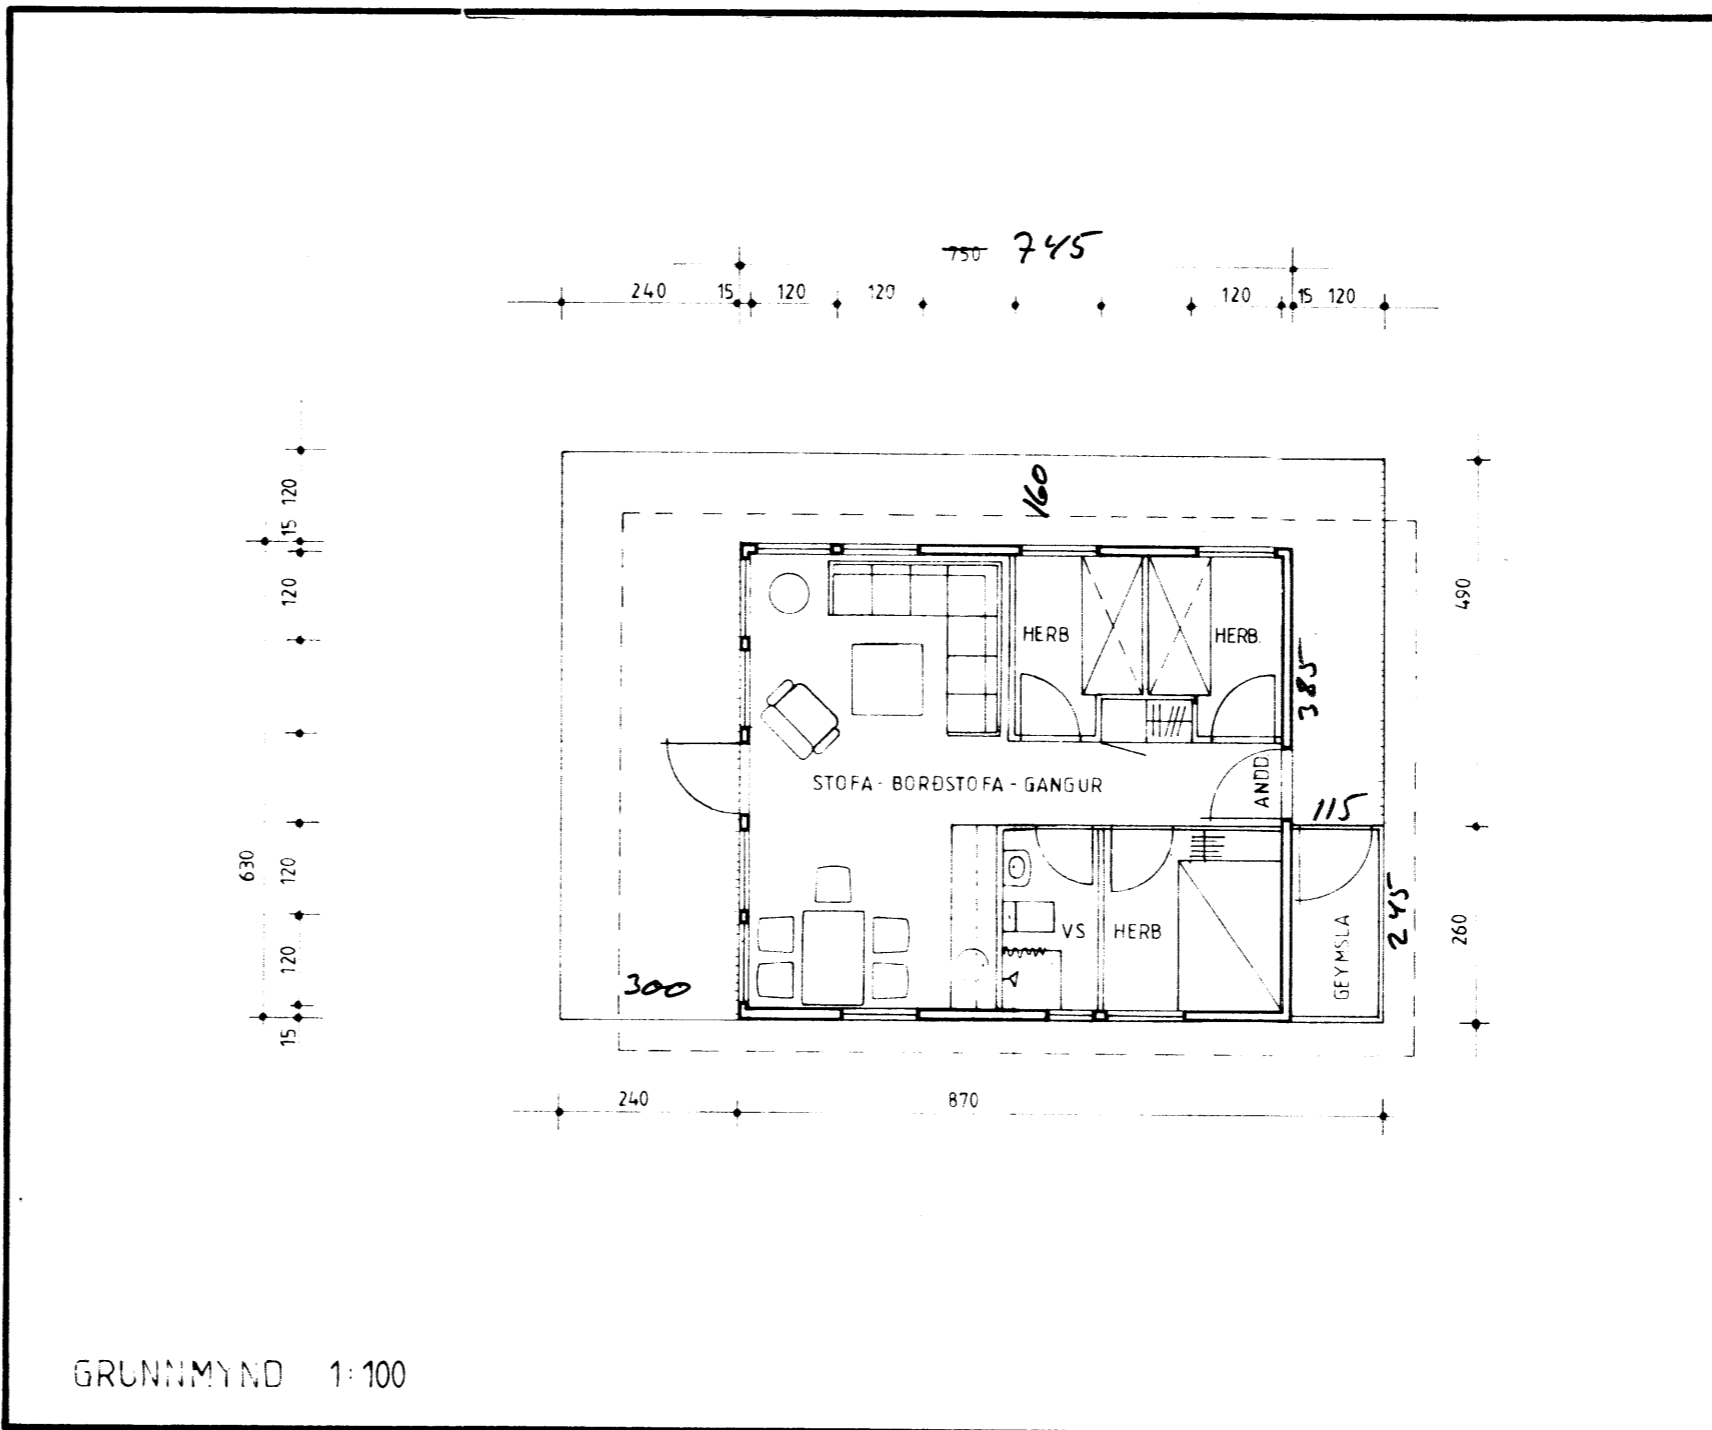


**SAMTAK I HÚSEININGAR**  
GAGNEIÐI 1, 800 SELFOSSI

*Georg Hjortskjöld*

AFSTÖÐUMYND

7224

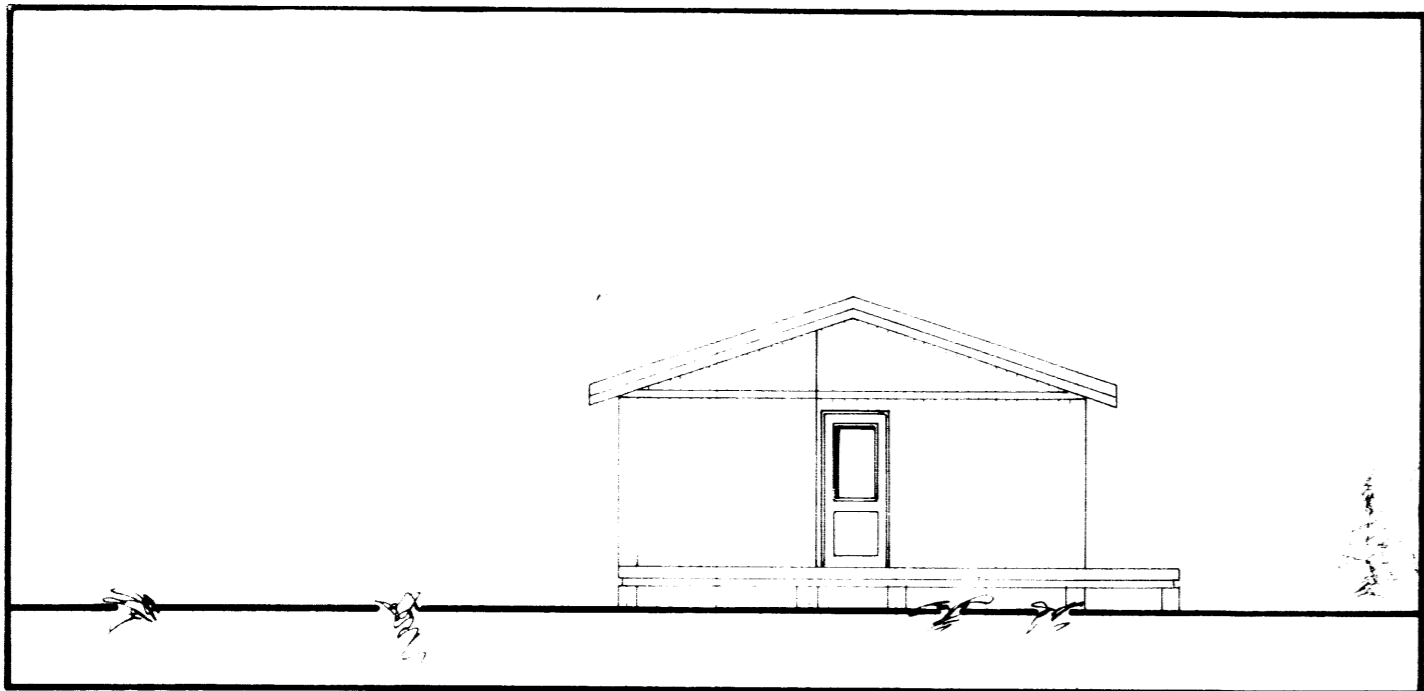

**SKÝRINGAR**

HÚSIÐ ER BYGGT ÚR TIMBUREININGUM FRÁ SAMTAK H.F. HÚSEININGUM, GAGNEIÐI 1, 800 SELFOSSI  
SÍMI 98-22333

HÚSIÐ ER KLÆTT MEÐ STANDANDI VÍRBUSTADRI BORDAKLÆÐNINGU, EINANGRAD MEÐ 100mm STEINULL TVOFALT GLER ER Í GLUGGUM OG HURÐUM OG BÁRUJÁRN Á ÞAKI

OLL MÁL ERU Í SM  
MÆLIKV 1:100

TEIKNAD 2 MAÍ 1991

**SUMARHÚS SVEINS ÍSAKSSONAR**

KT 280945 2939  
ÁSABRAUT 15, GRINDAVÍK  
SÍMI 92-68221  
Á LÖD NR H 15, Í ÁSGARÐSLANDI, GRIMSNESI

GRUNNMYND, ÚTLIT OG SNID

STÆRÐIR  
FLATARMÁL 47,25 m<sup>2</sup>  
RÚMMÁL 144,35 m<sup>3</sup>  
VEROND 32,82 m<sup>2</sup>  
GEYMSLA 2,98 m<sup>2</sup>

659B