


*Handwritten signature*

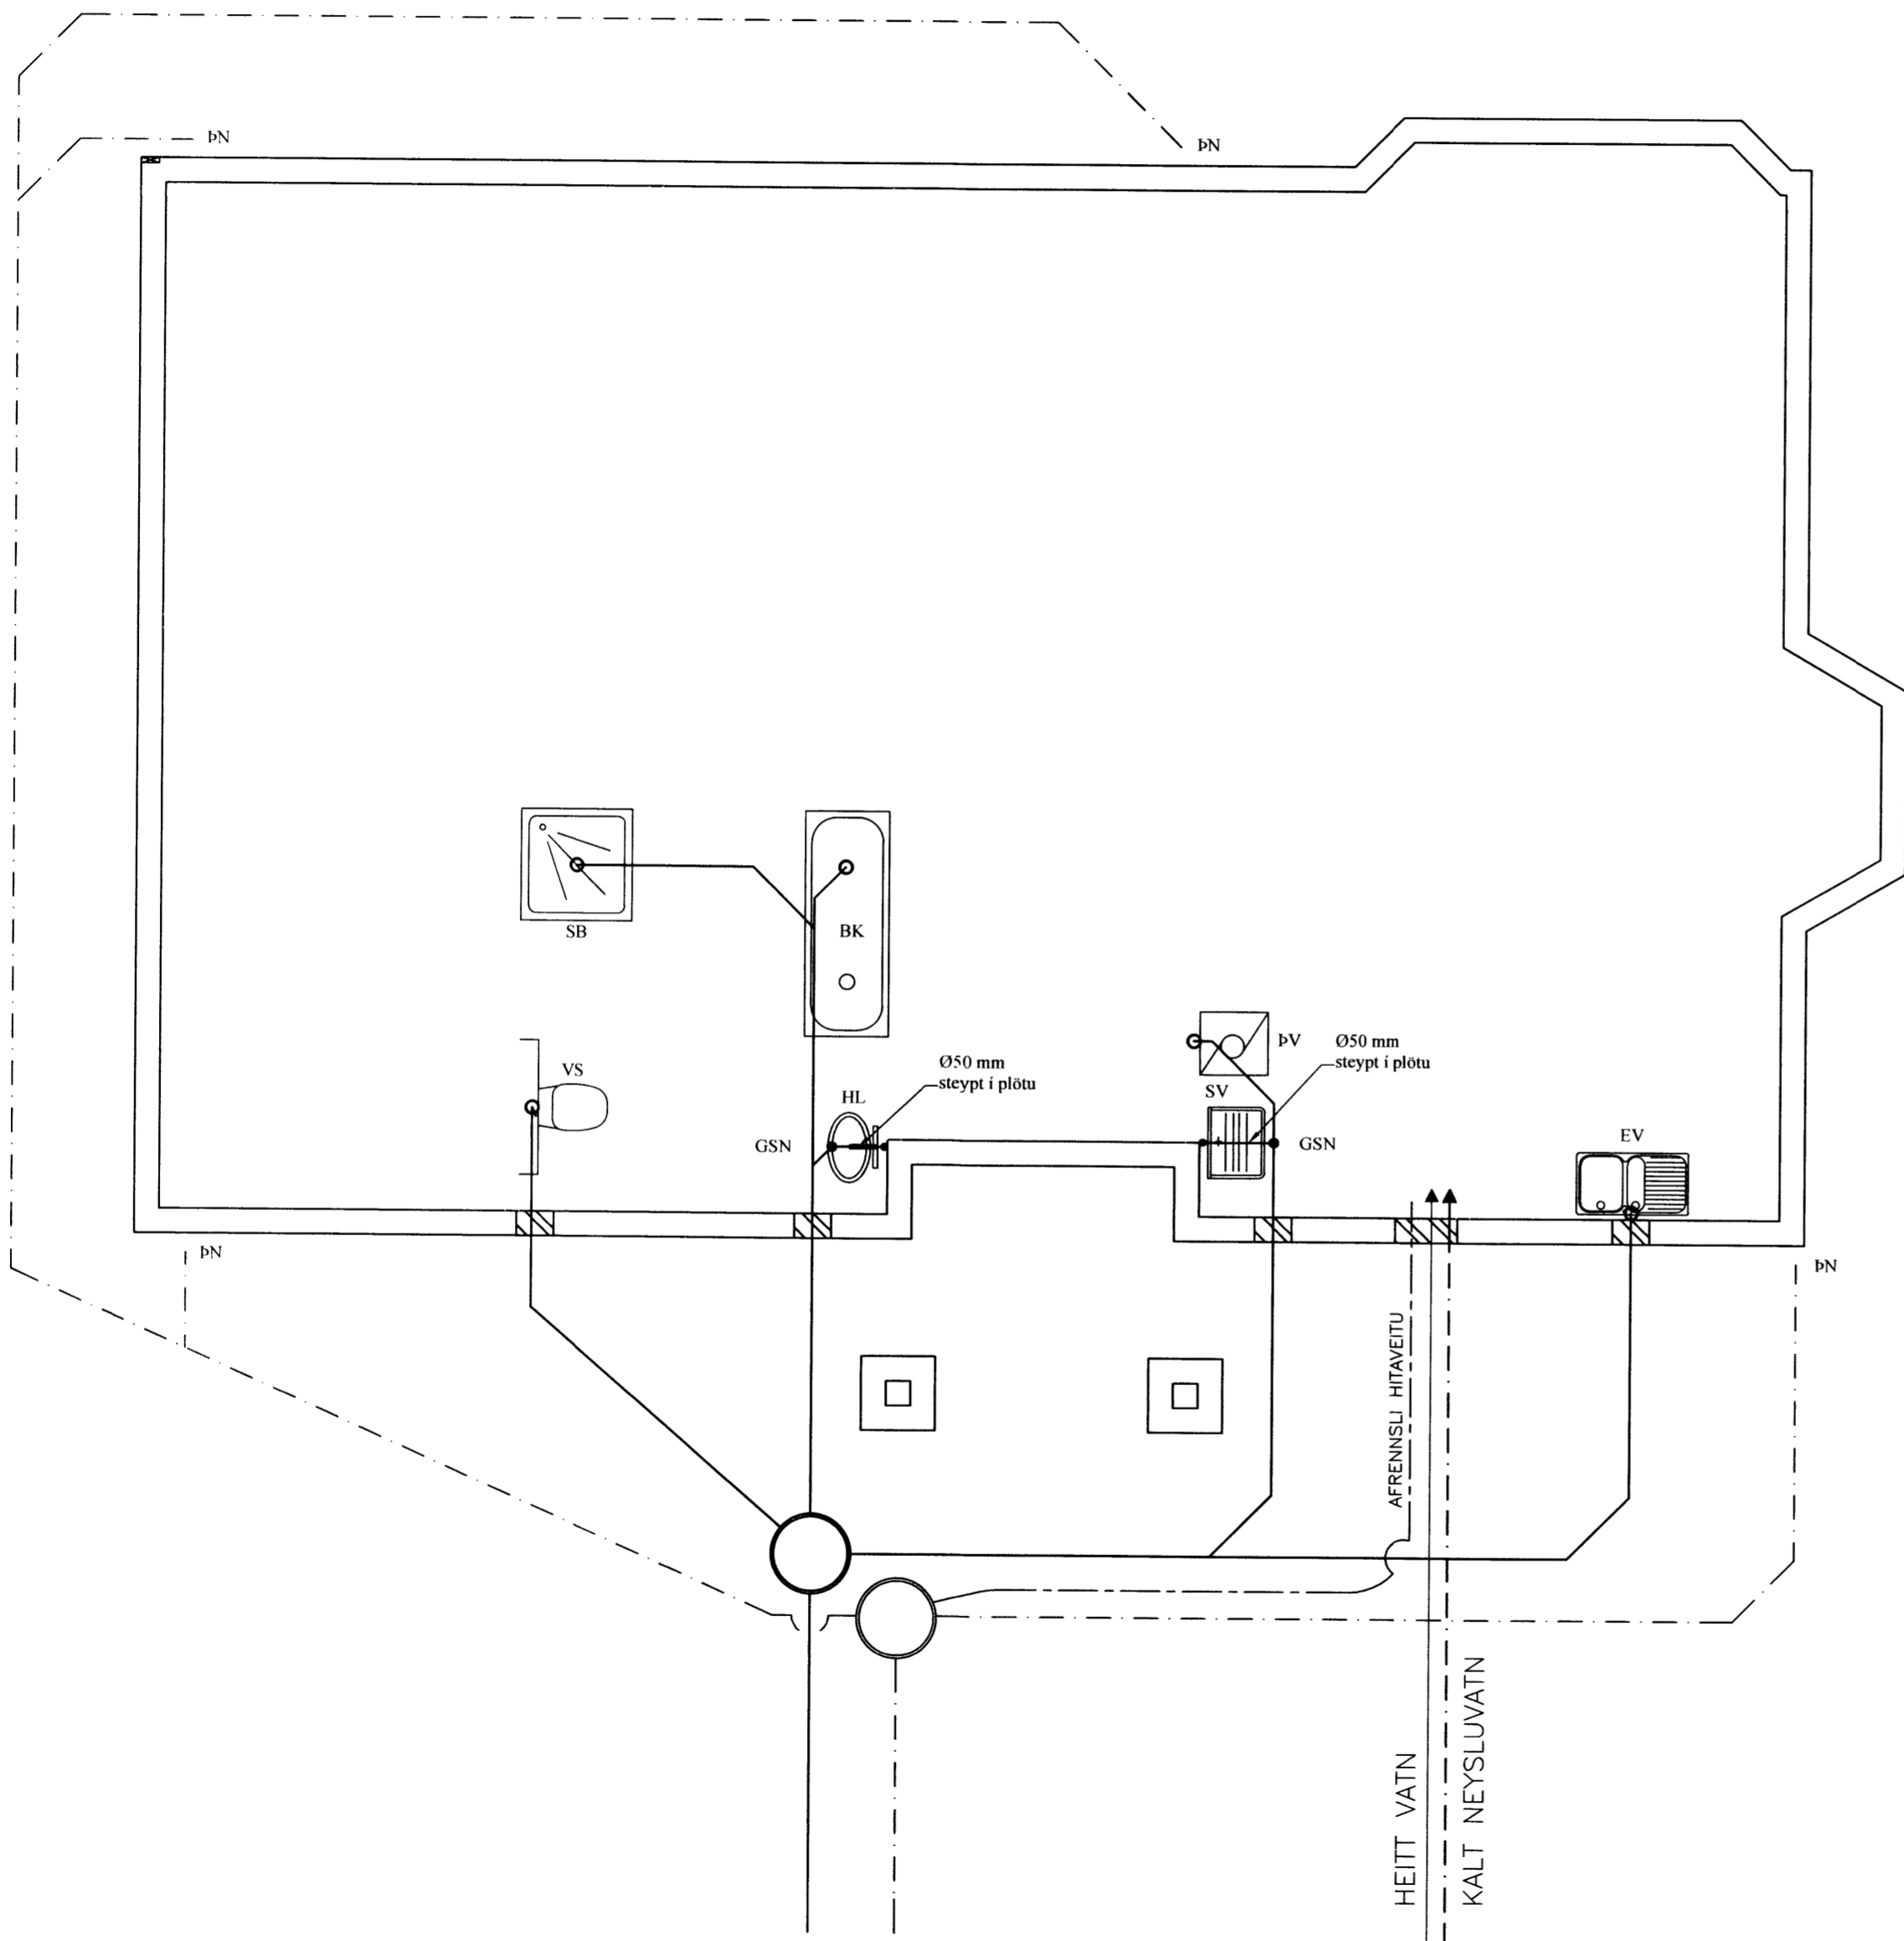

**SKÝRINGAR:**

ÖLL RÖR Í JÖRÐ SÉU ÚR STÍFU PVC PLASTI, GRUNNPLASTI, NEMA ANNAD SÉ TEKID FRAM.

MINNSTI HALLI Á RÖRUM ER 20‰ (2 CM Á M) OG MESTI HALLI ER 300‰, NEMA ANNAD SÉ TEKID FRAM.

GRAFID SÉ FYRIR RÖRUM Í ÞJAPPAÐA FYLLINGU. UMHVERFIS ÖLL RÖR Í JÖRÐU SKAL SETJA A.M.K. 150 mm SANDLAG OG ÞJAPPA VEL.

ÖLL RÖR ÞÉTTIST MEÐ TIL ÞESS GERÐUM GÓMMIHRINGJUM. AÐ ÖDRU LEYTI BER AÐ HAGA VINNU OG ÖLLUM UMBÓNADI SKV. IST 65 SVO OG FYRIRMÆLUM FRAMLEIÐANDA.

KÓTAR ERU Í METRUM OG MIÐAST VIÐ RENNSLISBOTN, ÞAÐ Á EINNIG VIÐ UM GÖT, ÞAR SEM KÓTI Á GATI ER GEFINN Á RENNSLISBOTN.

MÁL ERU Í MILLIMETRUM OG MIÐAST VIÐ MIÐJAN STÚT.

ÖLL RÖR MEÐ ÓNEFNDUM HALLA HAFA 20‰ HALLA OG ERU ÚR Ø100 PVC.

**SKAMMSTAFANIR:**

- PVC PLASTRÖR, PVC (RAUÐBRÚN)
- PP PLASTRÖR, PP (GRÁ)
- BR BRUNNUR
- GN GÓLFNIDURFALL MEÐ VATNSLÁS
- GSN GEGNUMSTREYMISNIDURFALL Í GÓLFI
- ÞN ÞAKNIDURFALL
- HL HANDLAUG
- VS VATNSSALERNI
- SB/BK STEYPIBÁÐ/BAÐKAR
- EV ELDHÚSVASKUR
- UV UPPÞVOTTAVÉL
- ÞV ÞVOTTAVÉL
- SV SKOLVASKUR
- NF ÚTINIDURFALL
- HR HREINSISTÚTUR MEÐ LOKI



ATH. STAÐSETNINGU STÚTA FYRIR HREINLÆTISTÉKI MÁ AÐEINS HAFA TIL VIÐMIÐUNAR, OG ÞARF AD YFIRFARA OG AÐLAGA ÞEIM TÆKJUM SEM ENDANLEGA ERU VALIN.

ATH. MÆLA SKAL HÆÐARKÓTA HEIMÆÐA ÁÐUR EN LAGT ER Í GRUNN.

ÖLL MÁL Í mm NEMA ANNARS SÉ GETID.

- SKOLP
- REGNVATNSLÖGN
- AFRENNSLI HITAVEITU
- HEIMÆÐ (KALT VATN)
- HEIMÆÐ (HEITT VATN)

BR	DAGS	BREYTING

 HJARDARHOLT 11 800 SELFOSSI Sími: 783 4180 Netfang: kjartangardars@gmail.com	 EYRAVEGI 65 800 SELFOSSI Sími: 578 3344 Netfang: sghus@sghus.is Veffang: www.sghus.is
---	---

<b>Efstaland 12 Grímsnes- og Grafingslu.</b>			
<b>Grunnmynd frárennslislagna Skýringar</b>			Kvarði: 1:50
7232			
HANNAÐ:	TEIKNAD	DAGSETNIG	VERKNÚMER
KG	KG	07.12.2015	2015-11
SKRÁARNAFN	SAMBÝKKT	130555-7649	TEIKNING NÚMER
Sóthemar Efstaland 12 Laginr.dwg			301