



**SNÍÐ Í GÓLF OG VEGG**  
 Mkv. 1:10

VEL ?JÖPPU? FROSTÖRUGG  
 GRÚSARFYLING

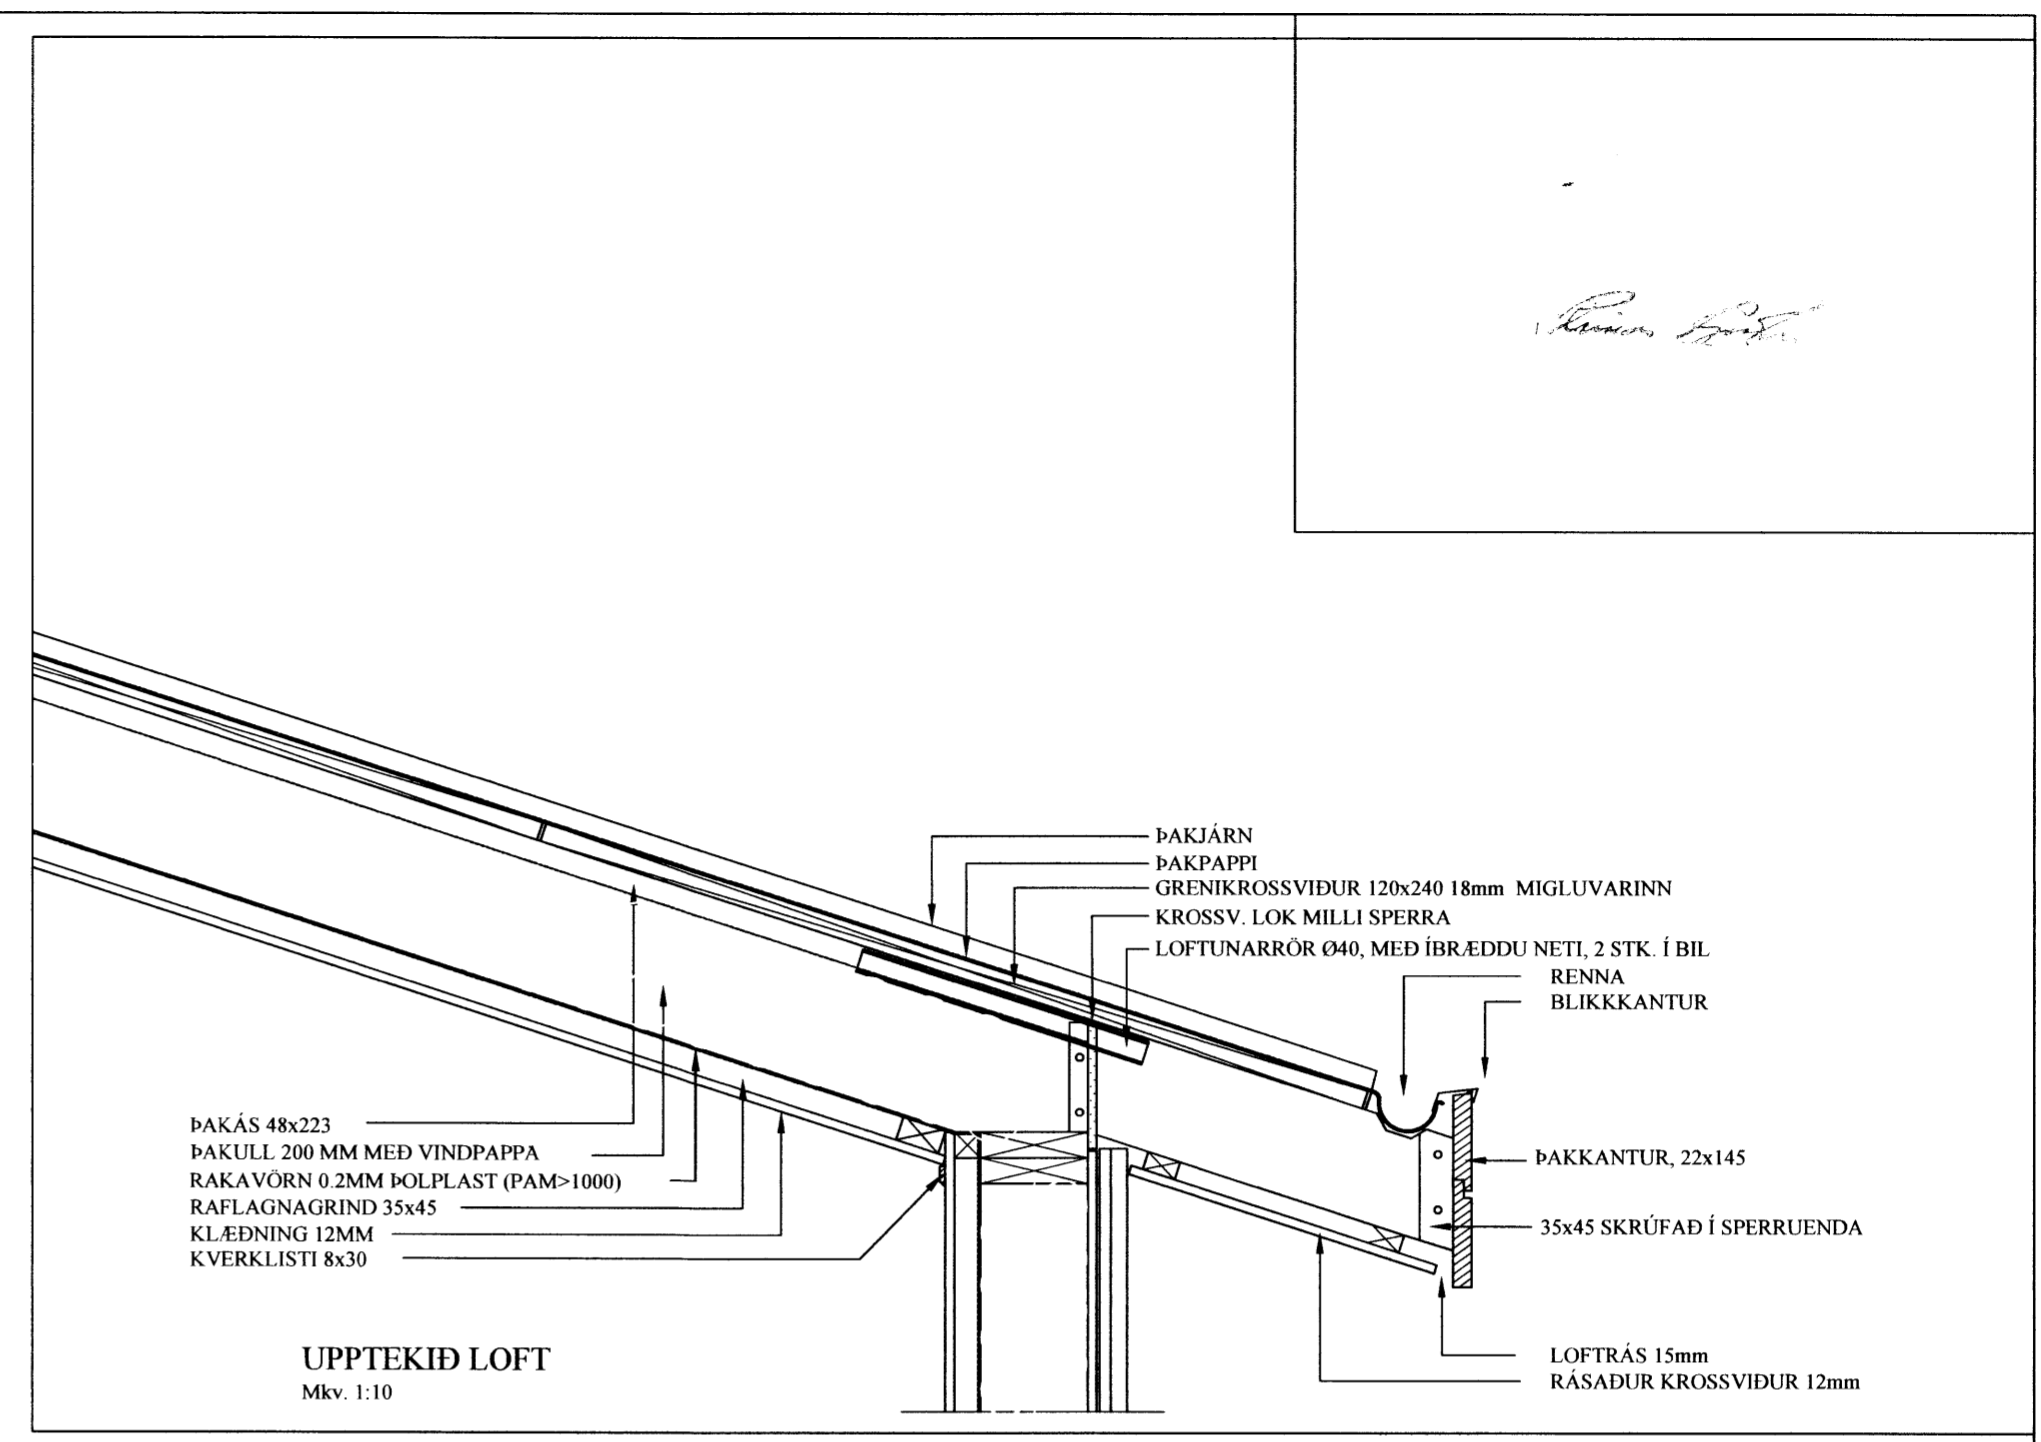

**LÁRÉTT SNÍÐ Í VEGG**  
 Mkv. 1:10

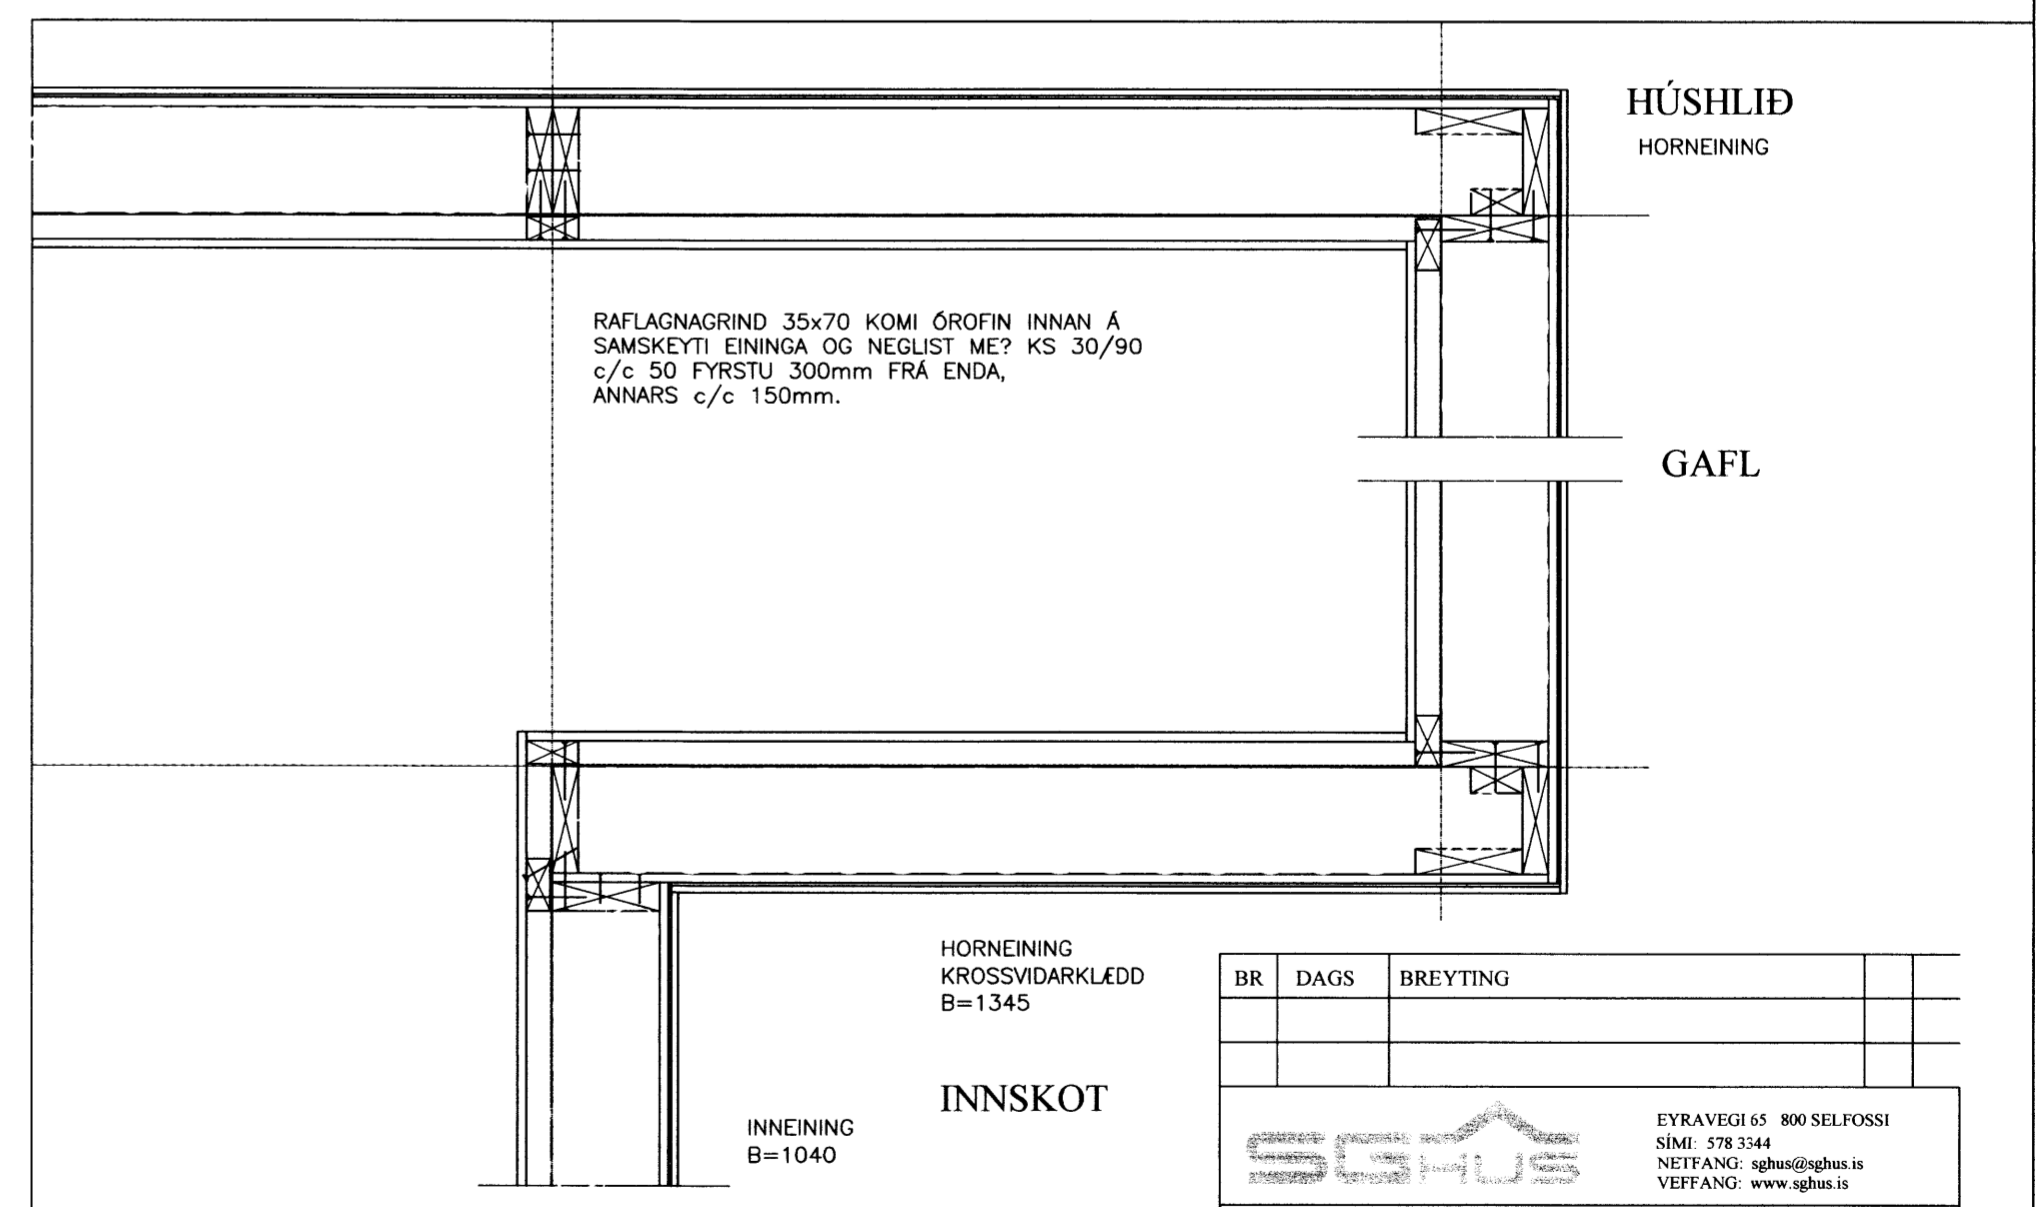

BR	DAGS	BREYTING

**SGHUS**  
 EYRAVEGI 65 800 SELFOSSI  
 Sími: 578 3344  
 Netfang: sghus@sghus.is  
 Veffang: www.sghus.is

**Efstaland 12 Grímsnes- og Grafningshr.**

**Burðarvirki**  
**Snið í útveggi og þak** *7134* Kvarði 1:10

HANNAÐ:	TEIKNAD	DAGSETNIG	VERKNÚMER
KG	KG	10.12.2015	2015-11

SKRÁARNAFN	SAMBYKKT	130555-7649	TEIKNING NÚMER:
Sálhemar Efstaland 12 Burðarvirki.dwg			<b>222</b>