



Það athugist að um er að ræða samþykkt áður gerðri framkvæmd.  
 Óvissa kann því að vera um uppbyggingu og útfærslu framkvæmdar.  
 Ekki er vitað um skráningu ábyrgðaraðila né verktryggingar á verkið.  
 Framkvæmdin er öll á ábyrgð eiganda, sbr. 15. gr. mannvirkjalaga.

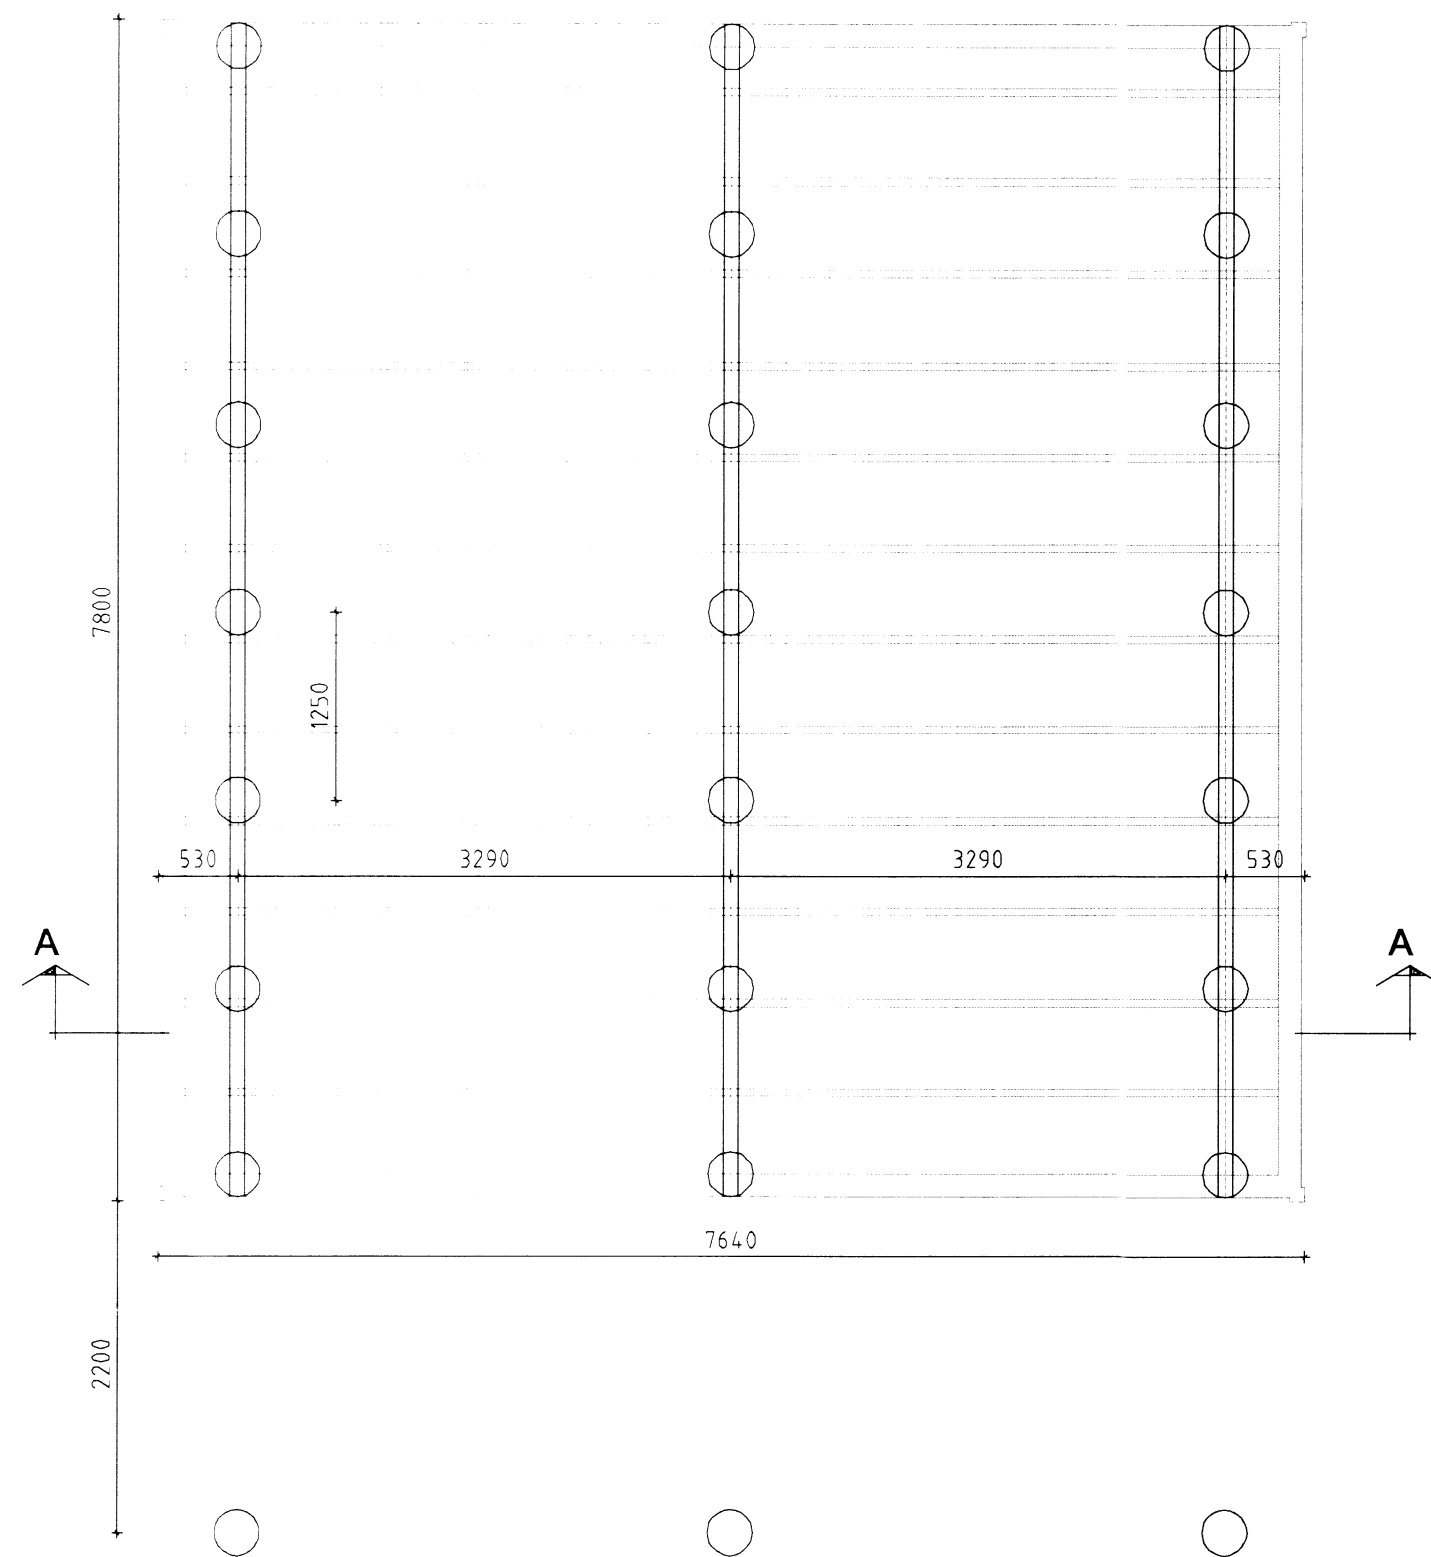


Grunnmynd 1:50

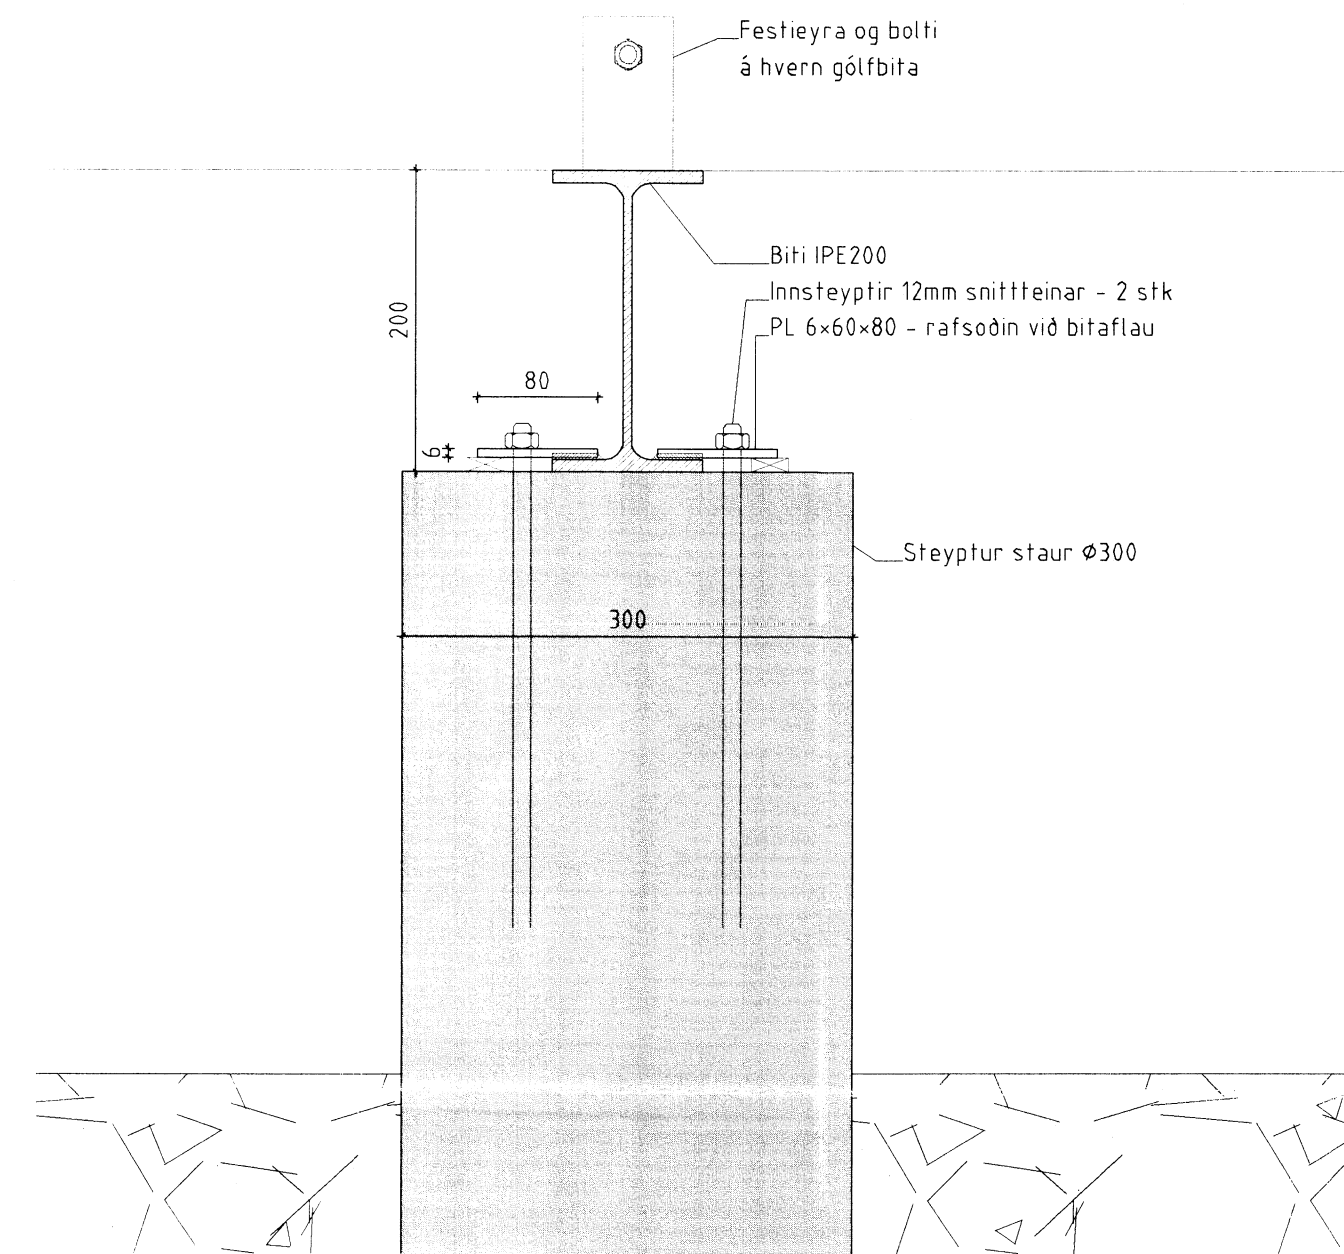

Sérmynd 1:5

**Skýringar:**  
 Teiknað eftir skoðun og uppmælingu 09.11.2015  
 Reyndartekning

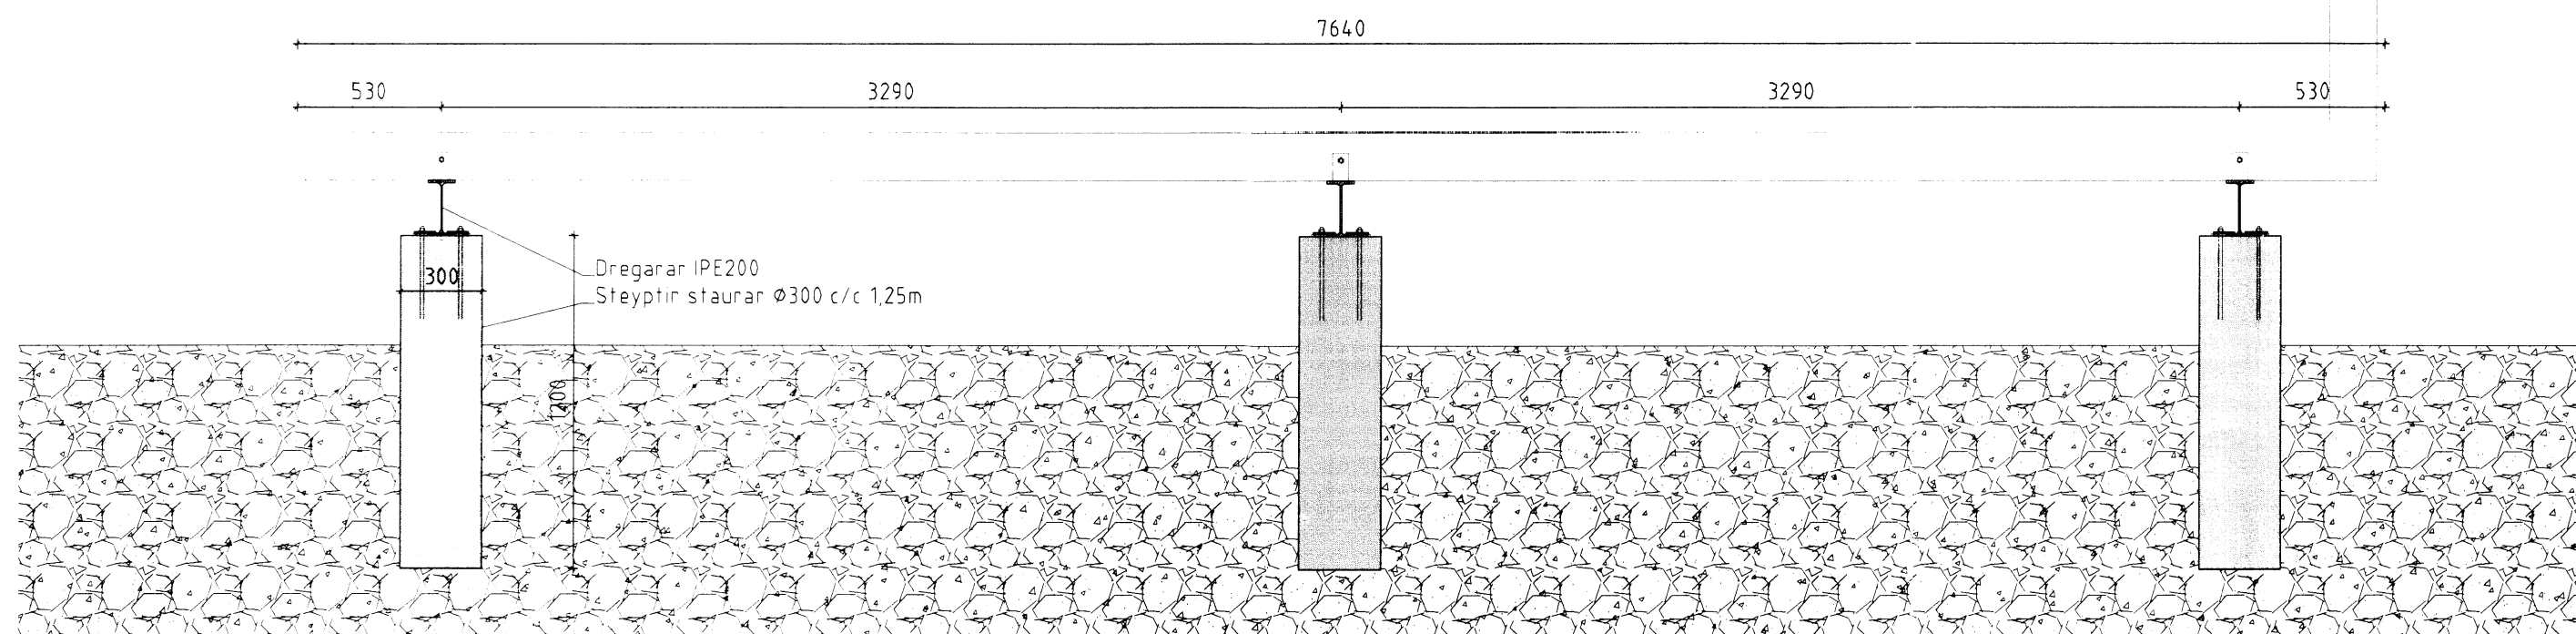

Þversnið A-A 1:25

Númer	Dags.	Skýring breytingar	Br. af	
<b>GÁG ehf Verk - og tækniráðgjöf</b> Gísli Ágúst Guðmundsson - Byggingatæknifr. kt: 250860-7499 Gauksásl 41, 221 Hafnarfj. s: 869 0880 Netfang: gislgu@gu.com		MKV. 1:50,25,5 á A2	DAGS. 16.11.2015	ÚTGÁFA NR. 1
REIKN.	TEIKN.	VERKNR.	NR. TEIKNINGAR	
	GG		B-101	
HEITI VERKS:		ÁRITUN HÖNNUÐAR		DAGS. ÁRITUNAR
Holtabyggð 110 og 111				
í landi Syðra Langholts, Hrunamannahr.				
HEITI TEIKNINGAR		ÁRITUN SAMRÆMINGARHÖNNUÐAR		DAGS. ÁRITUNAR
Undirstöður				
Reyndartekning		7279		