

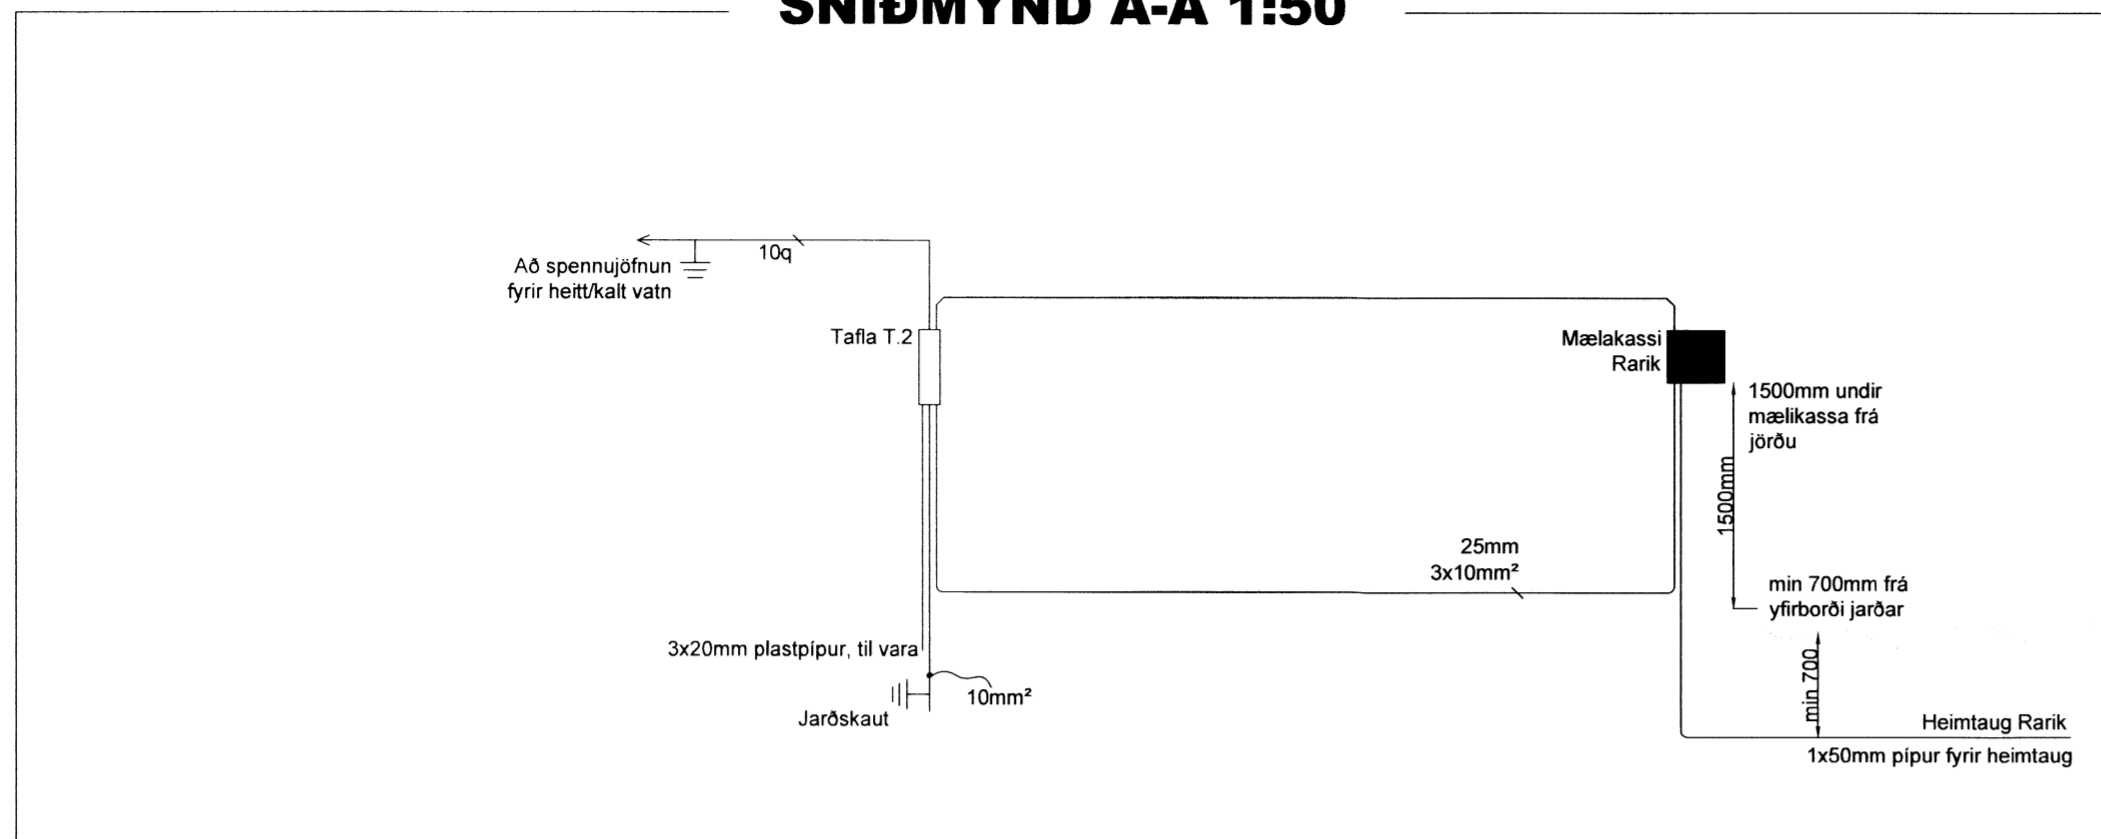


SNIDMYND A-A 1:50

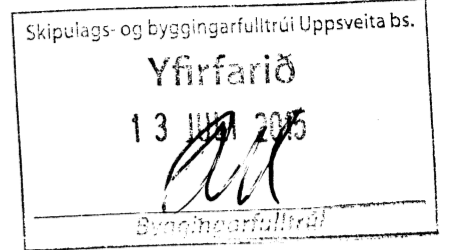


AFSTÖÐUMYND 1:500

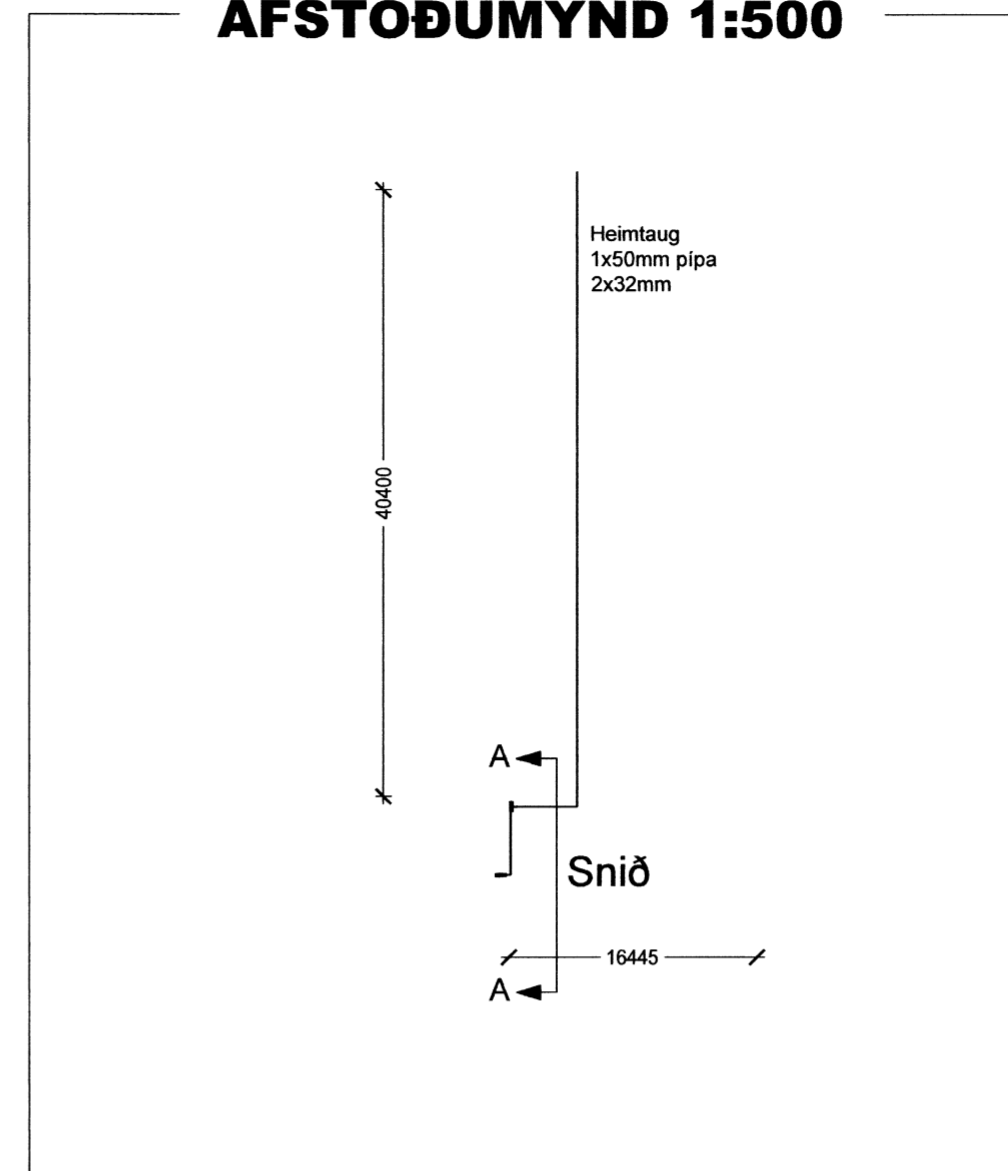


Aritun raflagnahönnuðar: *Áxel R. Eyþórisson*
 Aritun samræmingarhönnuðar/hönnuðar:

FRÁGANGUR SÖKKULJARÐSKAUTS

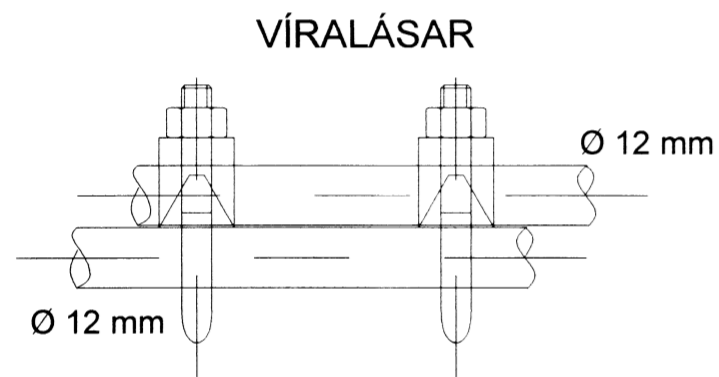


Samtenging steyputeina.
 Setja skal tvo vírlása
 á hver samskeyti

Tengja skal saman tvö neðstu járnin í sökkulveggjum
 allan úthringinn og að upptaki í tengibox.
 Í raðhús, parhús og hliðstæð hús er leyfilegt að tengja
 sameiginlegan úthring en tengibox og tenging verði
 við hverja heimtaug.

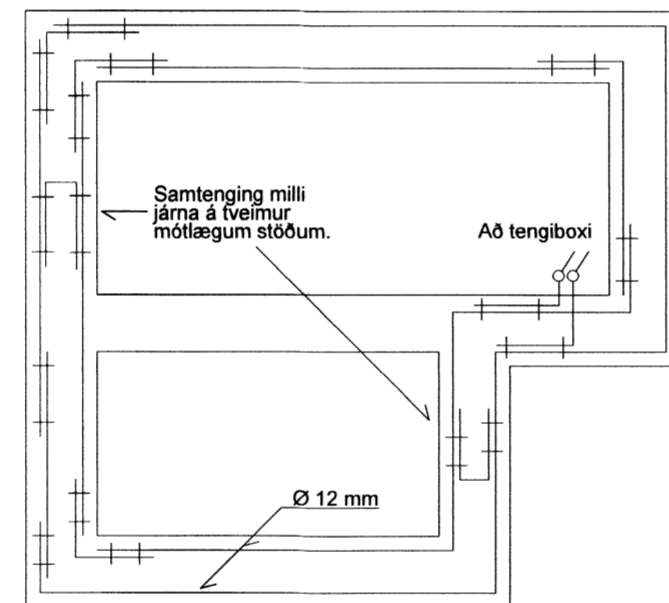


GRUNNMYND SÖKKULVEGGJA
 DÆMIGERÐUR FRÁGANGUR

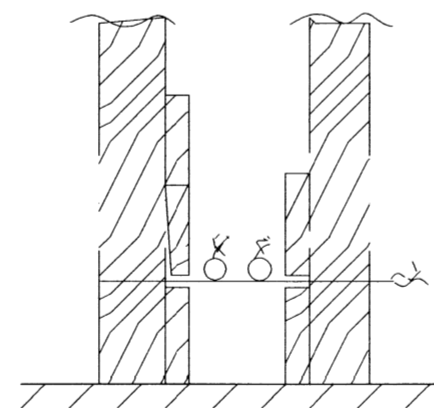

SNID Í SÖKKULVEGG

styrktarjárn í steypumóti
 ofan á neðstu mótavírum.

TEIKNINGIN ER EKKI
 Í MÆLIKVARÐA

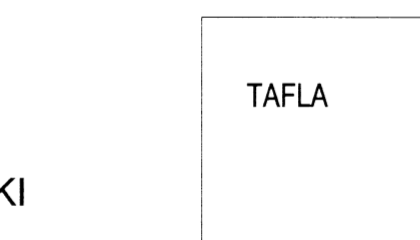

16 Koparvír í röri tengist eftir atvikum
 á PE- eða PEN-skinnu í töflu.
 Tengibox fyrir sökkulskaut skal ávallt vera sýnilegt
 og aðgengilegt, staðsett í útvegg byggingar.
 Þessi járn skal merkja vel til að önnur járn verði ekki notuð í misgripum

SNID AF TÖFLUVEGG

Br.	Dags.	Breyting	Br.

Magnús J. Magnússon kt. 210469-5089
 Axel Rúnar Eyþórisson kt. 110881-4799
 Löggiltir raflagnahönnuðir
RAFVIRKNI

170230

Kallbrún 5
 Raflagnir í sumarhús
 Afstöðumynd og snið

Sveitafélag:	Dreifvella:	
Þingvellir	Rarik	
Hannað:	Teiknað:	
ARE	SHE	
Dagsetning:	Malkvarð:	Blaðastarð:
07.07.2015	1:50	A2
Verkiúmer:	Teikningúmer:	Útgáfa:
15-003	1 af 2	01