


GRUNNMYND 1:50

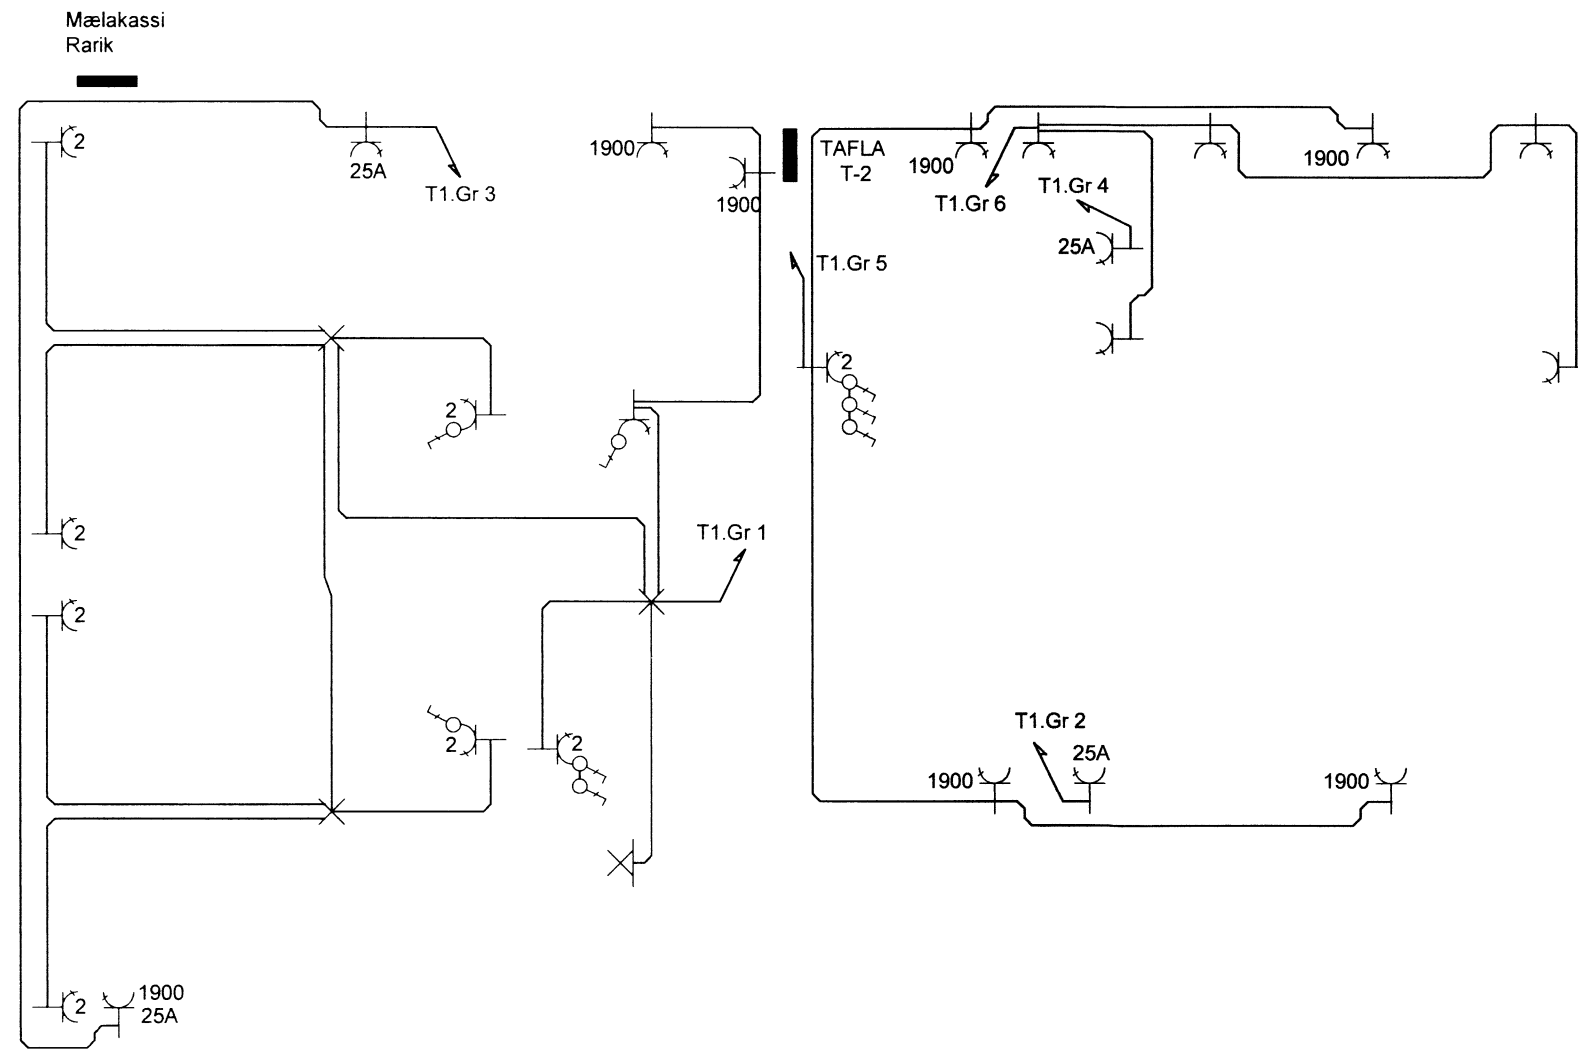


SKÝRINGAR - ALMENNT

- Lagnir skulu huldar í 16mm plastpípum og ídreginn 3x1,5mm² vír
- Allar loftnets-, síma- og netlagnir skulu huldar í 20mm plastpípum
- Gefinn hæðarmál eru í mm frá fullfrágengnu gólfi í miðja dós
- Hæð rofa sé 1100mm, tenglar við rofa séu í sömu hæð og rofinn
- Hæð tengla sé 200mm, nema í eldhúsi, þvottaherbergi, baði, geymslu og bílskúr, þar sé hún 1100mm
- Spenna og halogenljós skal tengja með 2x1,5q hitapólni snúru
- Öll mál miðast við fullfrágengin gólf
- Sjálfvör skulu hafa minnst 10 KA rofgetu og hafa útleysikennilinu B
- Varrofar fyrir framan mæla skulu hafa minnst 10 KA rofgetu og hafa útleysikennilinu C
- Vírtingar innan tafna skal gera með fínþættum vír og nota skal vírendahólka
- Þar sem greinar eru ekki teiknaðar að töflu eru þær merktar viðkomandi töflu og greinarúmeri (T.1-F1.1).
- S = smáspennutengill
- L = loftnets og útvarpstengill

VIÐ STAÐSETNINGU DÓSA Í ELDHÚS OG BAÐH. SKAL TAKA MIÐ AF INNRÉTTINGATEIKNINGUM. ALLAR ÚTMÆLINGAR AF MILLIVEGGJUM SKAL TAKA AF SAMÞYKKTUM BYGGINGATEIKNINGUM

NEMA ANNAÐ SÉ TEKID FRAM

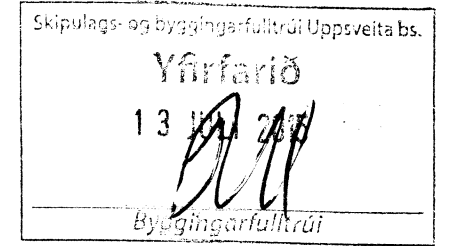

Aritun raflagnahönnuðar:


Axel R. Eypósson

Aritun samræmingahönnuðar:

TÁKN

LÁGSPENNA:	SMÁSPENNA:
TENGILL, JARÐBUNDINN	SÍMA- OG NETTENGILL
FJÖLDI	FJÖLDI
ROFI, EINHÓLA	LOFTNETSTENGILL
SAMROFI	FJÖLDI
KROSSROFI	
LJÓSDYFIR	
LOFTADÓS / TENGIDÓS	
VEGGDÓS	
LOFTLJÓ	
VEGGLJÓ	
NEYÐARLJÓ MED RAFHLOÐU	
NEYÐARLJÓ Á SÉR RÁS	
LÖGN FER UPP	
LÖGN FER NIÐUR	
LÖGN, GEGNUM HÆÐ	
VÍRAMERKI	
JARÐTENGING	

EINLÍNUMYND

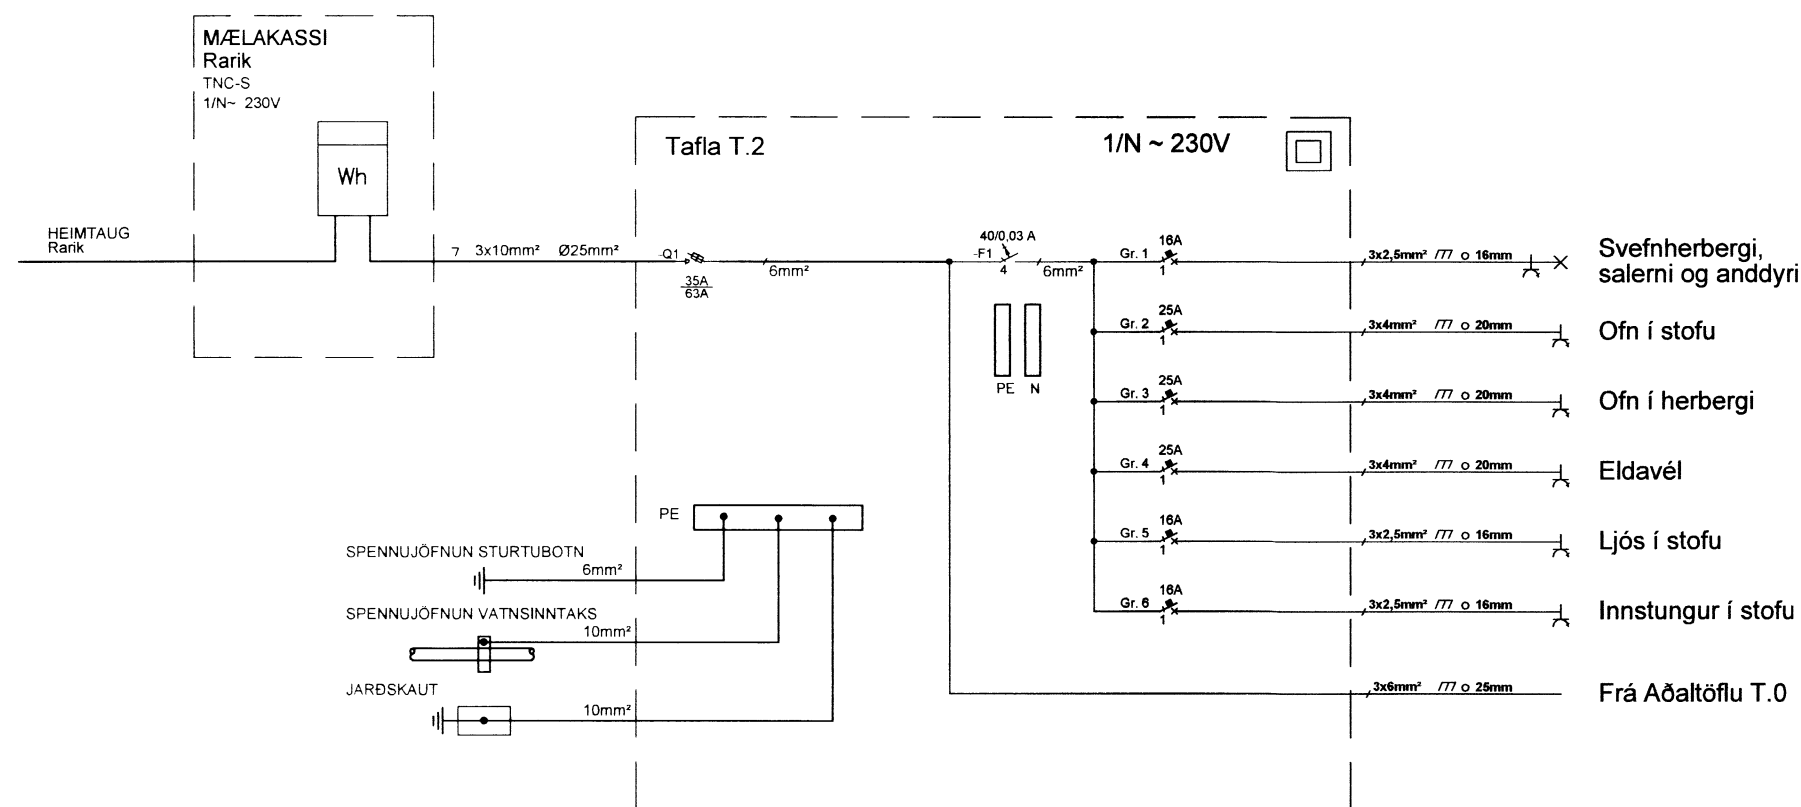

Br.	Dags.	Breyting	Br.

Magnús J. Magnússon kt: 210469-5089
 Axel Rúnar Eypósson kt: 110881-4799
 Löggiltir raflagnahönnuðir
RAFVIRKNI

HEIÐARBER LÖD 170230

Kallbrún 5
 Raflagnir í sumarhús
 Grunnmynd og skýringar

Sveitfélag:	Dreifivita:	
Þingvellir	Rarik	
Hannab:	Teiknað:	
ARE	SHE	
Dagsetning:	Malkvarði:	Blöðustarð:
07.07.2015	1:50	A2
Verknúmer:	Teikninganúmer:	Útgáfa:
15-003	2 af 2	01

7284