



Skipulags- og byggingarfulltrúi
Uppsveita J.s.
22. júlí 2015
MÓTTEKIÐ

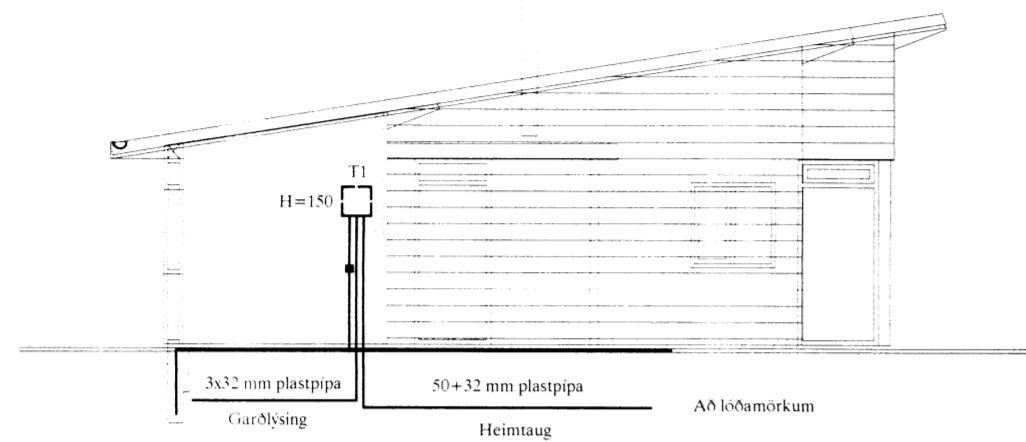


SNIÐ Í INNTAK M. 1:100

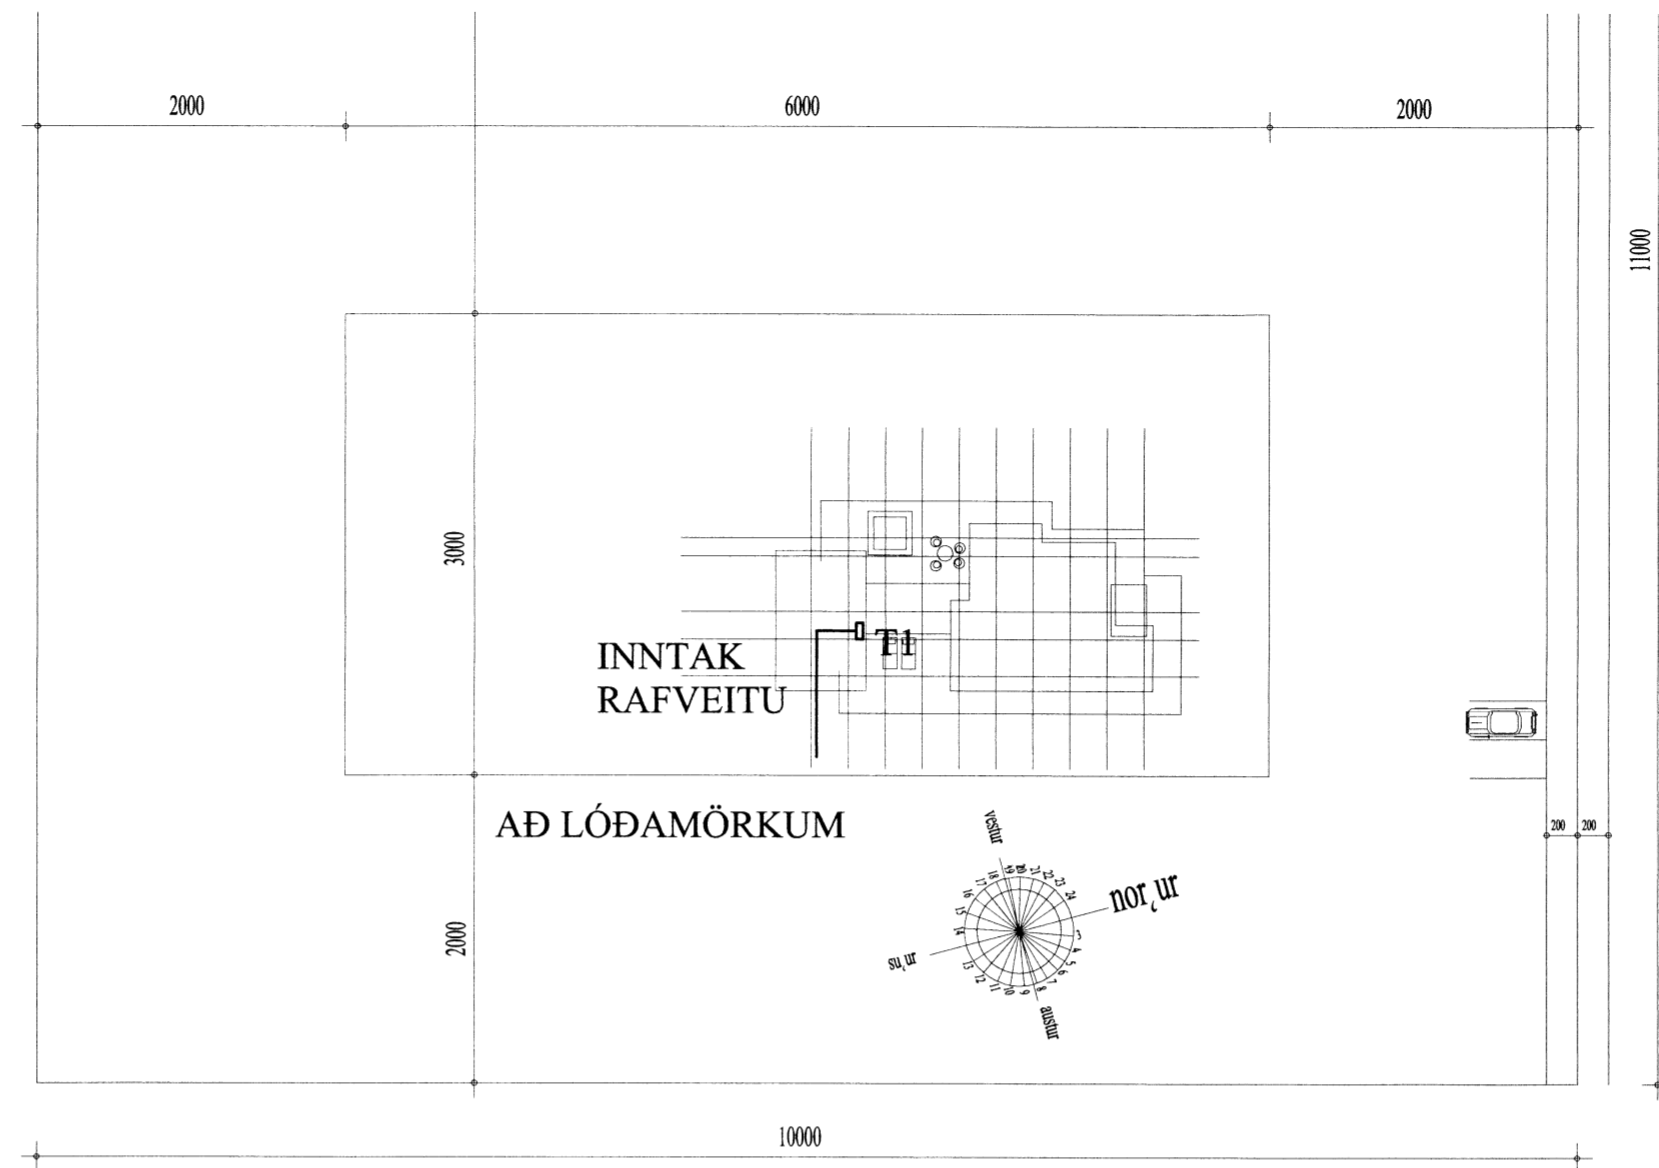

AFSTÖÐUMYND M. 1:500

TAFLA T1
M/Smáspennuhólf

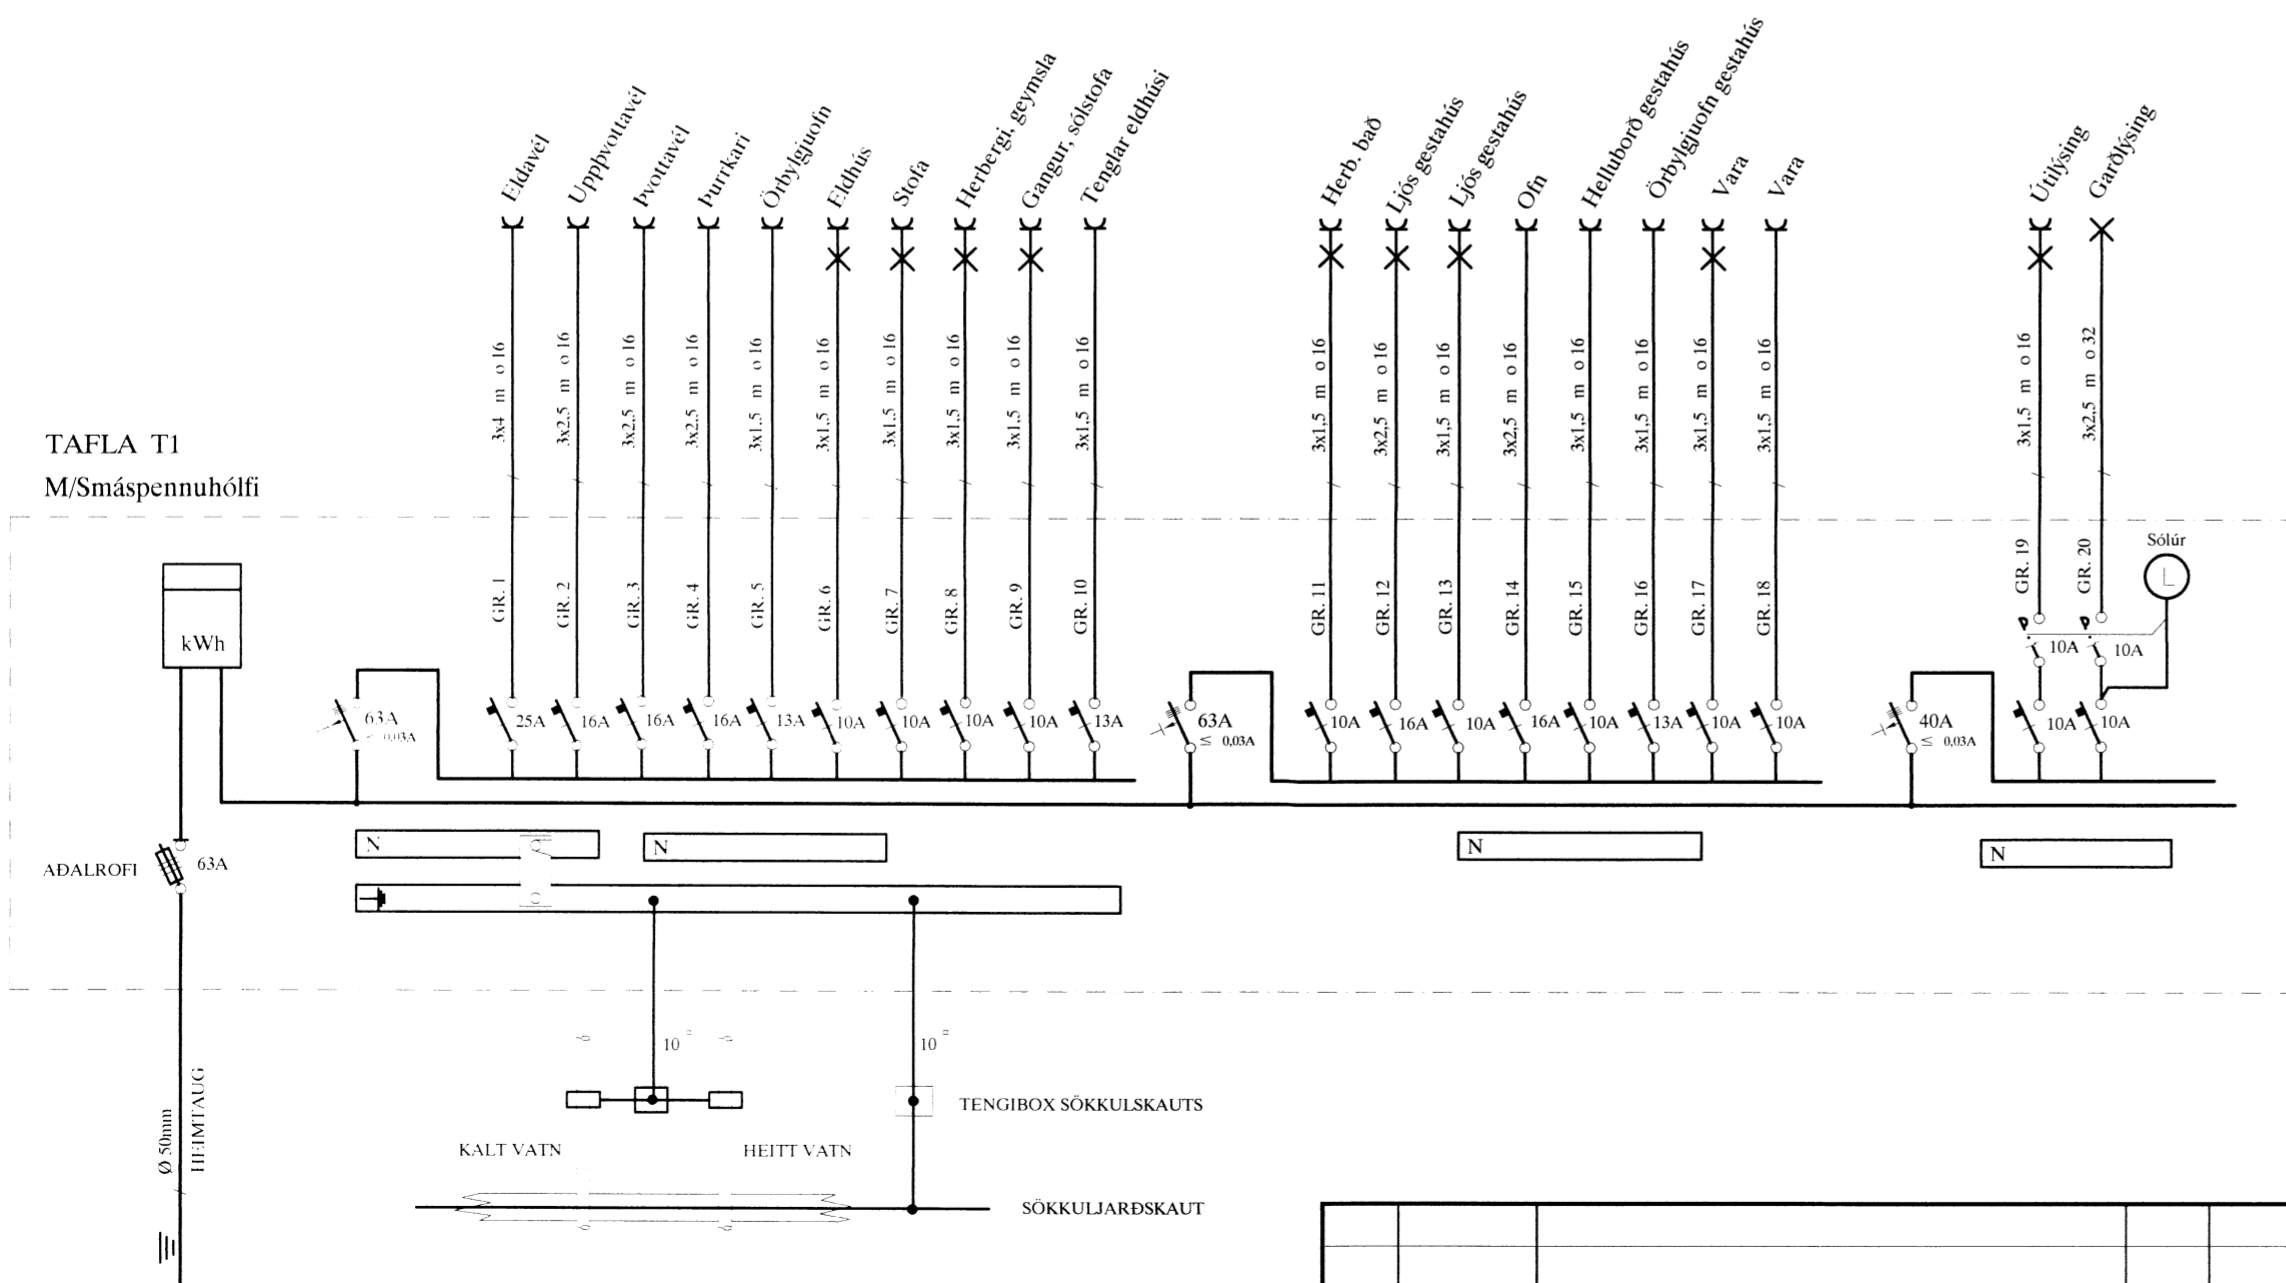

Áritun aðalhönnuðar

SKÝRINGAR

- LAGNIR ERU HULDAR 16mm PLASTPÍPUR OG TAUGAR 3x1,5.
- HÆÐ Á ROFUM SÉ 105 sm.
- TENGLAR VIÐ ROFA SÉU Í SÖMU HÆÐ OG ROFAR.
- HÆÐ Á TENGLUM SÉ 20sm.
- HÆÐ Á VEGGLJÓSUM YFIR VÖSKUM SÉ 210sm.
- MÁLSTRAUMUR ROFA SÉ 10A, EN TENGLA 16A.
- F = BÆJARSÍMI, T+F = TÖLVA OG SÍMI, L = LOFTNET
- ℓ = HITANEMAR F. GÓLFHITA HÆÐ = 160sm
- Ⓜ = HÁTALARADÓSIR HÆÐ = 20sm, DS = DYRASÍMI HÆÐ = 130sm
- Ⓡ = REYKSKYNJARI jónískur
- Ⓡ = REYKSKYNJARI optískur
- Ⓜ = HITASKYNJARI
- Ⓢ = HREYFISKYNJARI ÞJÓFAVARNARKERFIS HÆÐ = V/LOFT

B	15.06.08	REYNDARTEIKNING	B.P.T.	T.S.		
A	06.04.03	HEIMTAUGARTEIKNING OG FULLNADART.	B.P.T.	T.S.		
ÚTG.	DAGS.		TEIKN.	HANNAÐ	SAMÞYKKT	KENNITALA

FRÍSTUNDAHÚS Í LANDI GRÍMSNESHREPPS.
KIDJABERG 9
AFSTAÐA, SNIÐ OG EINLÍNEMYND
TERA s/f
EDMUND BELLERSEN
TRAUSTI SVEINBJÖRNSSON

MKV.	1:50
TEIKNR.	1
SÍÐASTA INR.	
INR.	1 AF 3
VERKNR.	TS-016
ÚTG.	A

7288