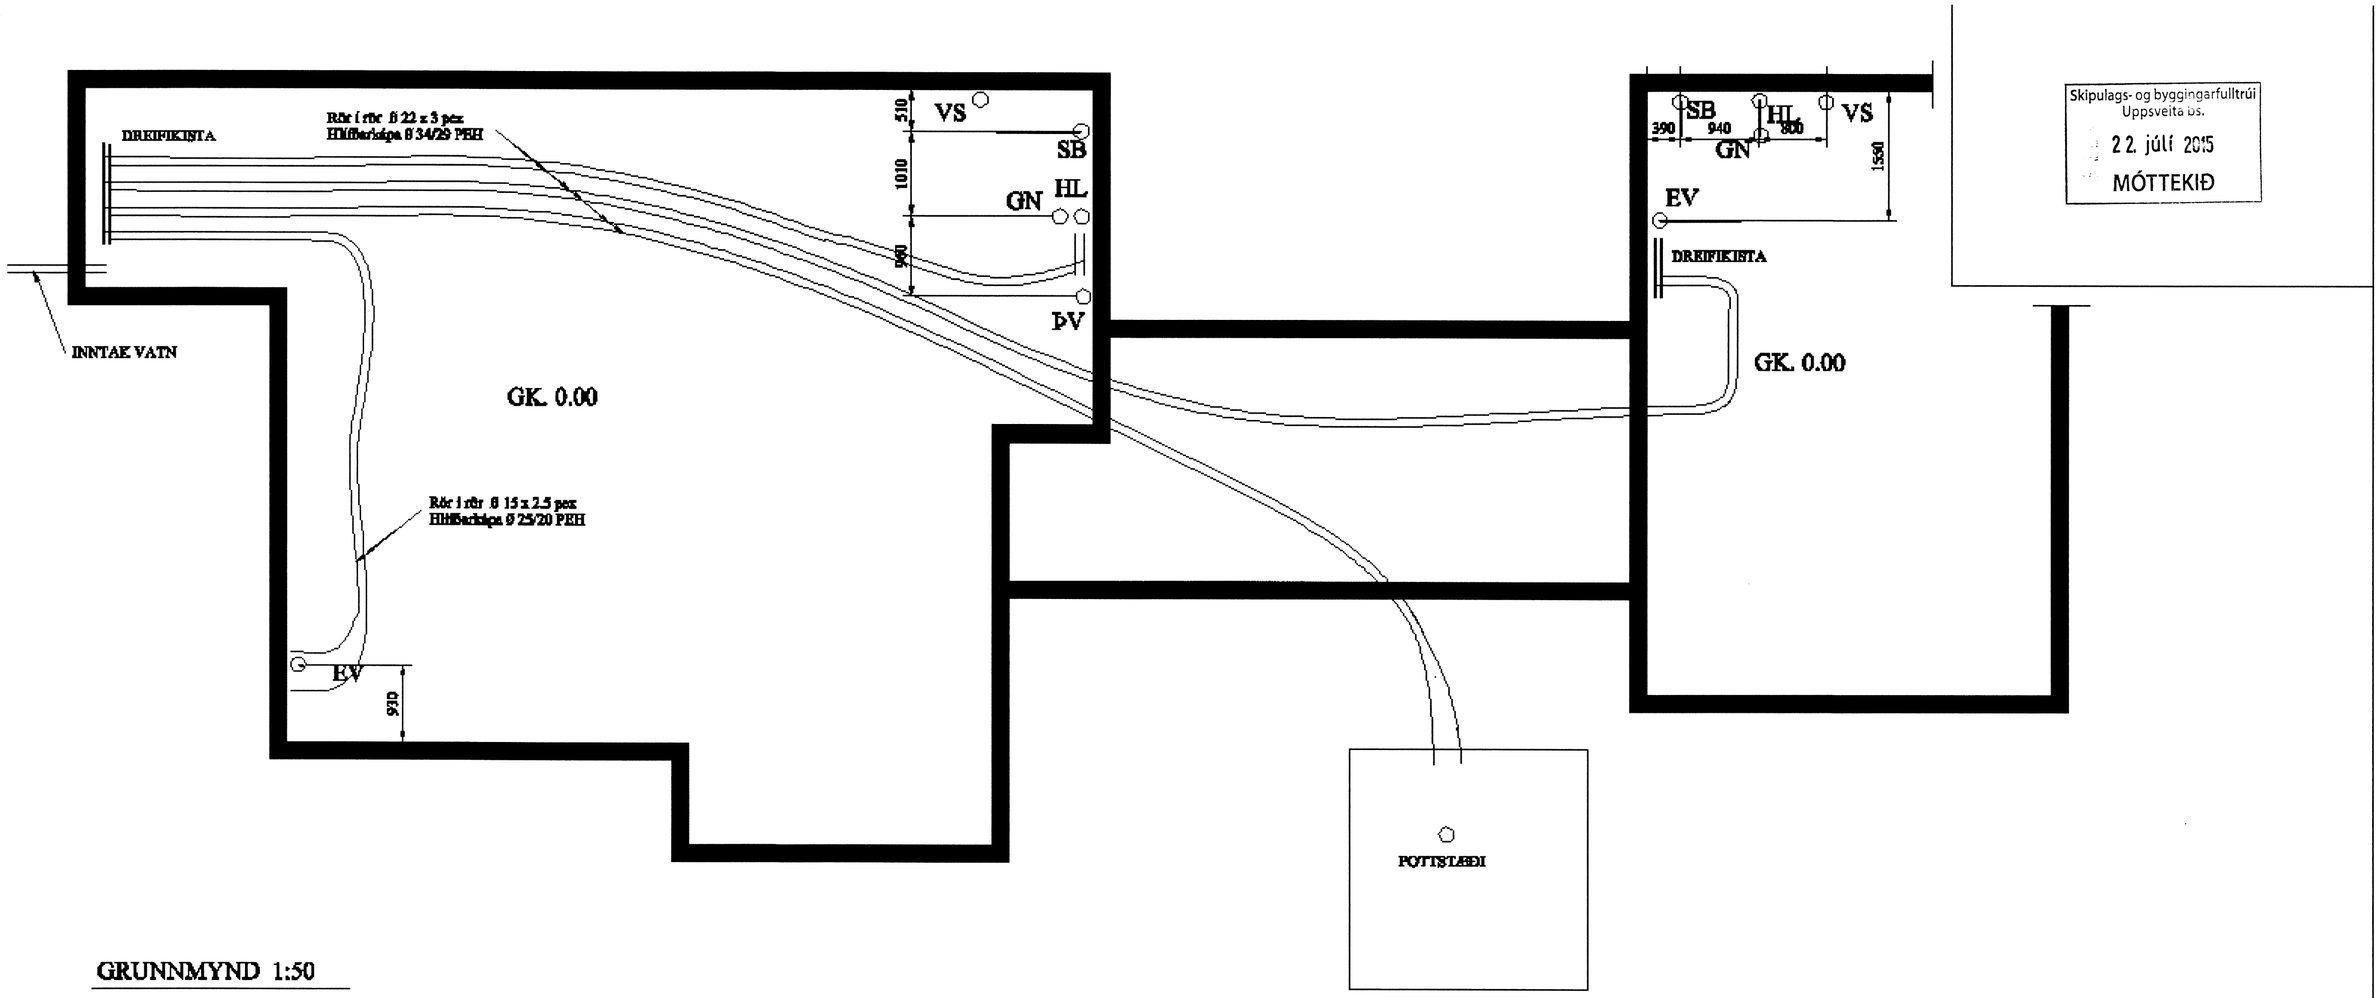

Skipulags- og byggingarfulltrúi
Uppsveita bs.
22. júlí 2015
MÓTTEKIÐ

GRUNNMYND 1:50

SKÝRINGAR

NEYSLUVATNSLAGNIR

1. NEYSLUVATNSLAGNIR Á VEGGJUM Í TÆKNIRÝMLÍ INNRÉTTINGUM OG VIÐ TÆKI SÉU PEX RÖR STYRKT MEÐ ÁLÞYNNUM (PEX/ÁL/PEX), SEM ÞOLA 70°C VIÐ 6 BÖR Í 50 ÁR, MEÐ TILHEYRANDI FITTINGS.
2. DREIFIKISTA VIÐ MÆLAGRIND SÉ ÚR Ø 25 AFSINKÞOLNU MESSING, AÐRÁR DREIFIKISTUR SÉU Ø 20 ÚR SAMA EFNI.
   FRÁ ÞEIM DEILAST LAGNIR AÐ HREINLÆTISTÆKJUM MEÐ "RÖR Í RÖR" KERFI. LAGNIR FYRIR KALT VATN LEGGIST Á SANDLAG UNDIR EINANGRUN GRUNNPLÖTU.
   LAGNIR FYRIR HEITT VAT LEGGIST OFAN Á EINANGRUN GRUNNPLÖTU.
3. "RÖR Í RÖR" KERFI MEÐ TILHEYRANDI TENGIDÓSUM OG DEILIRÖRUM SKAL HAFA VÖTTUN EÐ. TENGIRÖRIN ERU ÚR PEXI INNAN Í VEL SVEIGJANLEGU PEH BYLGJURÖRI, ALLT EFNI Í KERFINU SKAL VERA FRÁ SAMA FRAMLEIÐANDA.
4. BEYGJURADÍUS SKAL VERA MEIRA EN 5 SINNUM YTRA ÞVERMÁL PÍPU.
5. ÞEGAR LAGNIR LIGGJA AÐ VEGG, ÞAR SEM TENGING ER Í DEILIRÖR EÐA TÖPPUNARSTAÐ, SKULU ÆÐR LIGGJA SAMÉIÐA VEGGNUM Í UM 300 mm FJARLÆGÐ FRÁ HONUM OG SÍÐAN AÐ TENGISTAÐ MEÐ 90° BEYGJU.
6. FESTINGAR SKULU VERA TRYGGAR MEÐ MINNST 1-1.5 m MILLIBILI.
7. ENGIN ÓHREININDI MEGA BERAST MILLI KÁPU OG TENGIRÖRS, T.D. STEYPA EÐA GRJÓT.
8. HREYFA SKAL TENGIRÖRIN Í KÁPURÖRINU STRAX EFTIR STEYPU TIL AÐ LOSA HUGSANLEGA KLEMMU.
9. LAGNIR , SEM EKKI ERU "RÖR Í RÖR" SKAL EINANGRA MEÐ 20 mm DRAGHÓLKUM Í ÁLKÁPU
10. ÁÐUR EN SAMÞYKKTI ERU EINANGRUÐ SKAL PRÓFA ALLAR LAGNIR MEÐ 1,5 SINNUM INNTAKSÞRÝSTINGI Í SAMFLEYTT 30 MÍN EN ÞÁ ER ÞRÝSTINGUR LÁTINN FALLA SNÖGGT NIÐUR Í 0,5 SINNUM INNTAKSÞRÝSTING OG HÆKKI ÞRÝSTINGUR ÞÁ LÍTILLEGA, ER HANN LÁTINN STANDA ÞANNIG Í 90 MÍN. FALLI HANN EKKI Á ÞEIM TÍMA ER KERFIÐ ÞÉTT. ATHUGA SKAL ÖLL SAMSKEYTI.
11. LAGNAVINNU SKAL FRAMKVÆMA Í SAMRÆMI VIÐ ÍST 67 OG GILDANDI REGLUGERÐIR.
12. KALT VATN: ——— · ——— · ——— · ——— · ———
    HEITT VATN: ——— · · ——— · · ——— · · ———
13. ÖLL ÓNEFND MÁL ERU mm
14. INNTAKSLAGNIR Ø 32 TÁKNA 32 mm RÖR AÐ INNANMÁLI

Skurta:	SB
Handlaug:	HL
Baðker:	BK
Skolvaskur:	SV
Salerni:	VS
Þvottavél:	ÞV
Uppþvottavél:	UÞ
Krani	K

7.191.

Nr.	Dags.	Breyting varðar	Nafn
	D10	B10	
	D9	B9	
	D8	B8	
	D7	B7	
	D6	B6	
	D5	B5	
	D4	B4	
	D3	B3	
	D2	B2	
	D1	B1	

Breytingar: ÁGÚST 2005
Teikn. G.Ó.
Kvarði 1:50
Reikn. G.Ó.
Verknr. GS-01
Bl. nr. 2.03
Yfirf. G.Ó.
Samþ.

STAÐUR: KIÐJABERG 9

HEITI: NEYSLUVATN GRUNNMYND SKÝRINGAR

Verkfræðiþjónusta
Guðmundar Óskarssonar
Ráðgefandi verkfræðingar
Engjhjalla 11, 200 Kópavogi 588 4030 893 6425
vgo@simnet.is