



Skipulags- og byggingarfulltrúi
Uppsveita bs.
22. júlí 2015
MÓTTEKIÐ

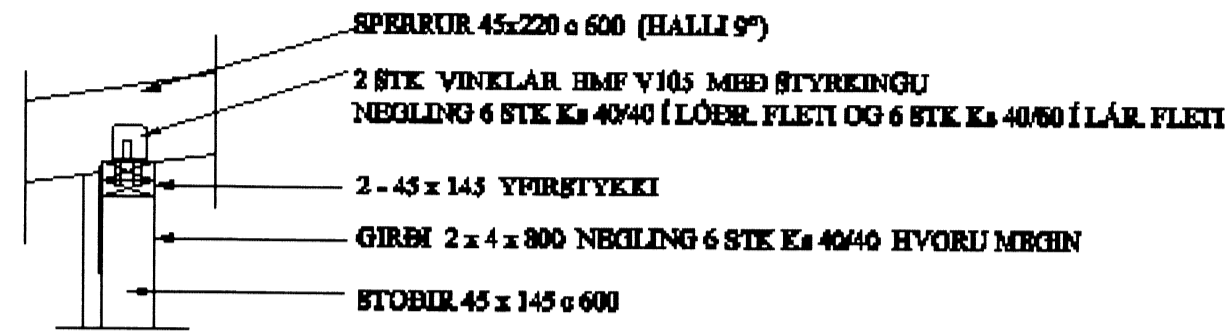

SNIÐ A-A 1:20

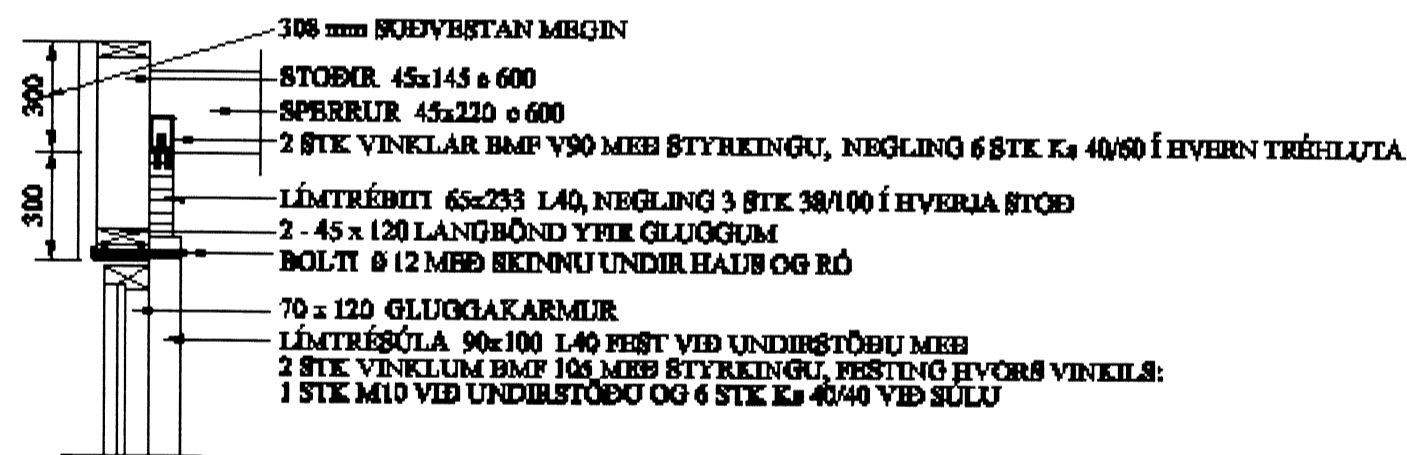

SNIÐ B-B 1:20

SKÝRINGAR

1. GÆÐI TIMBURS Í BURÐARVIRKJUM SKAL VERA MINNST T1
2. GÆÐI LÍMTRÉSBITA OG SÚLNA SKAL VERA MINNST L 40
3. MILLI STEYPU OG TIMBURS SÉ LAGÐUR TJÖRUPAPPI
4. ALLUR SAUMUR, BOLTA OG FÉSTIÐÁRN SÉU GALVANHJÓÐUR
5. TIMBUR SEM ER UTAN ÚTVEGGIA SKAL GAGNFÓVARIÐ
6. ÓNEFND MÁL ERU mm HLEÐARKÓTAR ERU METRAR
7. ALLAR SPERRUR ERU ÚR T1 45x220 e 600 NEMA ANNAD SÉ SÝNT Á UPFDRÁTTUM DAR SEM SPERRUR ERU SKYTTAR SAMAN SKULU SAMSKEYTTI VERA MINNST 1500 mm, LÍMÐ SMAN OG NEGLD MEB 2 - 31/80 e 600 FRÁ BÁÐUM HLEÐUM OG SKULU NEGLINGAR MISVÍKLAST e 300.
8. SJÁ MÁL Á INNVEGGJUM OG STAÐSETNINGU MERRA MIDDAD VED ÚTVEGGI HÚSSINS Á TEIENINGU ARKITEKTS
9. ALLIR ÚTVEGGIR ERU ÚR T1 45x145 e 600 STOBUM OG T1 45x145 BOTN- OG TOPPSTYKKJUM NEMA ANNAD SÉ SÝNT Á UPFDRÁTTUM
10. ALLIR INNVEGGIR ERU ÚR T1 45x95 e 600 STOBUM OG T1 45x95 BOTN- OG TOPPSTYKKJUM MEB EINUM T1 45x95 LASKA Á MILLI, FAR SEM MÖRF ER Á TIL NEGLINGAR GIPSKLÆNINGAR, NEMA ANNAD SÉ SÝNT Á UPFDR. ARKITEKTS
11. DAR SEM KEKKI ER ANNARS GÆTÐ SKAL NOTA 2 STK. BMF 105 VINKILJÁRN MEB STYRKINGU TIL FÉSTINGAR Á SAMSKEYTUM SPERRA OG ÞAKBITA VED BURÐARGRIND. NEGLING SKAL VERA MINNST 6 STK Ks 40/60 Á LÖBRÉTTUM FLÖTUM OG 6 STK Ks 40/60 Á LÁRÉTTUM FLÖTUM
12. VED SAMSKEYTTI BOTN- OG TOPPSTYKKJA VED STOBUR SKAL NOTA GIRBI 40x2x700. NEGLING SKAL VERA MINNST 6 STK Ks 40/60 HVORU MEGIN
13. VED SAMSKEYTTI SÚLNA OG ÞAKBITA ANNARS VEGAR OG BOTNSTYKKIS HINS VEGAR SKAL NOTA GIRBI 40x2x1200, NEGLING SKAL VERA MINNST 8 STK Ks 40/60 HVORU MEGIN SÚLU.
14. BOTNSTYKKI BERANDI INNVEGGIS Í AÐALHÓSI SKAL FÉST VED STEINGÓLF MEB MÚRBOLTUM M12 /120 e 600. VED SÓLUR Í VEGGNUM SKULU MÚRBOLTAR STAÐSETTIR SITT HVORU MEGIN VED ÞÆR Í 100 mm FJARLEGG
15. VINDSTYRKING Á HÚSI: Á ALLA ÚTVEGGI ER TRYGGILEGA NEGLIÐUR 9 mm VATNSDÖLINN KRÖSSVIEÐUR OG Á ÖLL DÖK 18 mm VATNSDÖLINN KRÖSSVIEÐUR

D10 D8 D6 D7 D6 D6 D4 D6 D6 D4	D10 D8 D6 D7 D6 D6 D4 D6 D6 D4	D10 D8 D6 D7 D6 D6 D4 D6 D6 D4	D10 D8 D6 D7 D6 D6 D4 D6 D6 D4	Dagjark		FRASER:		Vedfræðijónusta Guðmundar Óskarssonar Ráðgjafandi verkfræðingar Engihjalls 11, 200 Kópavogi 588 4030 893 6425 vgo@almnet.is
				ÁGÚST 2005		KIDJABERG 9		
Tala. G.Ó.		Kvæði		1:20		BYGG:		BURÐARVIRKI SNIÐ AF BL.1.03 SKÝRINGAR
Rafn. G.Ó.		Væðing		GS-01		Bl. nr. 1.04		
Yfnd. G.Ó.		Mál.		1.04		Mál. nr. 1.04		
Mál.		Mál.		Mál.		Mál.		

7297